


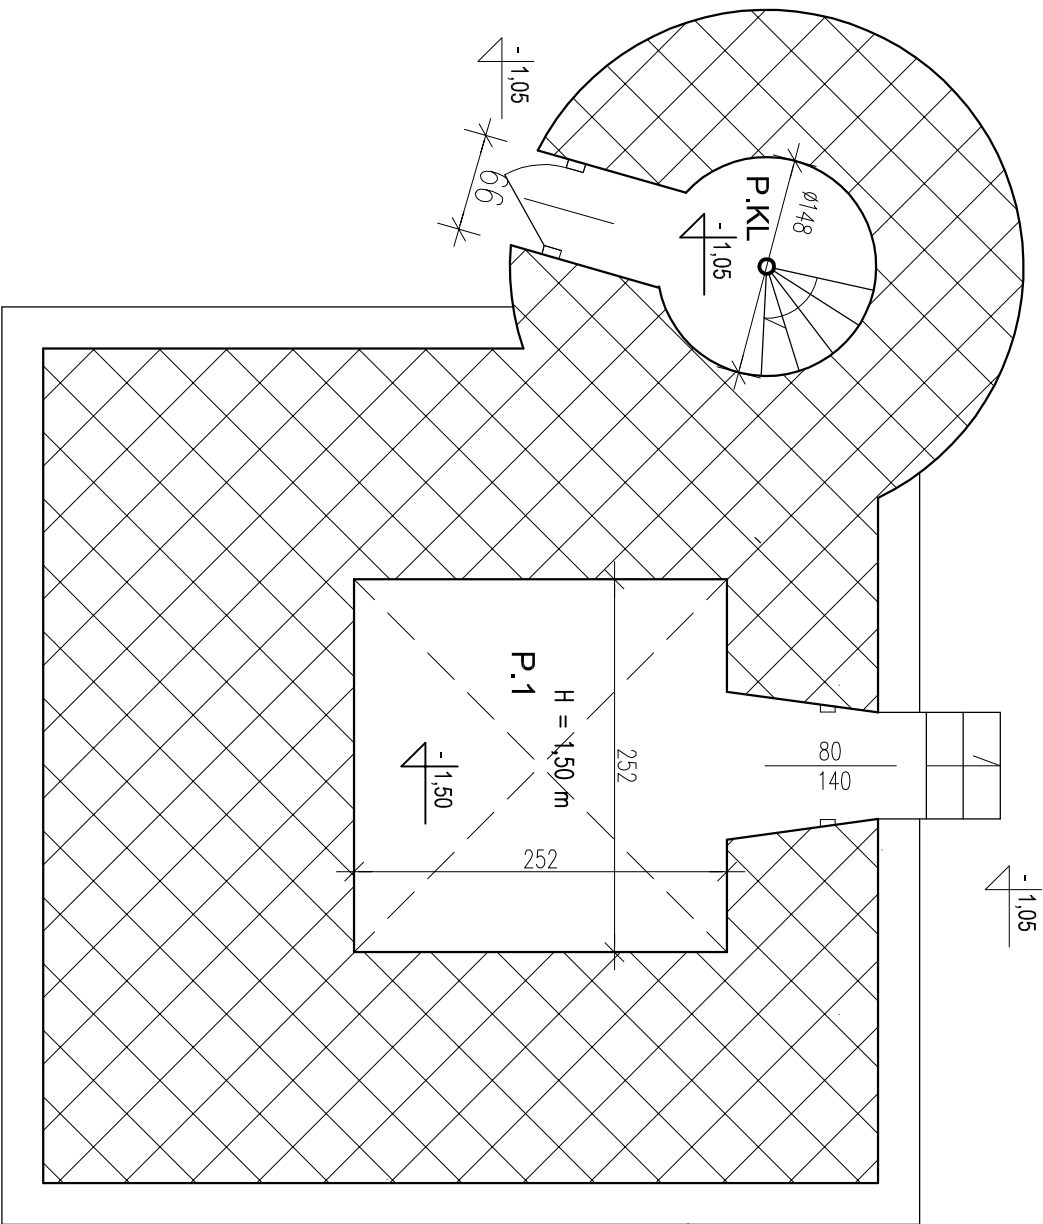

NR	NAZWA POMIESZCZENIA	POW. m ²
P.KL	Klatka schodowa	2,14
P.1	Mogozyn	6,93
RAZEM POW. UŻYTK. PRZYZIEMIA:		9,07

MATERIAŁY:

1. UZUPEŁNIENIE TYNKÓW - TYNKI WAPIENNEW KOLORZE BIEL WAPIENNA RAL 9003..
2. ŚCIANY MALOWANE FARBĄ MINERALNĄ W KOLORZE BIEL WAPIENNA RAL 9003
3. ELEMENTY METALOWE SCHODÓW KLATKI SCHODOWEJ MALOWANE FARBĄ FARBĄ DO METALU W KOLORZE GRAFITOWYM RAL 7043
4. PODŁOGI I STOPNIE SCHODÓW KLATKI SCHODOWEJ ZAIMPREGNOWANE, MALOWANE LAKIEREM BEZBARWNYM, DRZWI DREWNIANE, ZAIMPREGNOWANE, LAKIEROWANE, UTRZYMANE W ISTNIEJĄCEJ KOLORYSTYCE.
- 5.

PROJEKTOWANIE W BUDOWNICTWIE DARIUSZ MAKUCH Pracownia: 90-030 Łódź ul. Nowa 29/31 tel. 504 74 05 06 mail: dmakuch1@wp.pl <mailto:dmakuch1@wp.pl>			
Tytuł projektu PROJEKT REMONTU BUDYNKÓW MULTIMEDIALNEGO CENTRUM HISTORII BASZTY GEN. KLICKIEGO DZ.NR EWID. 2920, 2953/4. OBRĘB 0009 (ZIELKÓWKA)			
Obiekt Budynek baszty Łowicz, ul. Basztowa 2 i 1 Maja 1 JEDNOSTKA EVIDENCYJNA ŁOWICZ; OBRĘB 0002, DZIAŁKA NR 2920, 2953/4.			
Branża ARCHITEKTURA			
Faza PROJEKT ARCHITEKT. BUDOWLANY			
Tytuł rysunku RZUT PIWNIC / PRZYZIEMIA STAN PROJEKTOWANY	Skala 1:50		
Projektował mgr inż arch. Dariusz Makuch specjalność: architektoniczna nr upr. 19 / 92 / WL	Podpis		
Opracowała arch. Małgorzata Rejment			
Data opracowania grudzień 2018.	Strona:	Nr rysunku A-1	