


MATERIAŁY:

1. UZUPELNIENIE TYNKÓW -TYNKI WAPIENNEW KOLORZE BIEL WAPIENNA RAL 9003..
2. ŚCIANY MALOWANE FARBĄ MINERALNĄ W KOLORZE BIEL WAPIENNA RAL 9003
4. WNĘTRZE KOMINKA MALOWANE FARBĄ EMULSYJNĄ W KOLORZE BRĄZOWYM RAL 8004
5. ELEMENTY METALOWE SCHODÓW KLATKI SCHODOWEJ MALOWANE FARBĄ FARBĄ DO METALU W KOLORZE GRAFITOWYM RAL 7043
6. PODŁOGI I STOPNIE SCHODÓW KLATKI SCHODOWEJ ZAMPREGNOWANE, MALOWANE LAKIEREM BEZBARWNYM, DRZWI I OKNA DREWNIANE, ZAMPREGNOWANE, LAKIEROWANE, UTRZYMANE W ISTNIEJĄCEJ KOLORYSTYCIE.
- 7.

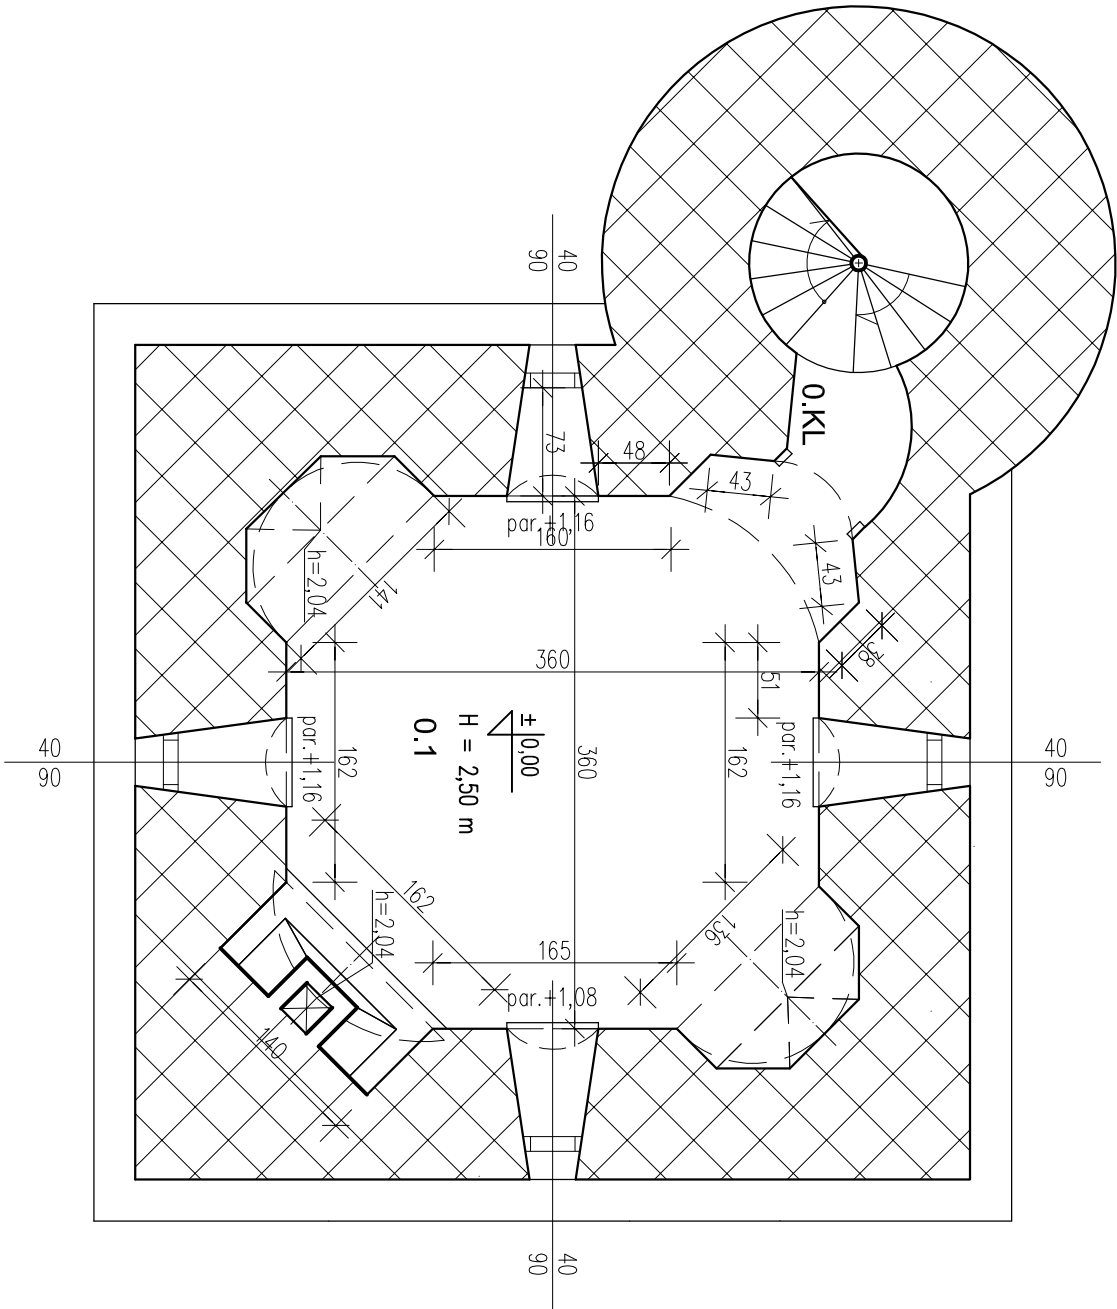

NR	NAZWA POMIESZCZENIA	POW. m ²
0.KL	Klatka schodowa	1,54
0.1	Izba pamięci gen. Klickiego	13,63
RAZEM POW. UŻYTK. PARTERU:		15,17

PROJEKTOWANIE W BUDOWNICTWIE DARIUSZ MAKUCH Pracownia: 90-030 Łódź ul. Nowa 29/31 tel. 504 74 05 06 mail: dmakuch1@wp.pl <mailto:dmakuch1@wp.pl>			
Tytuł projektu PROJEKT REMONTU BUDYNKÓW MULTIMEDIALNEGO CENTRUM HISTORII BASZTY GEN. KLICKIEGO DZ.NR EWID. 2920, 2953/4. OBRĘB 0009 (ZIELKÓWKA)			
Obiekt Budynek baszty Łowicz, ul. Basztowa 2 i 1 Maja 1 JEDNOSTKA EWIDENCYJNA ŁOWICZ; OBRĘB 0002, DZIAŁKA NR 2920, 2953/4.			
Branża ARCHITEKTURA			
Faza PROJEKT ARCHITEKT. BUDOWLANY			
Tytuł rysunku RZUT PARTERU STAN PROJEKTOWANY		Skala 1:50	
Projektował mgr inż arch. Dariusz Makuch specjalność: architektoniczna nr upr. 19 / 92 / WL		Podpis	
Opracowała arch. Małgorzata Rejment			
Data opracowania grudzień 2018.		Strona:	Nr rysunku A-2