

LEGENDA ELEMENTÓW GEODEZYJNO-PRAWNYCH:


- 231/1 – numery działek
- granice istniejących działek
- 629/2 – numery działek przeznaczonych do przejęcia w ramach procedury ZRID
- 629/2 – numery działek istniejącego pasa drogowego, objętych Inwestycją
- obszar robót budowlanych
- linia rozgraniczająca istniejący pas drogowy

LEGENDA ELEMENTÓW ZAGOSPODAROWANIA TERENU:

- projektowana jezdnia o nawierzchni bitumicznej
- projektowana jezdnia o nawierzchni z kostki brukowej
- projektowany ciąg pieszo-rowerowy
- projektowany ciąg pieszy (chodnik)
- projektowane miejsca postojowe
- projektowane zjazdy
- projektowany nasyp
- projektowany rów drogowy
- oś projektowanej drogi
- projektowana kanalizacja deszczowa
- istniejące elementy do demontazu
- projektowane oświetlenie drogowe
- wymiana opraw oświetlenia drogowego
- projektowane wpusty odwodnienia

LEGENDA ORGANIZACJI RUCHU:

- 30 B-33 prj **projektowany znak**
- D-6 ist **istniejący znak**
- A-16 zasł **zasłonięty znak**
- D-2 lkw **znak do likwidacji**
- D-6 przen. **znak przeniesiony**
- D-6 do przen. **znak przeniesiony**
- P-4 prj **projektowane oznakowanie poziome**

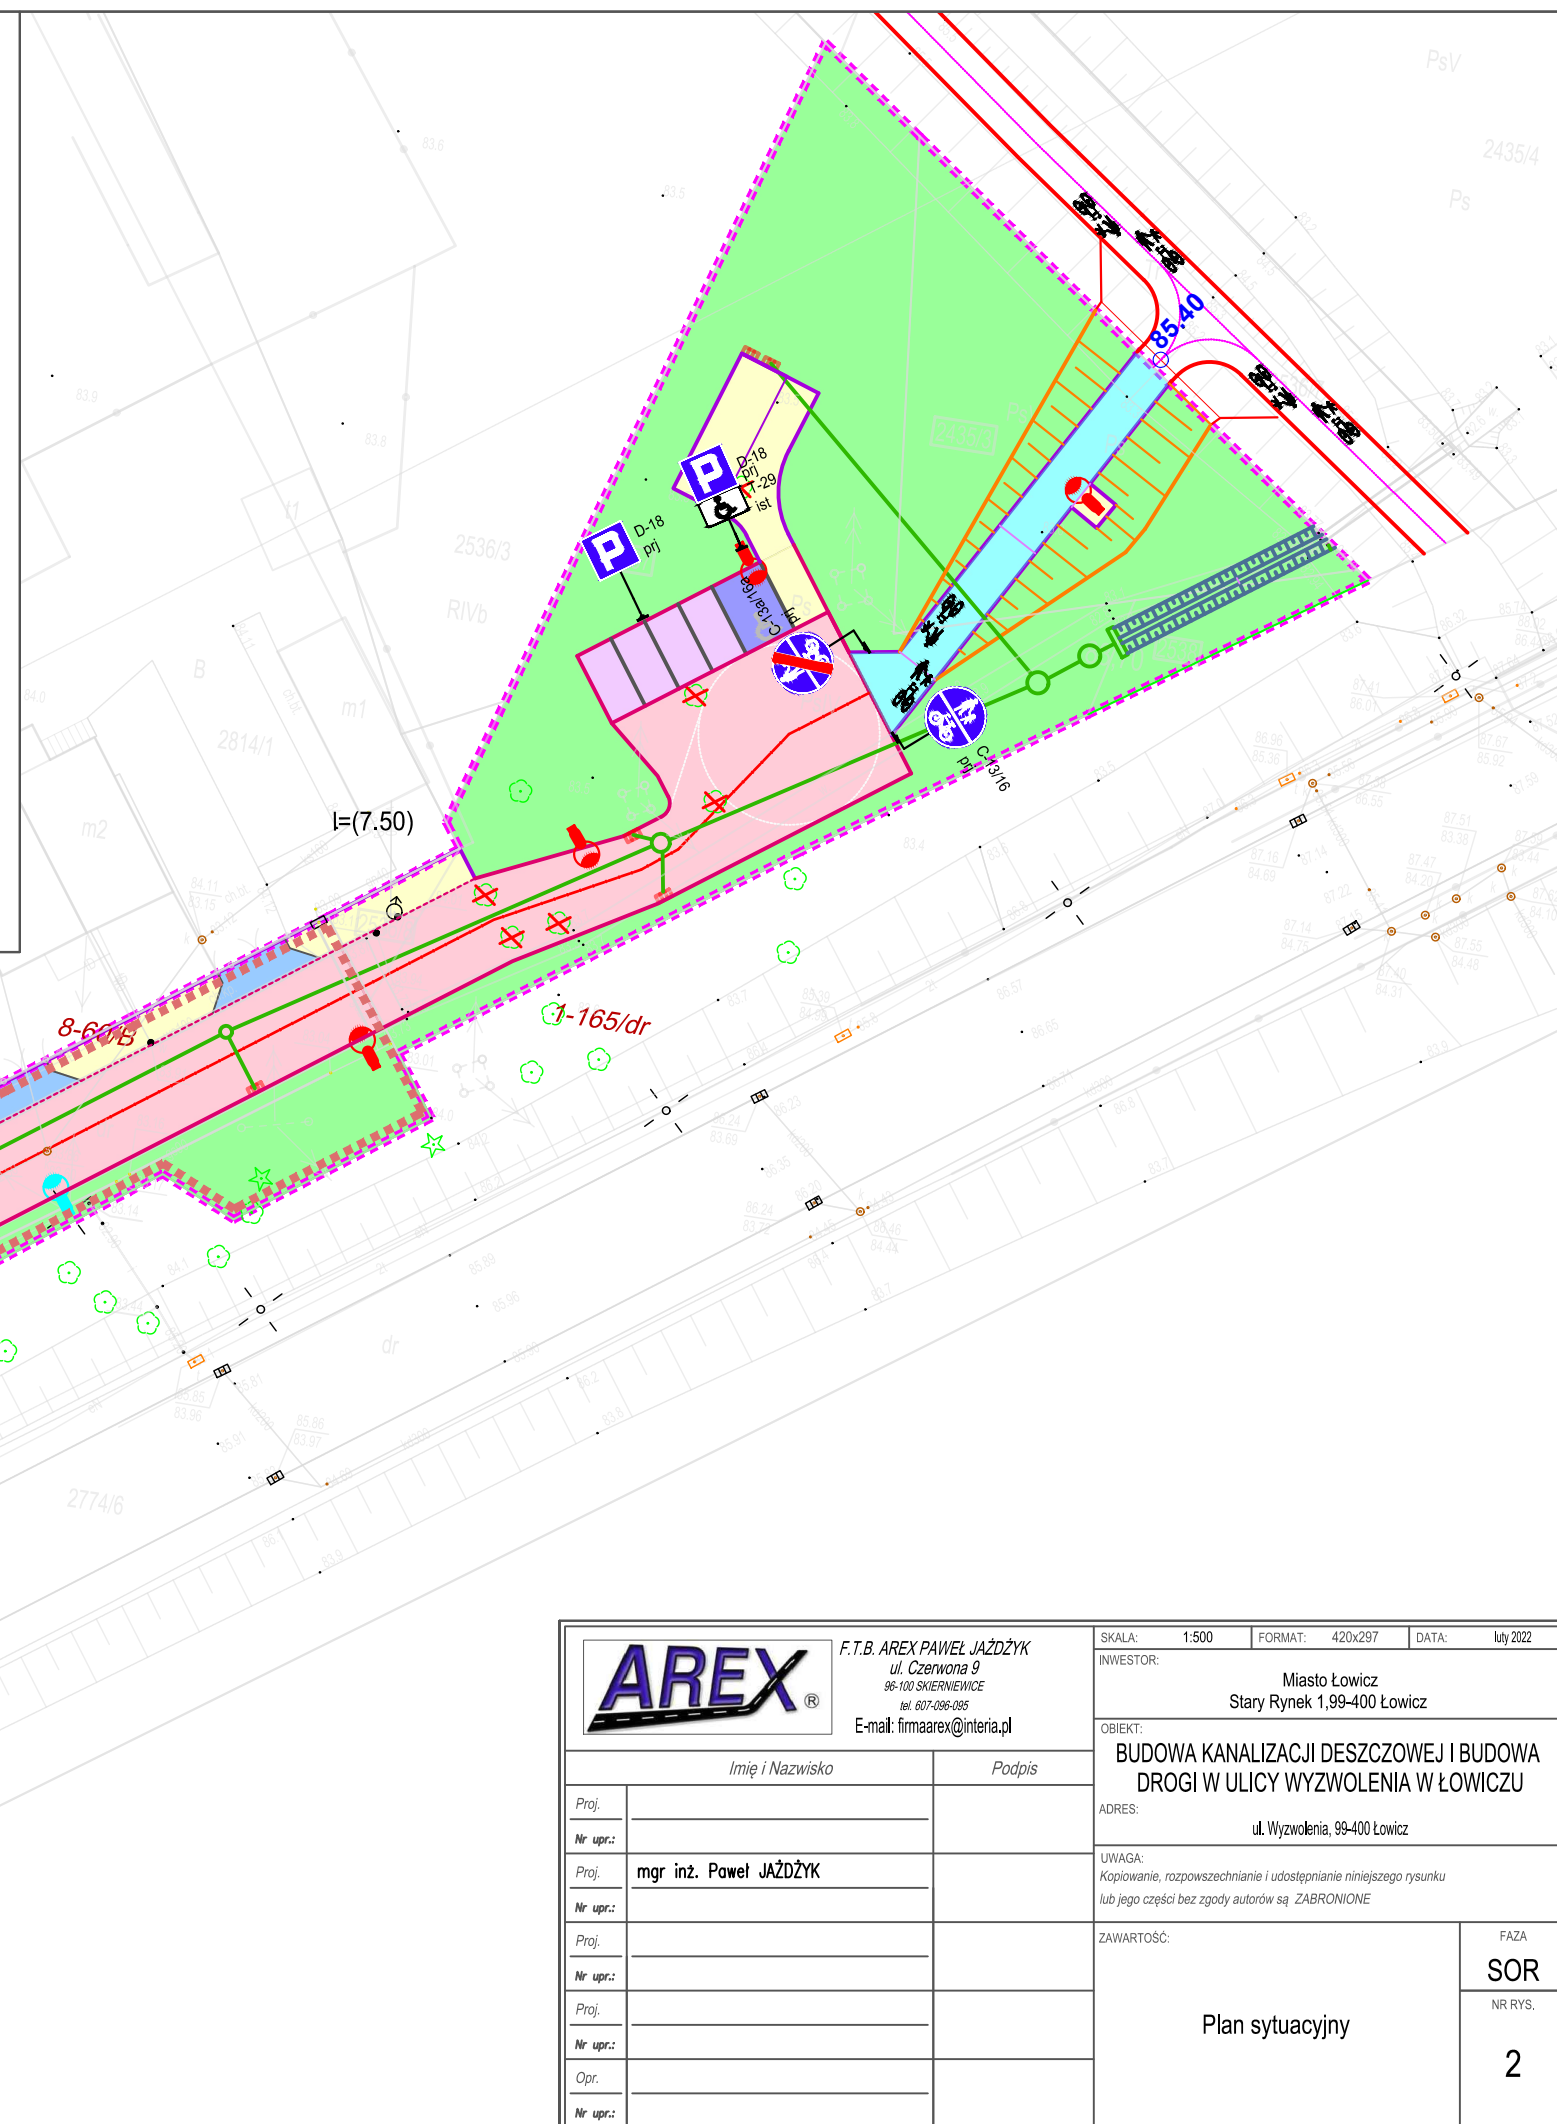

 F.T.B. ALEX PAWEŁ JAŻDŻYK ul. Czerwona 9 96-100 SKIERNIEWICE tel. 607-086-085 E-mail: firmaarex@interia.pl		SKALA: 1:500	FORMAT: 420x297	DATA: luty 2022
		INWESTOR: Miasto Łowicz Stary Rynek 1,99-400 Łowicz		
OBIĘKT: BUDOWA KANALIZACJI DESZCZOWEJ I BUDOWA DROGI W ULICY WYZWOLENIA W ŁOWICZU		ADRES: ul. Wyzwolenia, 99-400 Łowicz		
UWAGA: Kopowanie, rozpowszechnianie i udostępnianie niniejszego rysunku lub jego części bez zgody autorów są ZABRONIONE		ZAWARTOŚĆ:		
Imię i Nazwisko		Podpis		FAZA SOR
Proj. mgr inż. Paweł JAŻDŻYK				
Nr upr.:				Plan sytuacyjny
Proj.				
Nr upr.:				
Proj.				
Nr upr.:				2
Opr.				
Nr upr.:				