

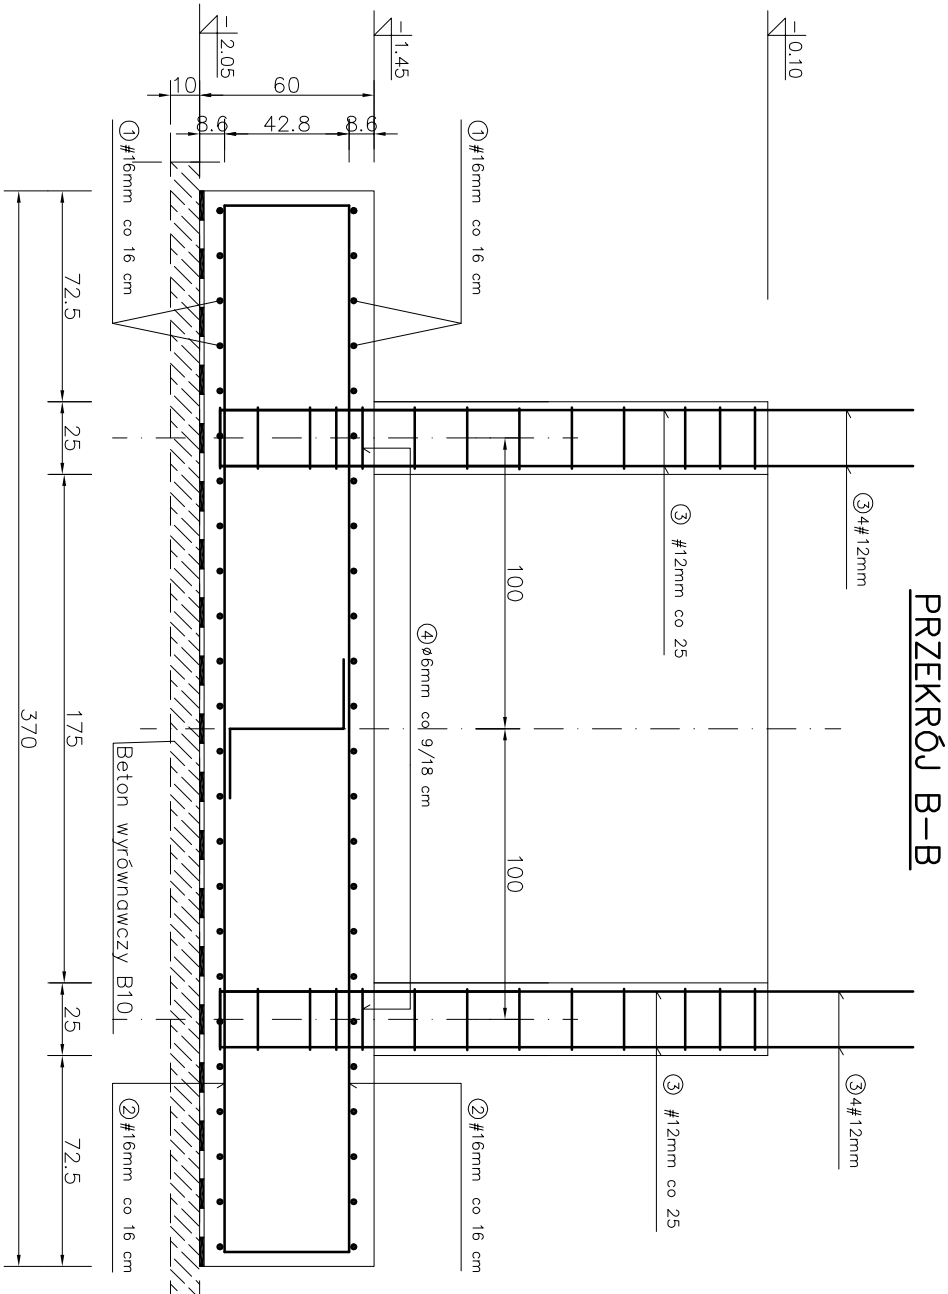


STOPA FUNDAMENTOWA POZ. SF-SZW szt.1

SKALA: 1-25

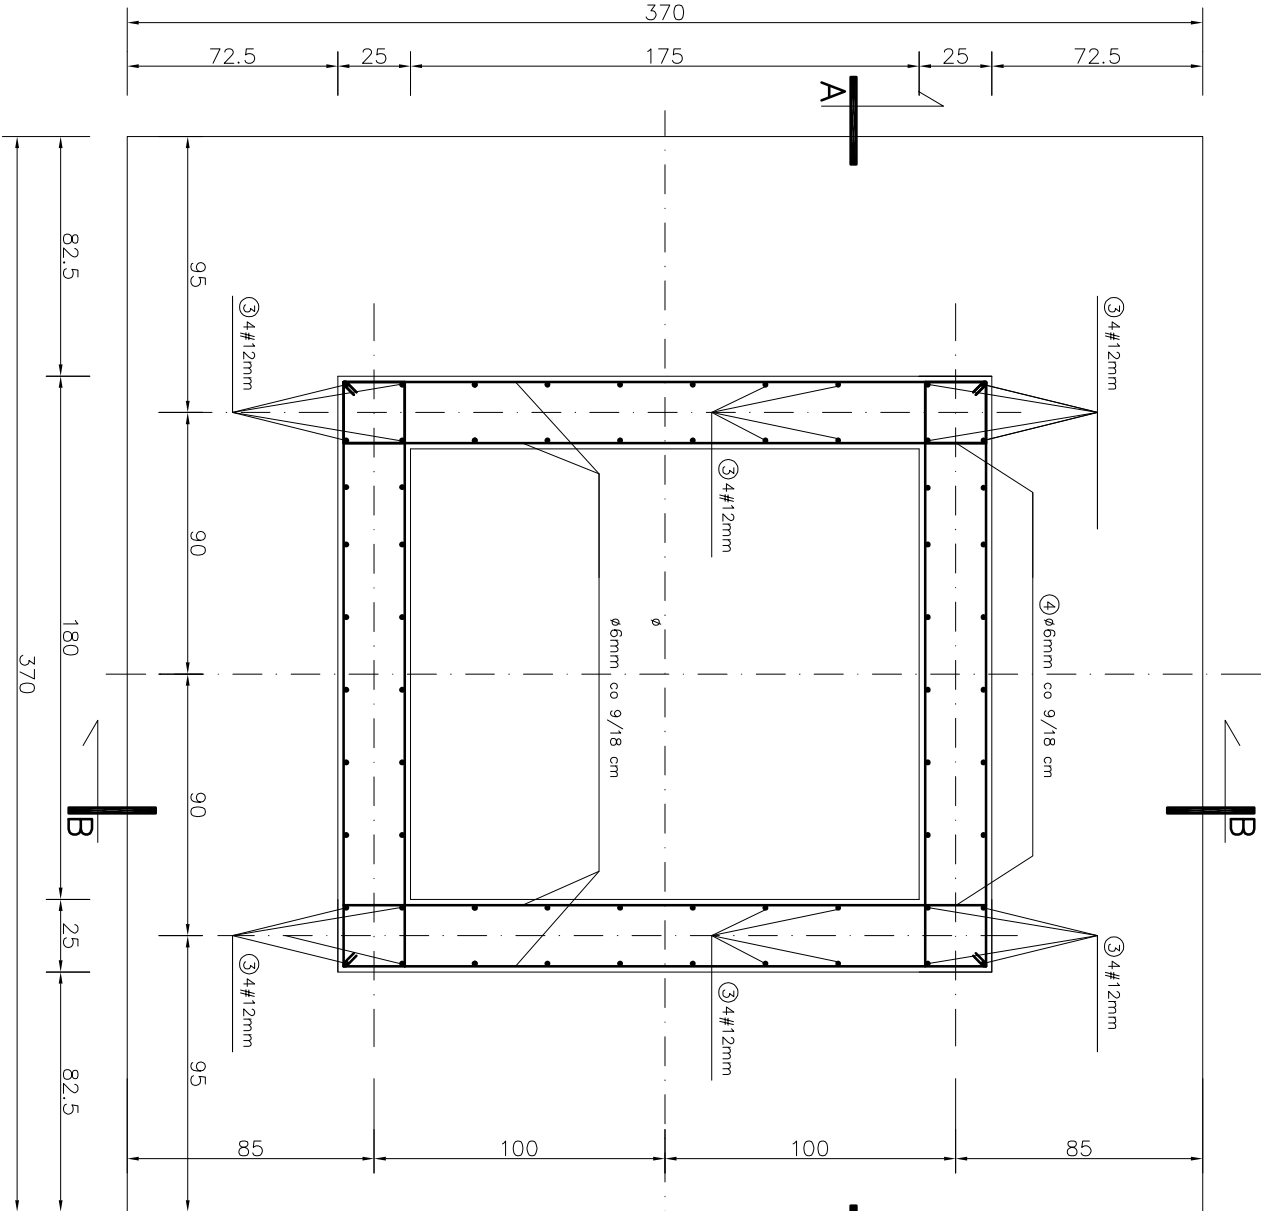

PRZEKRÓJ A-A

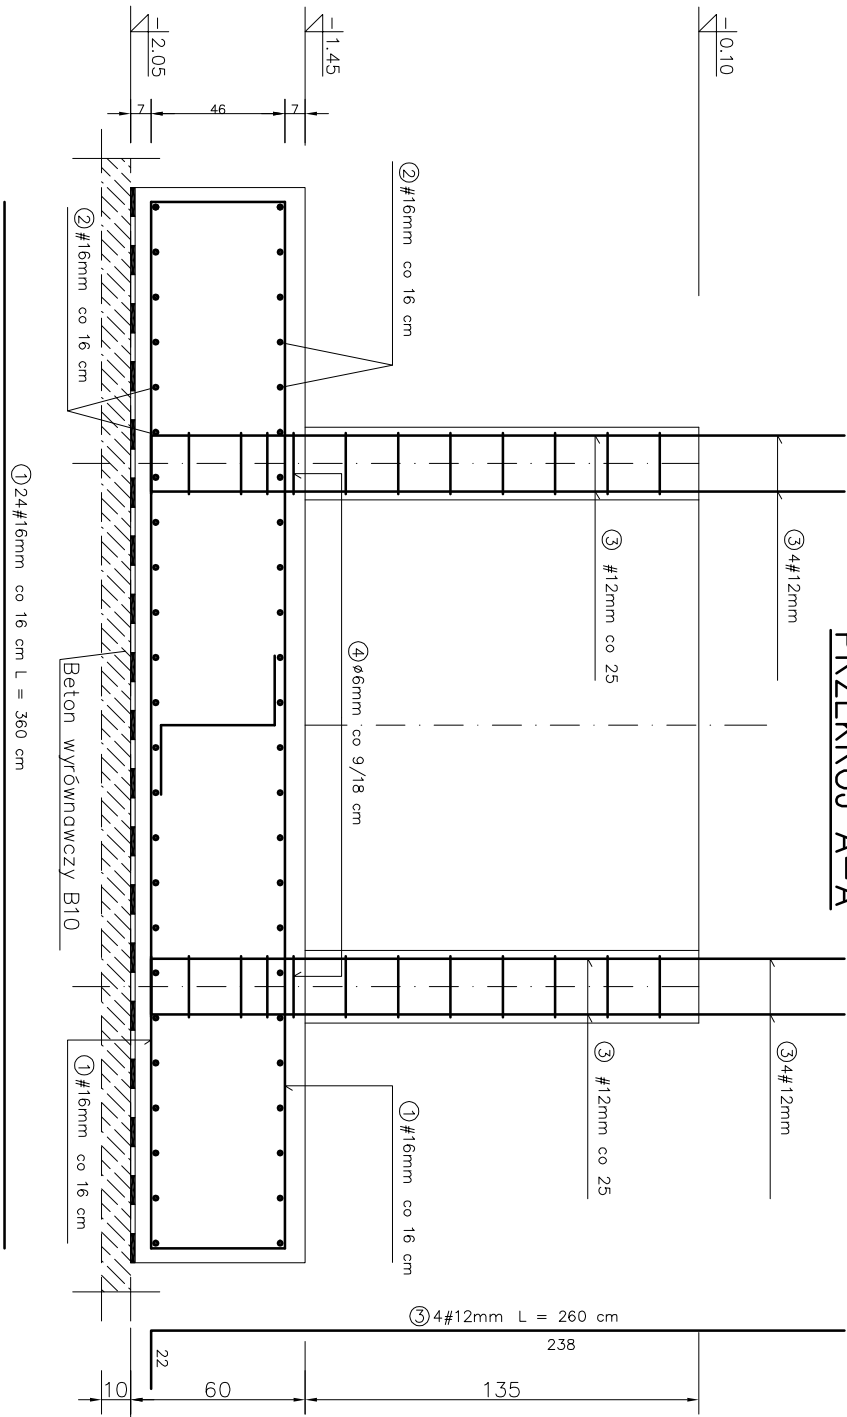

WYKAZ STALI ZBROJENIOWEJ

| NR | Średnica [mm] | | Długość [cm] | Ilość [szt.] | Długość całkowita [m] | | |
|-------------------------|---------------|-----|--------------|--------------|-----------------------|--------|--------|
| | Ø | # | | | Stos | RB 500 | # 16 |
| 1 | 16 | 360 | 24 | | 6 | | 86.40 |
| 2 | 16 | 360 | 24 | | | | 86.40 |
| 3 | 12 | 123 | 4 | | | 4.92 | |
| 4 | 6 | 94 | 4 | | 3.76 | 4.37 | 272.68 |
| Długość ogółem [m] | | | | | 3.76 | 4.92 | 172.80 |
| Masa jednostkowa [kg/m] | | | | | 0.222 | 0.888 | 1.578 |
| Masa ogółem [kg] | | | | | 0.83 | | |
| Masa razem [kg] | | | | | 0.83 | | |

BETON KONSTRUKCYJNY C25/30
STAL ZBROJENIOWA RB 500, STOS

| | | | |
|-------------------|-------------------------------|-------------------------------|--|
| TEMAT | BUDYNEK ZAPLECZA STADIONU | | |
| ADRES OBIEKTU | ŁOWCZ. UL. STARSZYŃSKIEGO 6/8 | | |
| INWESTOR | GMINA MIASTO ŁOWICZ | | |
| PRZEDMIOT RYSUNKU | POZ. SF-SZW | | |
| PROJEKTANT | mgr inż. TADEUSZ GRUCHAŁA | PODPIS | |
| SPRAWDZAJĄCY | mgr inż. ROBERT BŁASZCZYK | PODPIS | |
| DATA OPRACOWANIA | 5/2018 R. | PROJEKT BUDOWLANY KONSTRUKCJA | |
| SKALA | 1:25 | RYS. K-6 | |