



# PRZESKROJE WIEŃCÓW STROPÓW

SKALA: 1:20


W-1

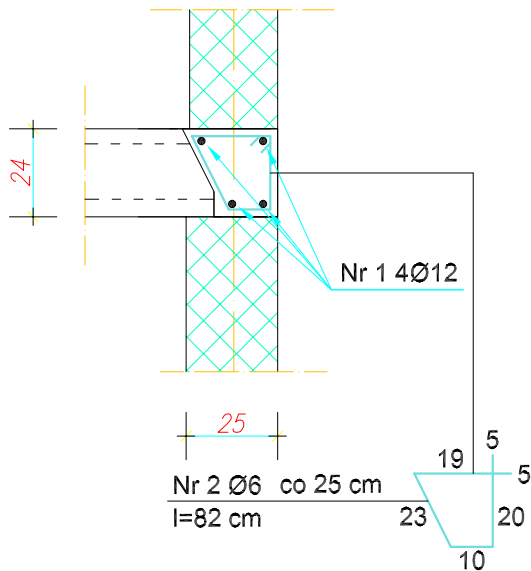

W-3

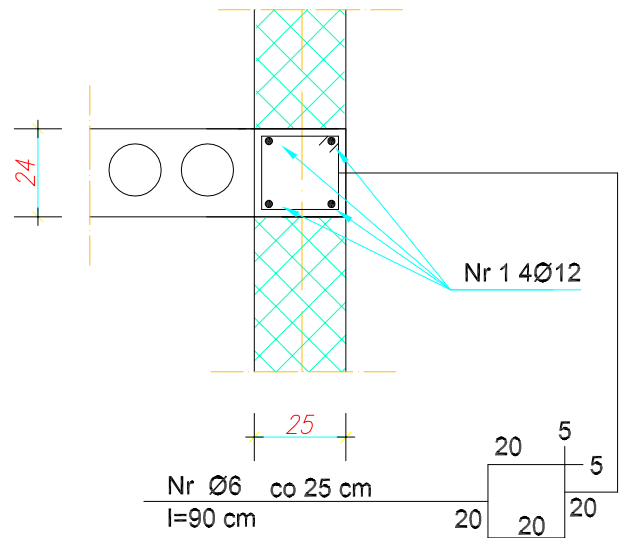

W-2

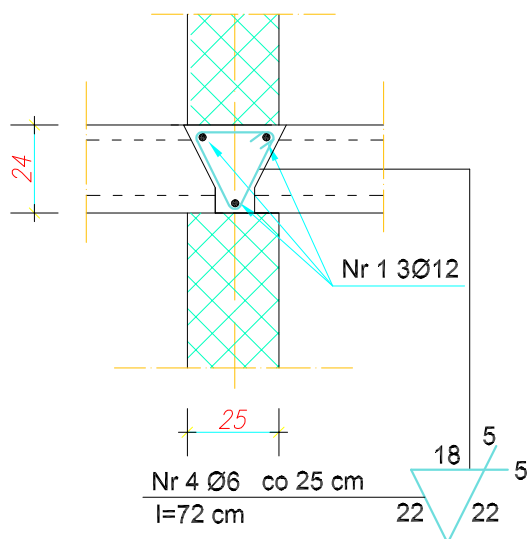

BETON KONSTRUKCYJNY C25/30  
STAL ZBROJENIOWA RB 500, St3S

TEMAT OPRACOWANIA	BUDYNEK MIESZKALNY WIELORODZINNY z infrastrukturą towarzyszącą, miejscami postojowymi i instalacją gazową		
ADRES OBIEKTU	ŁÓWICZ, UL. KWIATOWA 10a		
INWESTOR	GMINA MIASTO ŁÓWICZ		
PRZEDMIOT RYSUNKU	PRZESKROJE WIEŃCÓW STROPOWYCH		
PROJEKTANT	mgr inż. TADEUSZ GRUCHAŁA upr nr 11/89 Sk-ce	PODPIS	
SPRAWDZAJĄCY	mgr inż. ROBERT BŁASZCZYK upr nr ŁOD/1303/P00K/10	PODPIS	
DATA OPRACOWANIA	9/2020	PROJEKT BUDOWLANY KONSTRUKCJA	
SKALA	1:20	RYS. K-8	