


RZUT III P

Skala 1:50

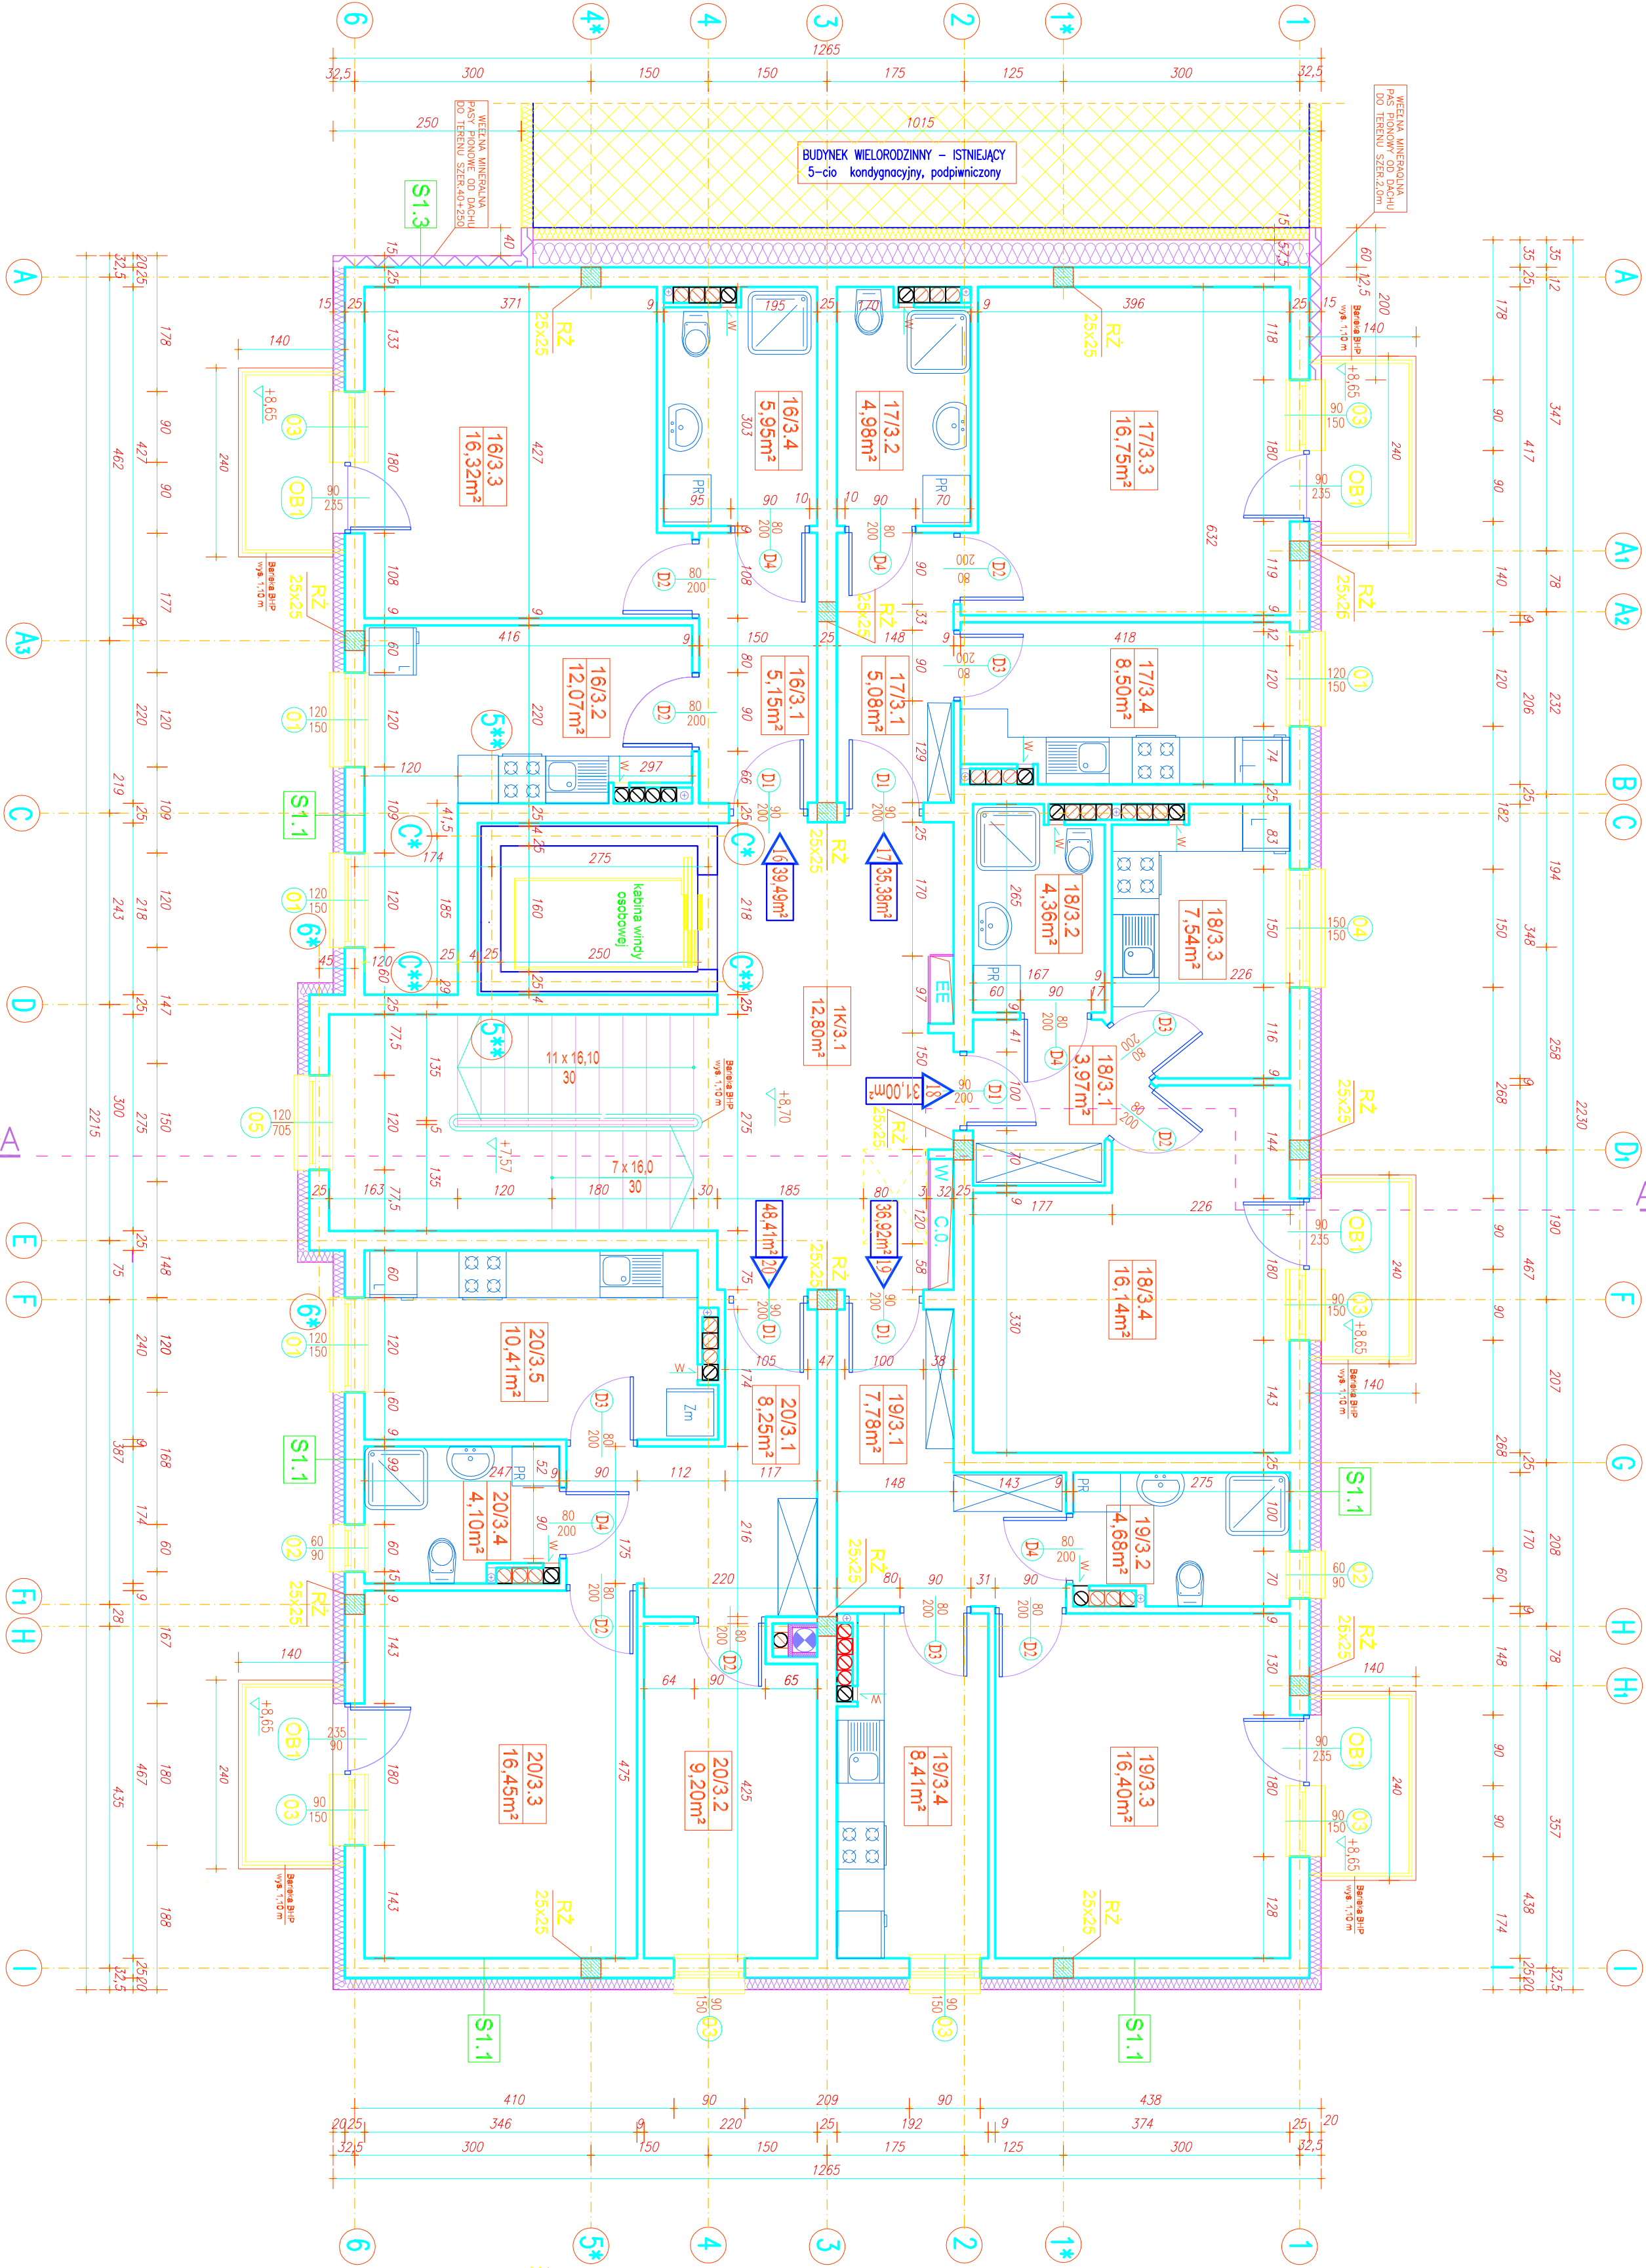

LEGENDA:

- W - WENTYLACJA GRAWITACYJNA (Wylot)
- N - WENTYLACJA GRAWITACYJNA (Nawiew)
- KOMINY PK 19x19 cm - OBUJADOWANE GR. 6cm
- ROZŻEŻENIE (TRZĘPIENIE) ŻELBETOWE 25x25 cm
- OD SPODU FUNDAMENTÓW (NA KAŻDEJ KONDYGNACJI)
- stolarka drzwiowa - projektowana wg opisu technicznego i wyrazu stolarki
- stolarka okienna - projektowana wg opisu technicznego i wyrazu stolarki
- ściany zewnętrzne o odporności ogniowej 60min
- strop o odporności ogniowej 60min

TEMAT	BUDYNEK MIESZKALNY WIELORODZINNY		
OPRACOWANIE	wraz z infrastrukturą techniczną, miejscami postojowymi i instalacją gazową		
ADRES-OBIEKT	Lecisz ul. Kwiatowa 10A		
INWESTOR	Miasto Łowicz, ul. Stary Rynek 1, 99-400 Łowicz		
PRZEDMIOT	RZUT III P		
PROJEKTANT	mgr inż. arch. Adriano STROSIŃSKI	PROJEKTANT	mgr inż. arch. Tomasz GALEŃSKI
SPRACOWUJĄCY	mgr inż. arch. Tomasz GALEŃSKI	PROJEKTANT	mgr inż. arch. Tomasz GALEŃSKI
ASISTENT	inż. bud. Tomasz Maciejewski	PROJEKTANT	mgr inż. arch. Tomasz GALEŃSKI
PROJEKTANTA	08/2020 R.	STADIUM	PROJEKT BUDOWANY
DATA OPRACOW	1:50	NR RYS.	A-4
SKALA			