


PRZEMKÓJ A-A

Skala 1:50

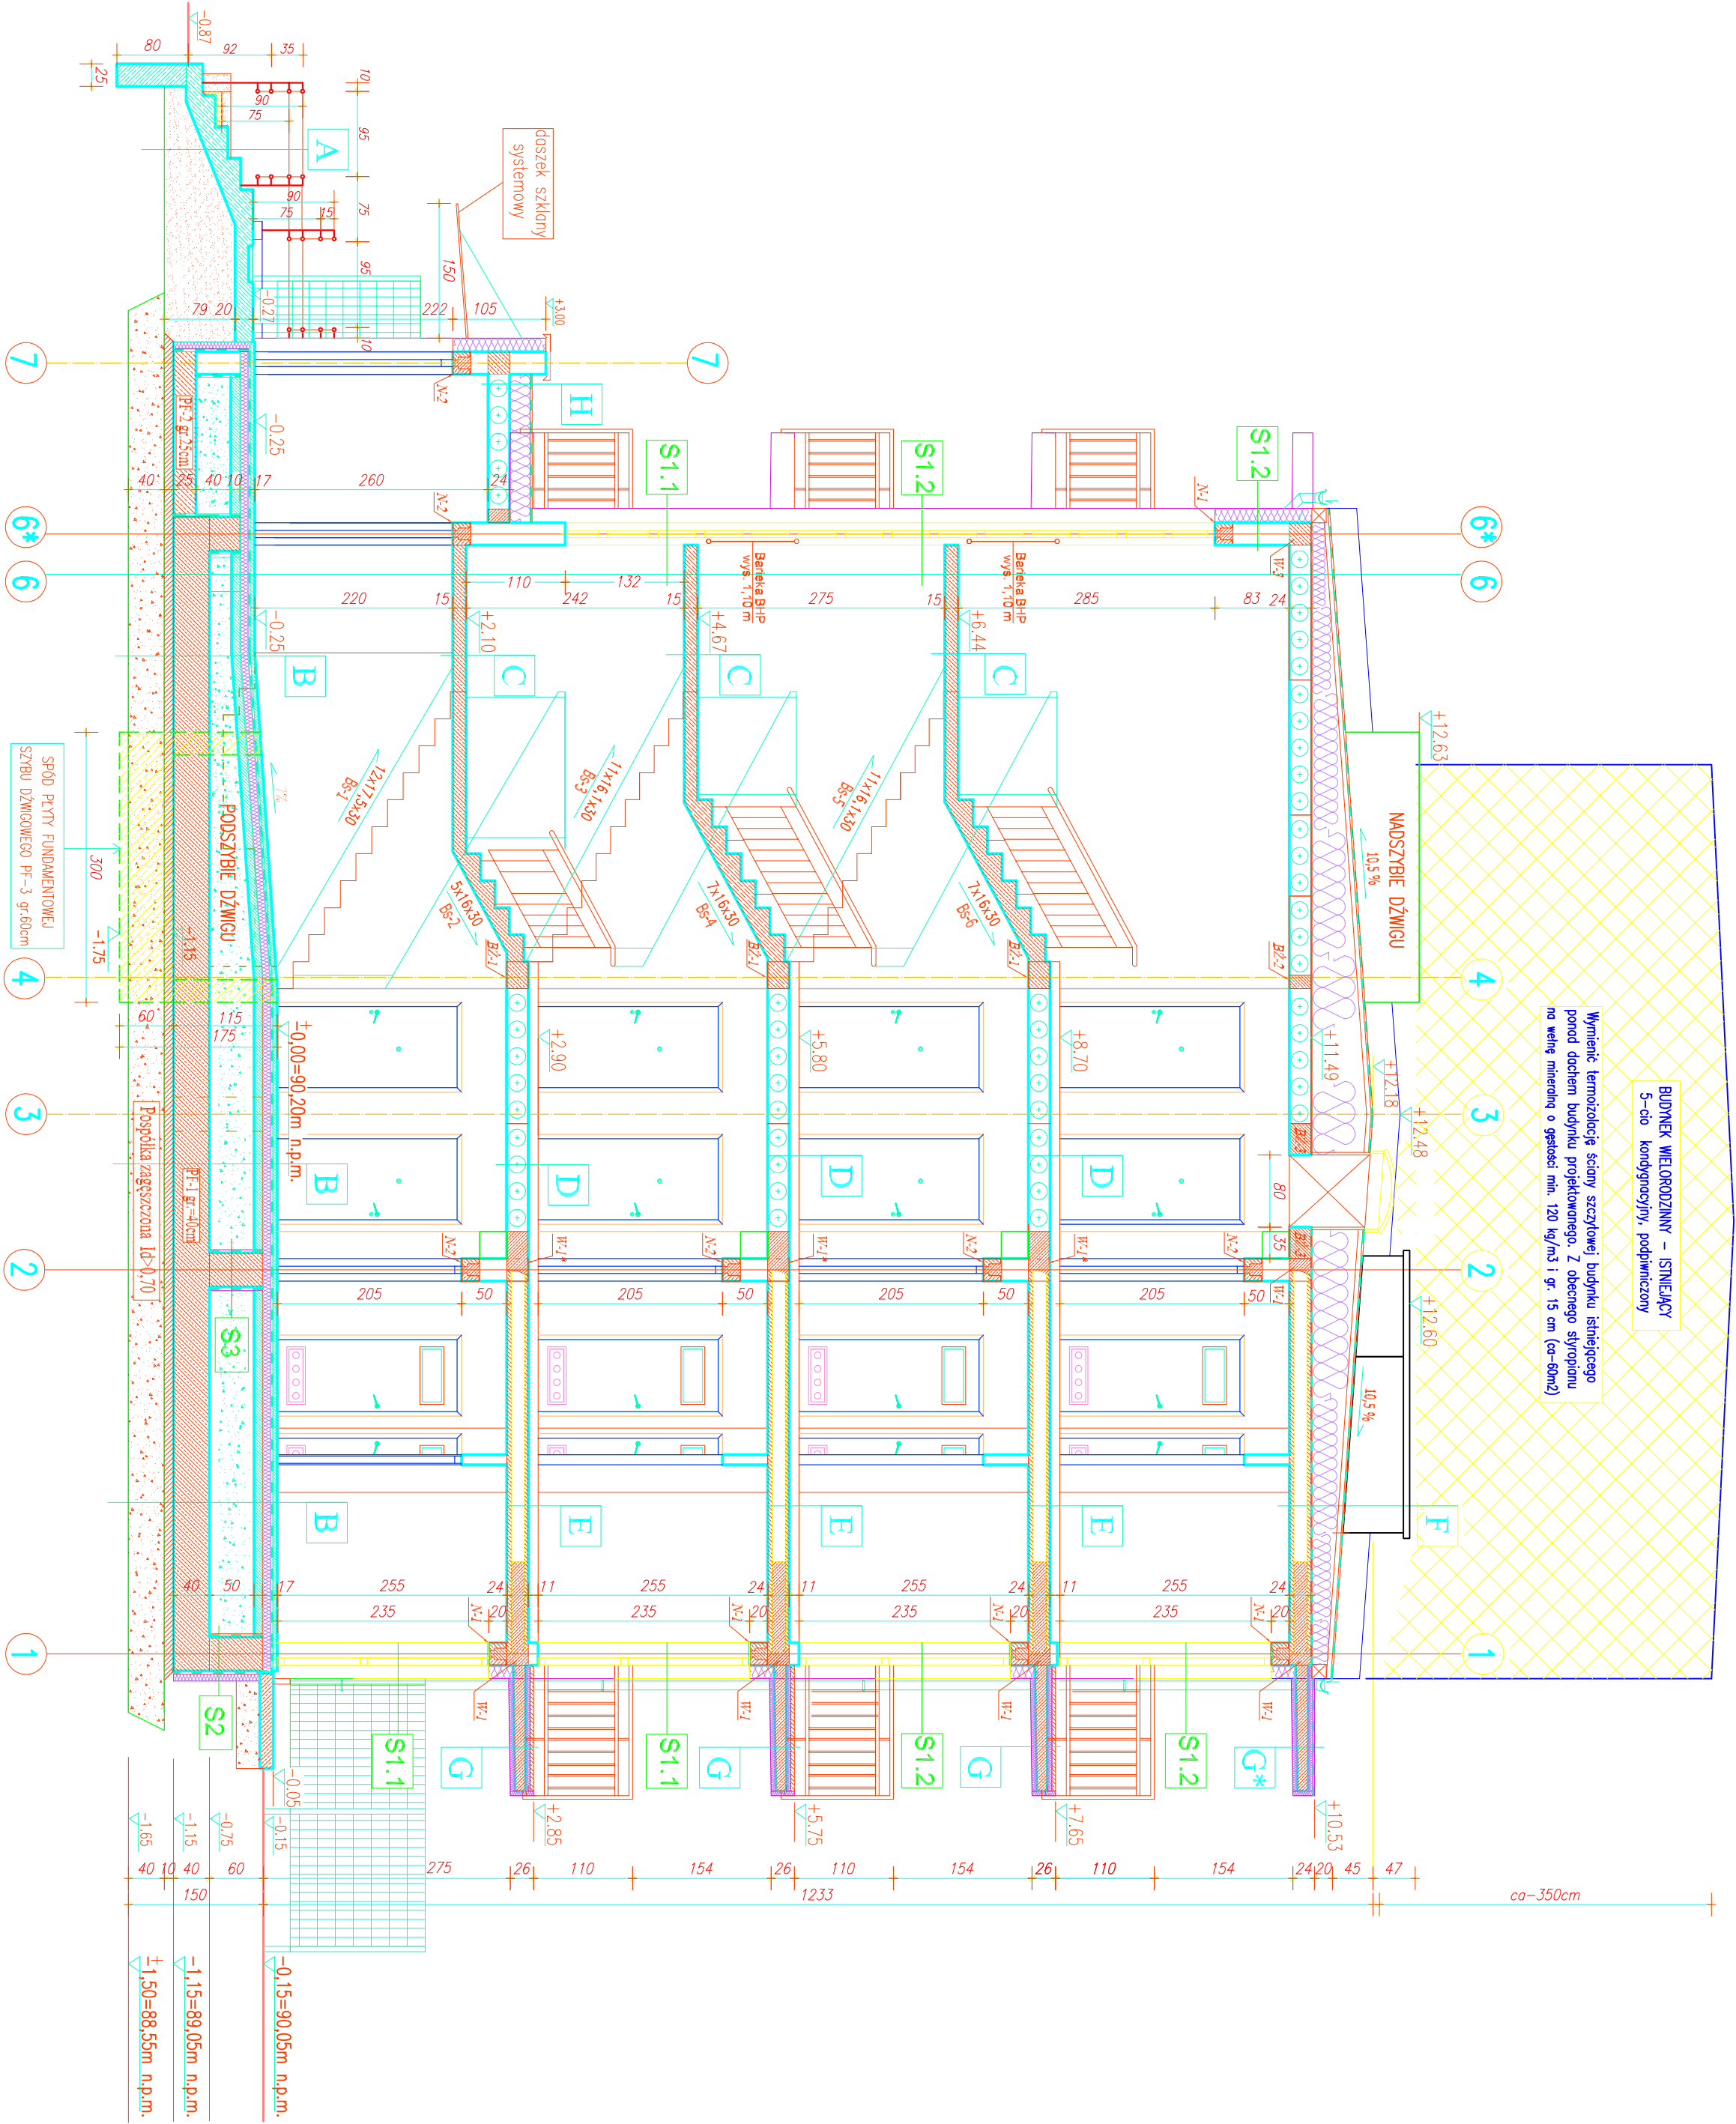

LEGENDA :

- WENTYLACJA GRAWITACYJNA (Wyliew)
- KOMINY PK 19x19 cm – OBUDOWANE GR. 6cm
- ROZWIENIE (TRZPIENIE) ŻELBETOWE 25x25 cm
- OD SPODU FUNDAMENTOWI (NA KAŻDEJ KONDYGNACJI)
- ścianka drzwiowa - projektowana wg. opisu technicznego i wyliczu stolarki
- ścianka zewnętrzna o odporności ogniowej 60min
- ścianka zewnętrzna o odporności ogniowej 60min
- strop o odporności ogniowej 60min
- ±0.00 = 90.20m n.p.m. = poziom posadzki parteru (P.P.P.)

S1.0 ŚCIANA ZEWNĘTRZNA-PARTERU (kolowio)

tylnik ciekłowodostkowy	0,5
styropian	20
ściana żelbetowa	25
styropian	5

S1.1 ŚCIANA ZEWNĘTRZNA- PARTERU + IP

tylnik ciekłowodostkowy	0,5
styropian	20
ściana	25
tylnik cem-wap	1,5

S1.2 ŚCIANA ZEWNĘTRZNA- IIP + IIIP

tylnik ciekłowodostkowy	0,5
styropian	20
ściana	25
tylnik cem-wap	1,5

S2 ŚCIANA FUNDAMENTOWA

tylnik ciekłowodostkowy	0,5
styropian FS-15	10
ściana żelbetowa (blocek)	38

S3 ŚCIANA FUNDAMENTOWA

izolacja pionowa	
ściana żelbetowa (blocek)	38
izolacja pionowa	

H STROPODACH (WIATROLAP)

Z x papa termozgrzewalna	0,5
węno mineralna	25
folia PE klejona na zakład	25
strop kana owy	0,5
tylnik	

G* DASZEK NAD BALKONEM

2x papa termozgrzewalna	
styropian	5,0
płyta balkonowa	12-14
styropian	5,0
tylnik ciekłowodostkowy	0,5

A SCHODY ZEWNĘTRZNE

gress antypo-izgowy	1
beton B15	20
piach ubity	80

B POSADZKA NA GRUNCIE

posadzka betonowa	5
styropian	12
2x folia	
chudy beton	10
piasek ubity	50
płyta fundamentowa	40
chudy beton	10
posadzka zagęszczona id=0.70	50

C POSADZKA NA SPOCZNIKU

gress antypo-izgowy	
płyta żelbetowa monolityczna	15
tylnik cem-wap.	1,5

D POSADZKA NA SPOCZNIKU

gress antypo-izgowy	
wyewłoka cementowa	5
strop kana owy	24
tylnik	0,5

E POSADZKA NA STROPIE

wyk oddzia PCV	0,2
posadzka samopoziomująca	0,8
posadzka betonowa	3
piasek poliwetranowa	7
strop kana owy	24
tylnik	0,5

F STROPODACH

2 x papa termozgrzewalna	0,5
wyewłoka betonowa	5
węno mineralna lub pianka PUR 20-60	
folia PE klejona na zakład	
strop kana owy	24
tylnik	0,5

G BALKON

gress antypo-izgowy	
wyewłoka cementowa	5,0
2x folia budowlana	
styropian	5,0
płyta balkonowa	12-14
styropian	5,0
tylnik ciekłowodostkowy	0,5

TEMAT	BUDYNEK WIELORODZINNY
OPRACOWANIA	wraz z infrastrukturą techniczną
ADRES/OBJEKTU	mięscem postojowym i instalacją gazową
INWESTOR	Łowicz ul. Kwiatowa 10A
PRZEMKÓJ	PRZEMKÓJ A-A
PROJEKTANT	mgr inż. arch. Adrian STACHOŚA-SZULC
SPRAWDZAJĄCY	mgr inż. arch. Tomasz GALEWSKI
ASYSTENT	mgr inż. bud. Tomasz Maciejewski
DATA OPRACOW.	08/2020 R.
SKALA	1:50