Legenda:

1 – projektowana plaża powierzchnia 2000m2

2 – projektowany chodnik szer. 1,5m z kompozytu demontowalny na okres zimowy

3 – projektowane chodniki wym. 9mx3m z kompozytu demontowalny na okres zimowy

4 – istniejący pomost pływający

5 – istniejące zejście schodkowe z wału przeciw powodziowego

6 – miejsce na ustawienie tymczasowych elementów podestu sceny

7 – linia brzegowa wody śródlądowej – rzeka Bzura

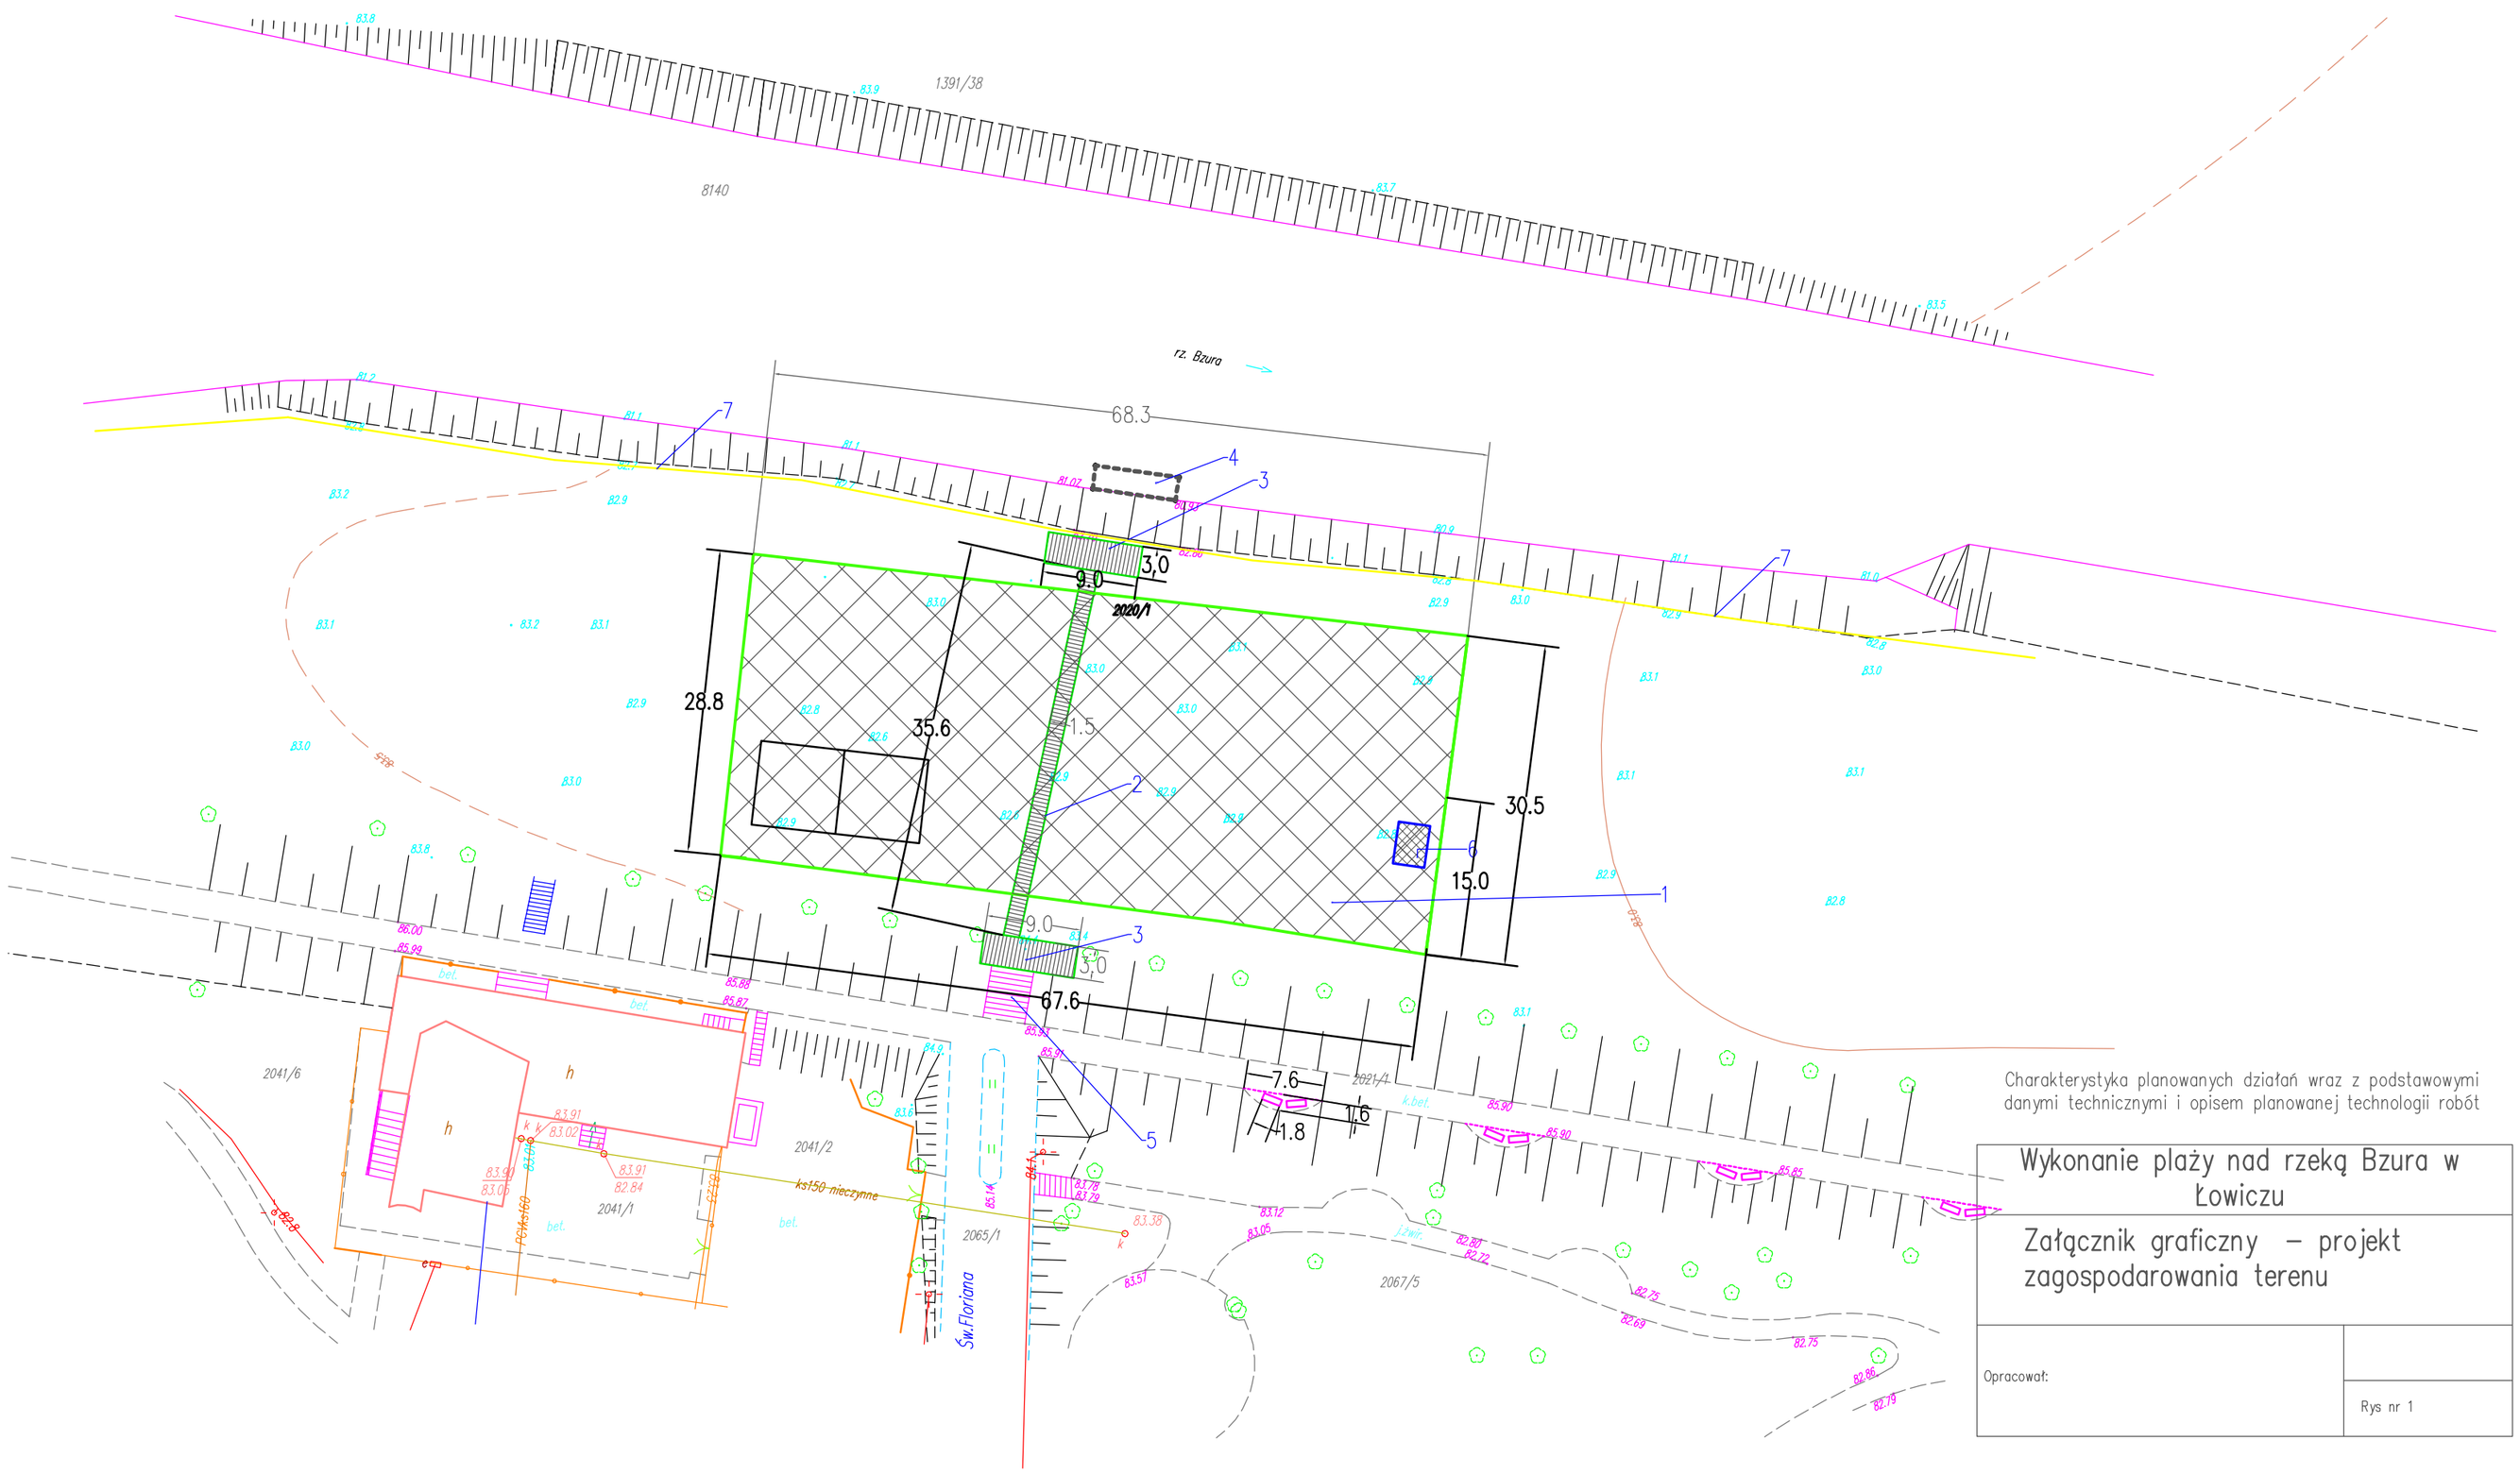

Charakterystyka planowanych działań wraz z podstawowymi danymi technicznymi i opisem planowanej technologii robót

Wykonanie plaży nad rzeką Bzura w Łowiczu	
Załącznik graficzny – projekt zagospodarowania terenu	
Opracował:	Rys nr 1