



**MIEJSCOWY PLAN ZAGOSPODAROWANIA PRZESTRZENNEGO
MIASTA ŁOWICZA
OBSZAR URBANISTYCZNY KORABKA
FRAGMENT POŁOŻONY W REJONIE ULIC ARMII KRAJOWEJ – STRZELECKIEJ**

Rysunek zmiany planu dla obszaru położonego w rejonie ul. Armii Krajowej

Skala 1:1000

Załącznik do Uchwały Nr VIII/47/2015 Rady Miejskiej w Łowiczu
z dnia 30 kwietnia 2015r.

LEGENDA

 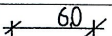Oznaczenie	Określenie oznaczenia
4.232.U	Oznaczenie terenu symbolem cyfrowym i symbolem przeznaczenia terenu.
	Linia rozgraniczająca tereny o różnym przeznaczeniu lub różnych zasadach zagospodarowania z punktami identyfikacyjnymi przebiegu linii, która jest granicą obszaru objętego planem miejscowym.
	Nieprzekraczalna linia zabudowy
	Zwymiarowanie linii zabudowy w metrach.
U	Tereny zabudowy usługowej.

**OBJAŚNIENIA OZNACZEŃ PRZEZNACZENIA TERENU W OTOCZENIU OBSZARU
ZMIANY PLANU MIEJSCOWEGO**

Oznaczenie	Przeznaczenie terenu
MW	Tereny zabudowy mieszkaniowej wielorodzinnej.
MNu	Tereny zabudowy mieszkaniowej jednorodzinnej z usługami
KD-Z	Tereny dróg publicznych - droga (ulica) zbiorcza.
KD-D	Tereny dróg publicznych - droga (ulica) dojazdowa.

WYRYS


z rysunku studium uwarunkowań i kierunków
zagospodarowania przestrzennego Miasta Łowicza

Skala 1 : 5 000

 granice terenu objętego zmianą planu miejscowego

OBJAŚNIENIA OZNACZEŃ NA WYRYSIE Z RYSUNKU STUDIUM

Oznaczenie	Główne kierunki rozwoju
BM	Strefa zabudowy mieszkaniowej, usługowej i niewielkich zakładów produkcyjno-usługowych.
Z	Droga zbiorcza

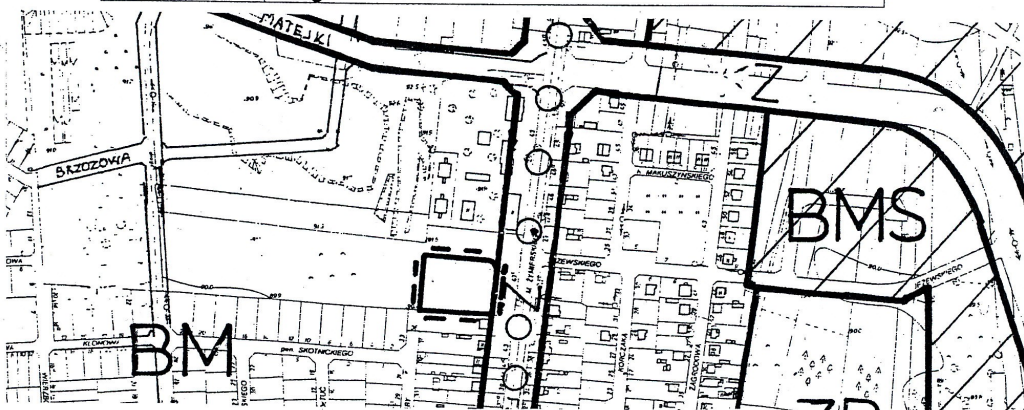


Wycinek mapy zasadniczej
M. Łowicz, obręb Korabka
skala 1:1000

STAROSTWO POWIATOWE W ŁOWICZU
WYDZIAŁ GEODEZJI, KATASTRU
I GOSPODARKI NIERUCHOMOŚCIAMI
99-400 Łowicz, ul. Stanisławskiego 80a
tel. 830 60 61; 830 60 71; fax 837 54 35
e-mail: gw@powiatlowicki.pl



Skala liniowa

0 10 20 30 40 50 60 70 80 90 100

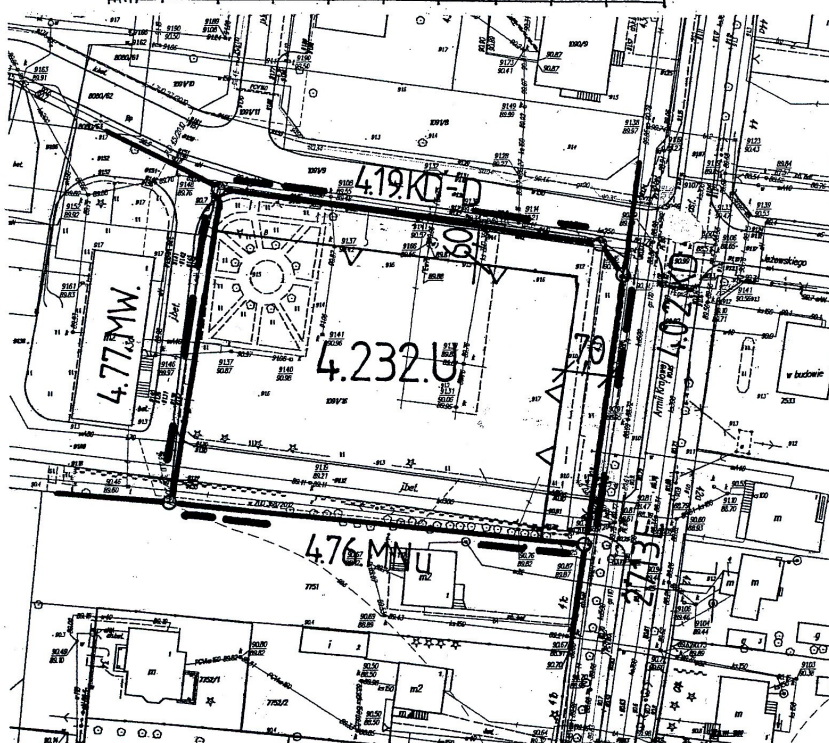

Poświadczam się zgodność niniejszej kopii z treścią materiału państwowego zasobu geodezyjnego i kartograficznego	
Organ prowadzący państwowy zasób geodezyjny i kartograficzny	STAROSTA ŁOWICKI
Wzrost materiału zasobu	GGW-6642.2-485-2014
Identyfikator ewidencyjny materiału zasobu	P-1605
Data wykonania kopii	2014-09-09
Imię, nazwisko i podpis osoby odpowiedzialnej za kopię	Z up. <i>STAROSTY</i>

Halina Żywot
Inspektor
w Wydziale Geodezji, Katastru
i Gospodarki Nieruchomościami

