


Skala 1:500
 ggn. 6642.2.58.2017

poświadcza się zgodność niniejszej kopii z treścią materiału inżynierskiego zasobu geodezyjnego i kartograficznego

Organ prowadzący państwowy zasób geodezyjny i kartograficzny	STAROSTA ŁOWICKI
Identyfikator państwowego zasobu geodezyjnego i kartograficznego	121005
Data wykonania kopii	23. STY. 2017
Imię, nazwisko i podpis osoby reprezentującej organ	<i>[Podpis]</i>

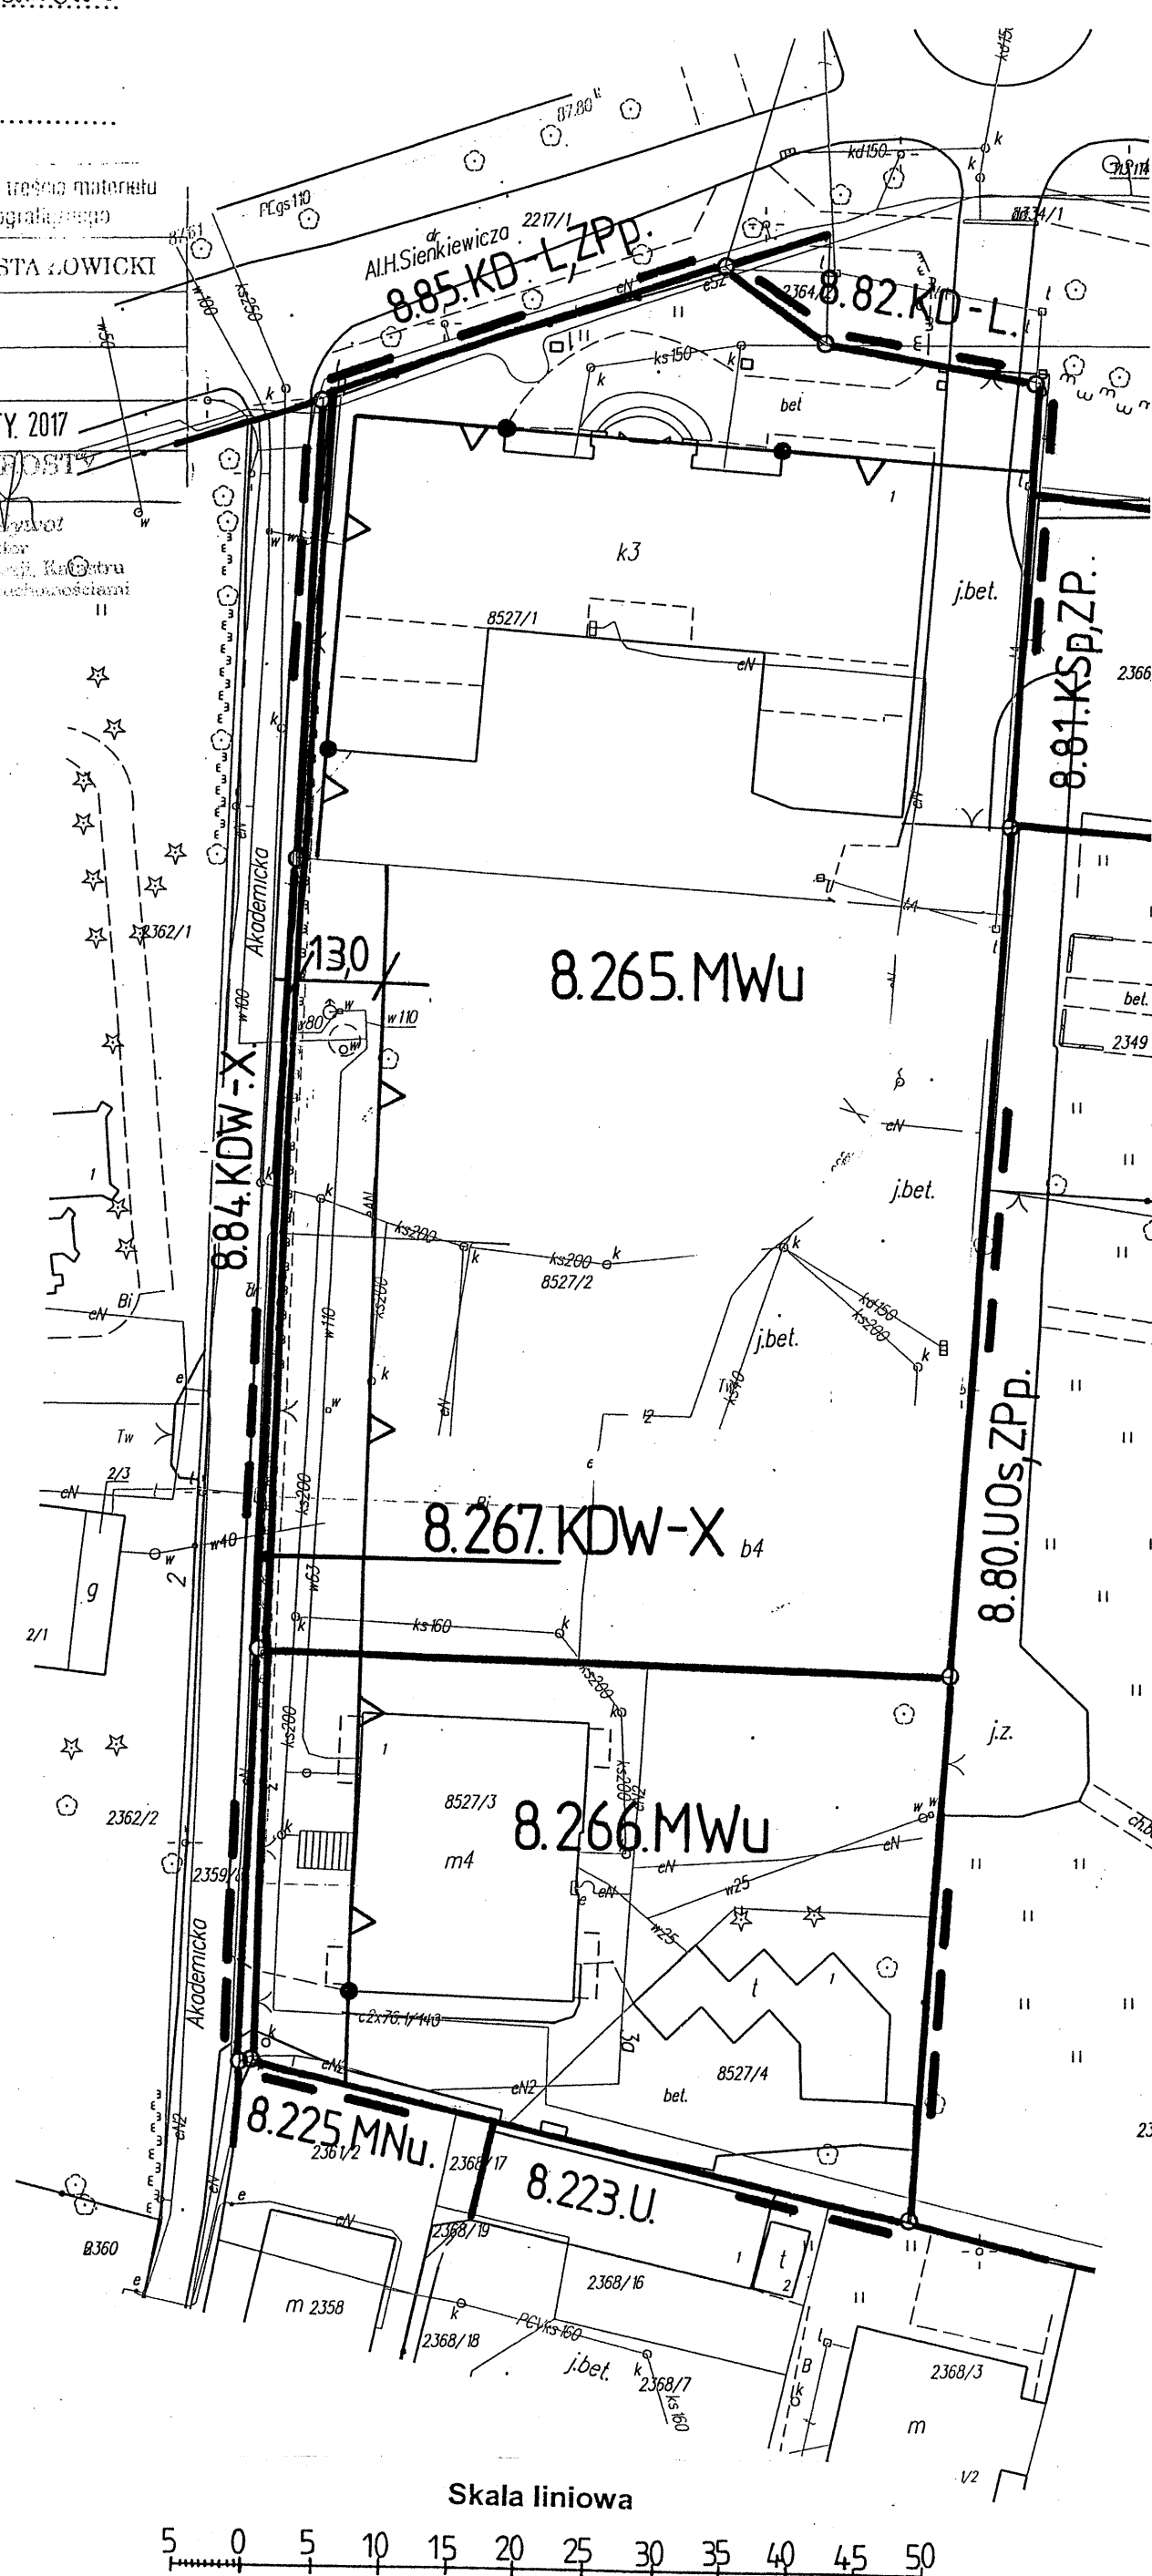

STAROSTWO POWIATOWE
 WYDZIAŁ GEODEZJI, KARTOGRAFII I GOSPODARSTWA NIERUCHOMOŚCIAMI
 99-400 Łowicz, ul. Stanisława Wyspiańskiego 30a
 tel. 830 09 17, 830 04 71, 830 00 84
 e-mail: ggn@powiatlowicz.pl

MIEJSCOWY PLAN ZAGOSPODAROWANIA PRZESTRZENNEGO MIASTA ŁOWICZA
OBSZAR URBANISTYCZNY ŚRÓDMIEŚCIE
 Fragment położony w rejonie ulic: Akademickiej i Alei Henryka Sienkiewicza
 Rysunek zmiany planu
 Załącznik Nrdo Uchwały Nr/...../2017 Rady Miejskiej w Łowiczu z dnia 2017r.
 (projekt)

LEGENDA

Oznaczenie	Określenie oznaczenia
8.265.MWu	Oznaczenie terenu symbolem cyfrowym i symbolem przeznaczenia.
---	Linia rozgraniczająca tereny o różnym przeznaczeniu lub różnych zasadach zagospodarowania, która jest granicą obszaru objętego zmianą planu miejscowego.
—○—	Linia rozgraniczająca tereny o różnym przeznaczeniu lub różnych zasadach zagospodarowania z punktami identyfikacyjnymi przebiegu linii.
▲	Linia zabudowy – nieprzekraczalna z punktami identyfikacyjnymi przebiegu linii.
X 13,0 X	Zwymiarowanie linii zabudowy w metrach.

OBJAŚNIENIA OZNACZEŃ PRZEZNACZENIA TERENU W OTOCZENIU OBSZARU ZMIANY PLANU MIEJSCOWEGO

Oznaczenie	Przeznaczenie terenu
KD-L	Tereny dróg publicznych - ulica lokalna
KD-L,ZPp	Tereny: dróg publicznych - ulica lokalna i tereny zieleni - parki
KSp,ZP	Tereny: komunikacji - parking ogólnodostępny i zieleni
UOs,ZPp	Tereny zabudowy usługowej kultu religijnego i zieleni - parki
MNu	Tereny zabudowy mieszkaniowej jednorodzinnej z usługami
U	Tereny zabudowy usługowej
KDW-X	tereny dróg wewnętrznych - ulica piesza (dojście)

OBJAŚNIENIA OZNACZEŃ PRZEZNACZENIA TERENU W OBSZARZE ZMIANY PLANU MIEJSCOWEGO

Oznaczenie	Przeznaczenie terenu
MWu	Tereny zabudowy mieszkaniowej wielorodzinnej z usługami.
KDW-X	Tereny dróg wewnętrznych – ulica piesza.

WYRYS
 z rysunku studium uwarunkowań i kierunków zagospodarowania przestrzennego Miasta Łowicza
 Skala 1 : 5 000

--- granice obszaru objętego zmianą planu miejscowego
 BM strefa zabudowy mieszkaniowej, usługowej i niewielkich zakładów produkcyjno-usługowych.
 U strefa rozwoju funkcji użyteczności publicznej o znaczeniu ponadlokalnym.

