


MIASTO ŁOWICZ - osiedle "L.NIANA" - etap I

Rysunek zmiany miejscowego planu ogólnego zagospodarowania przestrzennego miasta ŁOWICZA

Załącznik do uchwały nr IV/28/99 Rady Miejskiej w Łowiczu z dnia 21 stycznia 1999 r.

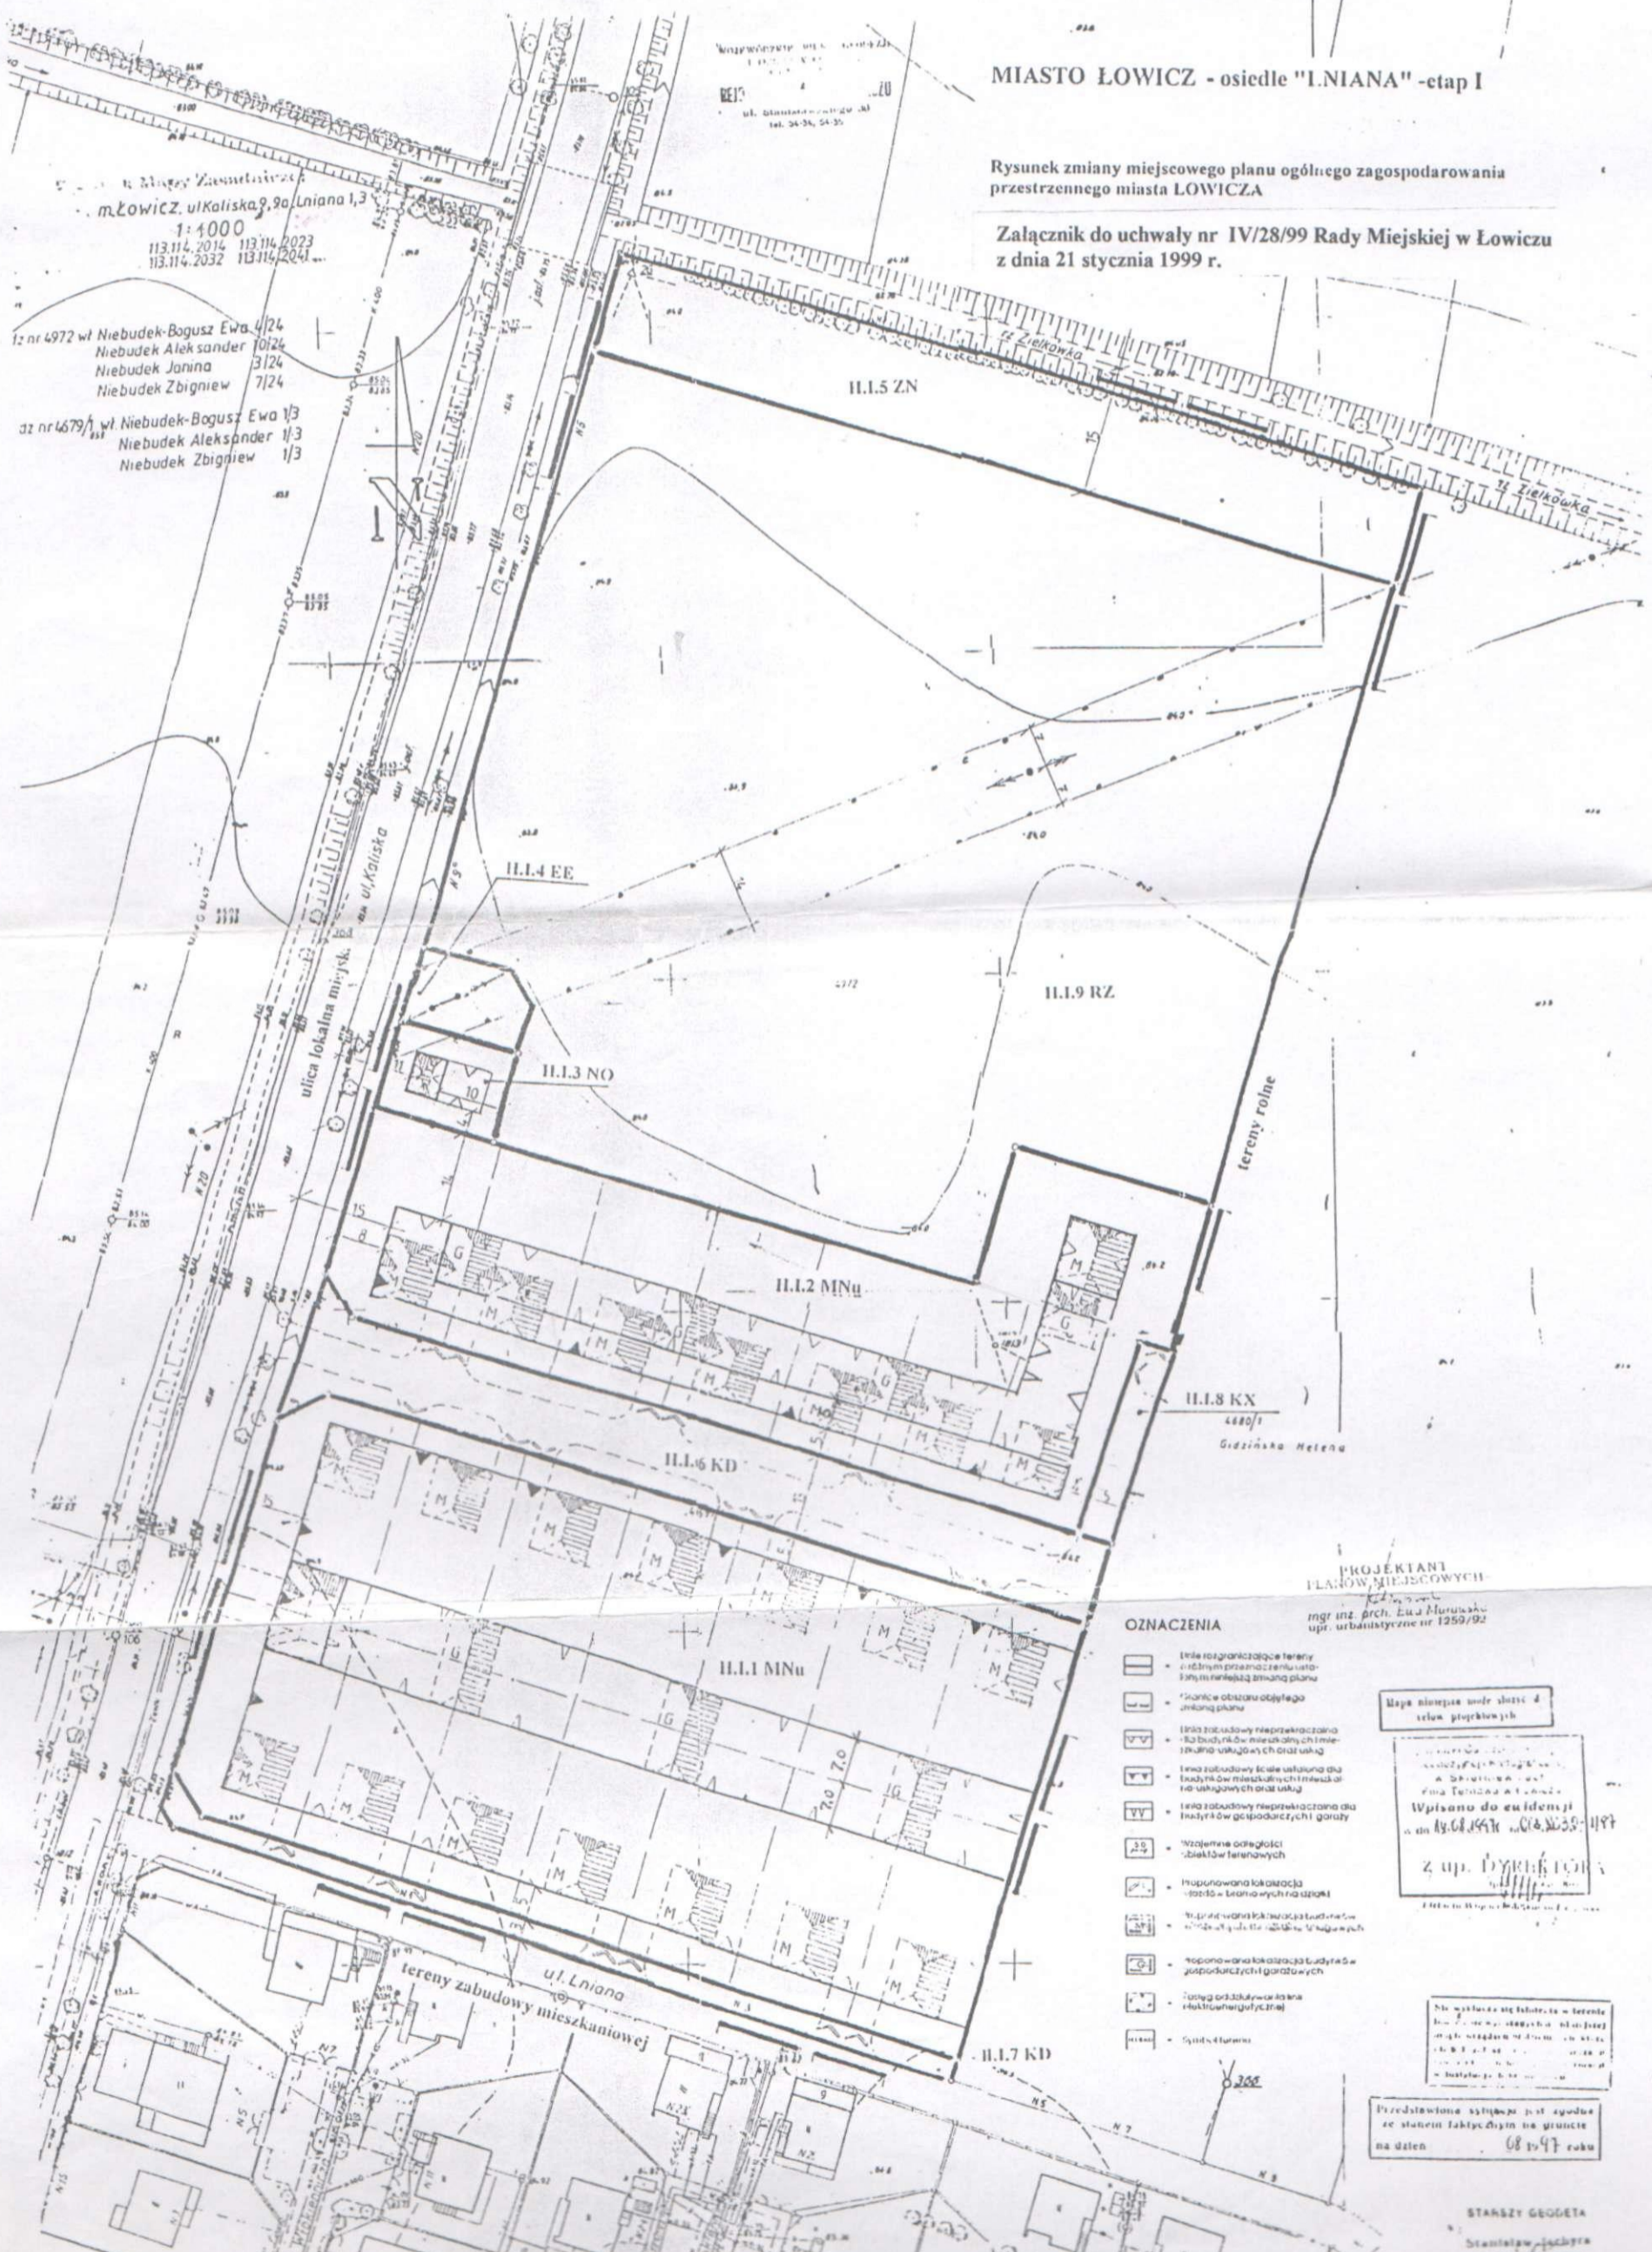

1:4000  
 113.114.2014 113.114.2023  
 113.114.2032 113.114.2041

z nr 4972 w/ Niebudek-Bogusz Ewa 1/24  
 Niebudek Aleksander 10/24  
 Niebudek Janina 3/24  
 Niebudek Zbigniew 7/24

z nr 4679 w/ Niebudek-Bogusz Ewa 1/3  
 Niebudek Aleksander 1/3  
 Niebudek Zbigniew 1/3

OZNACZENIA

- Linie rozgraniczające tereny o różnym przeznaczeniu urbanistycznym należącym do tego samego planu
- Granice obszaru objętego miejscowym planem
- Linie zabudowy reprezentacyjna - zabudowa dwukondygnacyjna i więcej kondygnacyjna
- Linie zabudowy szkieletowej dla budynków mieszkalnych i mieszalno-usługowych
- Linie zabudowy reprezentacyjna dla budynków gospodarczych i garaży
- Wzajemne odległości - białków terenowych
- Propozycja lokalizacji - stacji transformacyjnych
- Propozycja lokalizacji studni i studni głębinowych
- Propozycja lokalizacji studni i studni głębinowych
- Linie orientacyjne i linie elektryfikacyjne
- Systemy stacyjne

PROJEKTANT  
 PLANÓW MIEJSCOWYCH  
 mgr inż. arch. Ewa Murawska  
 upr. urbanistyczne nr 1259/92

Mapa nieopisana under sheet 4  
 teren projektowy

Wpisano do ewidencji  
 o dn. 04.04.99 nr 016.2055-1497

Z up. DYPLOMOWAN  
 [Signature]

nie wchodzi w skład terenu  
 planu miejscowego ogólnego zagospodarowania  
 miasta Łowicza

Przedstawiona sytuacja jest zgodna  
 ze stanem faktycznym na gruncie  
 na dzień 08.04.97 roku

STARSZY GEODETA  
 Stanisław Jachyma  
 [Signature]