

**UCHWAŁA NR XLI/283/2013  
RADY MIEJSKIEJ W ŁOWICZU**

z dnia 23 maja 2013 r.

w sprawie przystąpienia do sporządzenia zmiany miejscowego planu zagospodarowania przestrzennego miasta Łowicza, fragmentu obszaru urbanistycznego Korabka w rejonie ulic Armii Krajowej - Nadburzańskiej.

Na podstawie art. 18 ust. 2 pkt 5 ustawy z dnia 8 marca 1990 r. o samorządzie gminnym (Dz. U. z 2001 r. Nr 142, poz. 1591; z 2002 r. Nr 23, poz. 220, Nr 62, poz. 558, Nr 113, poz. 984, Nr 153, poz. 1271, Nr 214, poz. 1806; z 2003 r. Nr 80, poz. 717, Nr 162, poz. 1568; z 2004 r. Nr 102, poz. 1055, Nr 116, poz. 1203; z 2005 r. Nr 172, poz. 1441 i Nr 175, poz. 1457; z 2006 r. Nr 17, poz. 128 i Nr 181, poz. 1337; z 2007 r. Nr 48, poz. 327, Nr 138, poz. 974 i Nr 173, poz. 1218; z 2008 r. Nr 180, poz. 1111, Nr 223, poz. 1458; z 2009 r. Nr 52, poz. 420, Nr 157, poz. 1241; z 2010 r. Nr 28, poz. 142 i 146, Nr 40, poz. 230, Nr 106, poz. 675; z 2011 r. Nr 21, poz. 113, Nr 117, poz. 679 i Nr 134, poz. 777, Nr 149, poz. 887 i Nr 217, poz. 1281; z 2012 r. poz. 567; z 2013 r. poz. 153) oraz art. 14 ust. 1 i 2 w związku z art. 27 ustawy z dnia 27 marca 2003 r. o planowaniu i zagospodarowaniu przestrzennym (Dz. U. z 2012 r. poz. 647, poz. 951, poz. 1445; z 2013 r. poz. 21) Rada Miejska w Łowiczu uchwala, co następuje:

§ 1. 1. Przystąpić do sporządzenia zmiany miejscowego planu zagospodarowania przestrzennego miasta Łowicza, fragmentu obszaru urbanistycznego Korabka w rejonie ulic Armii Krajowej - Nadburzańskiej, zatwierdzonego Uchwałą Nr XXVI/246/2008 Rady Miejskiej w Łowiczu z dnia 24 czerwca 2008 r. w sprawie miejscowego planu zagospodarowania przestrzennego miasta Łowicza, fragmentu obszaru urbanistycznego Korabka w rejonie ulic Armii Krajowej - Nadburzańskiej (Dz. Urz. Woj. Łódzkiego z 2008 r. Nr 274, poz. 2451, z 2011 r. Nr 118 poz. 1077).

2. Zmiana planu, o którym mowa w ust. 1, dotyczyć będzie zmiany wysokości budynków oraz określenia spadków dachów w terenie o symbolu 4.107.MW. położonym w rejonie ulicy Piekarskiej.

§ 2. Granice obszaru objętego projektem zmiany planu, o której mowa w § 1, ust. 2, przedstawione są na fragmencie rysunku obowiązującego planu miejscowego, stanowiącym załącznik do niniejszej uchwały.

§ 3. Wykonanie uchwały powierza się Burmistrzowi Miasta Łowicza.

§ 4. Uchwała wchodzi w życie z dniem podjęcia.

Przewodniczący Rady

  
Henryk Zasępa


MIASTO ŁOWICZ

Fragment rysunku obowiązującego planu miejscowego

Skala 1:1000

— — — — — granice obszaru objętego zmianą planu

ZAŁĄCZNIK DO UCHWAŁY NR XLI/283/2013  
RADY MIEJSKIEJ W ŁOWICZU Z DNIA 23 MAJA 2013 r.

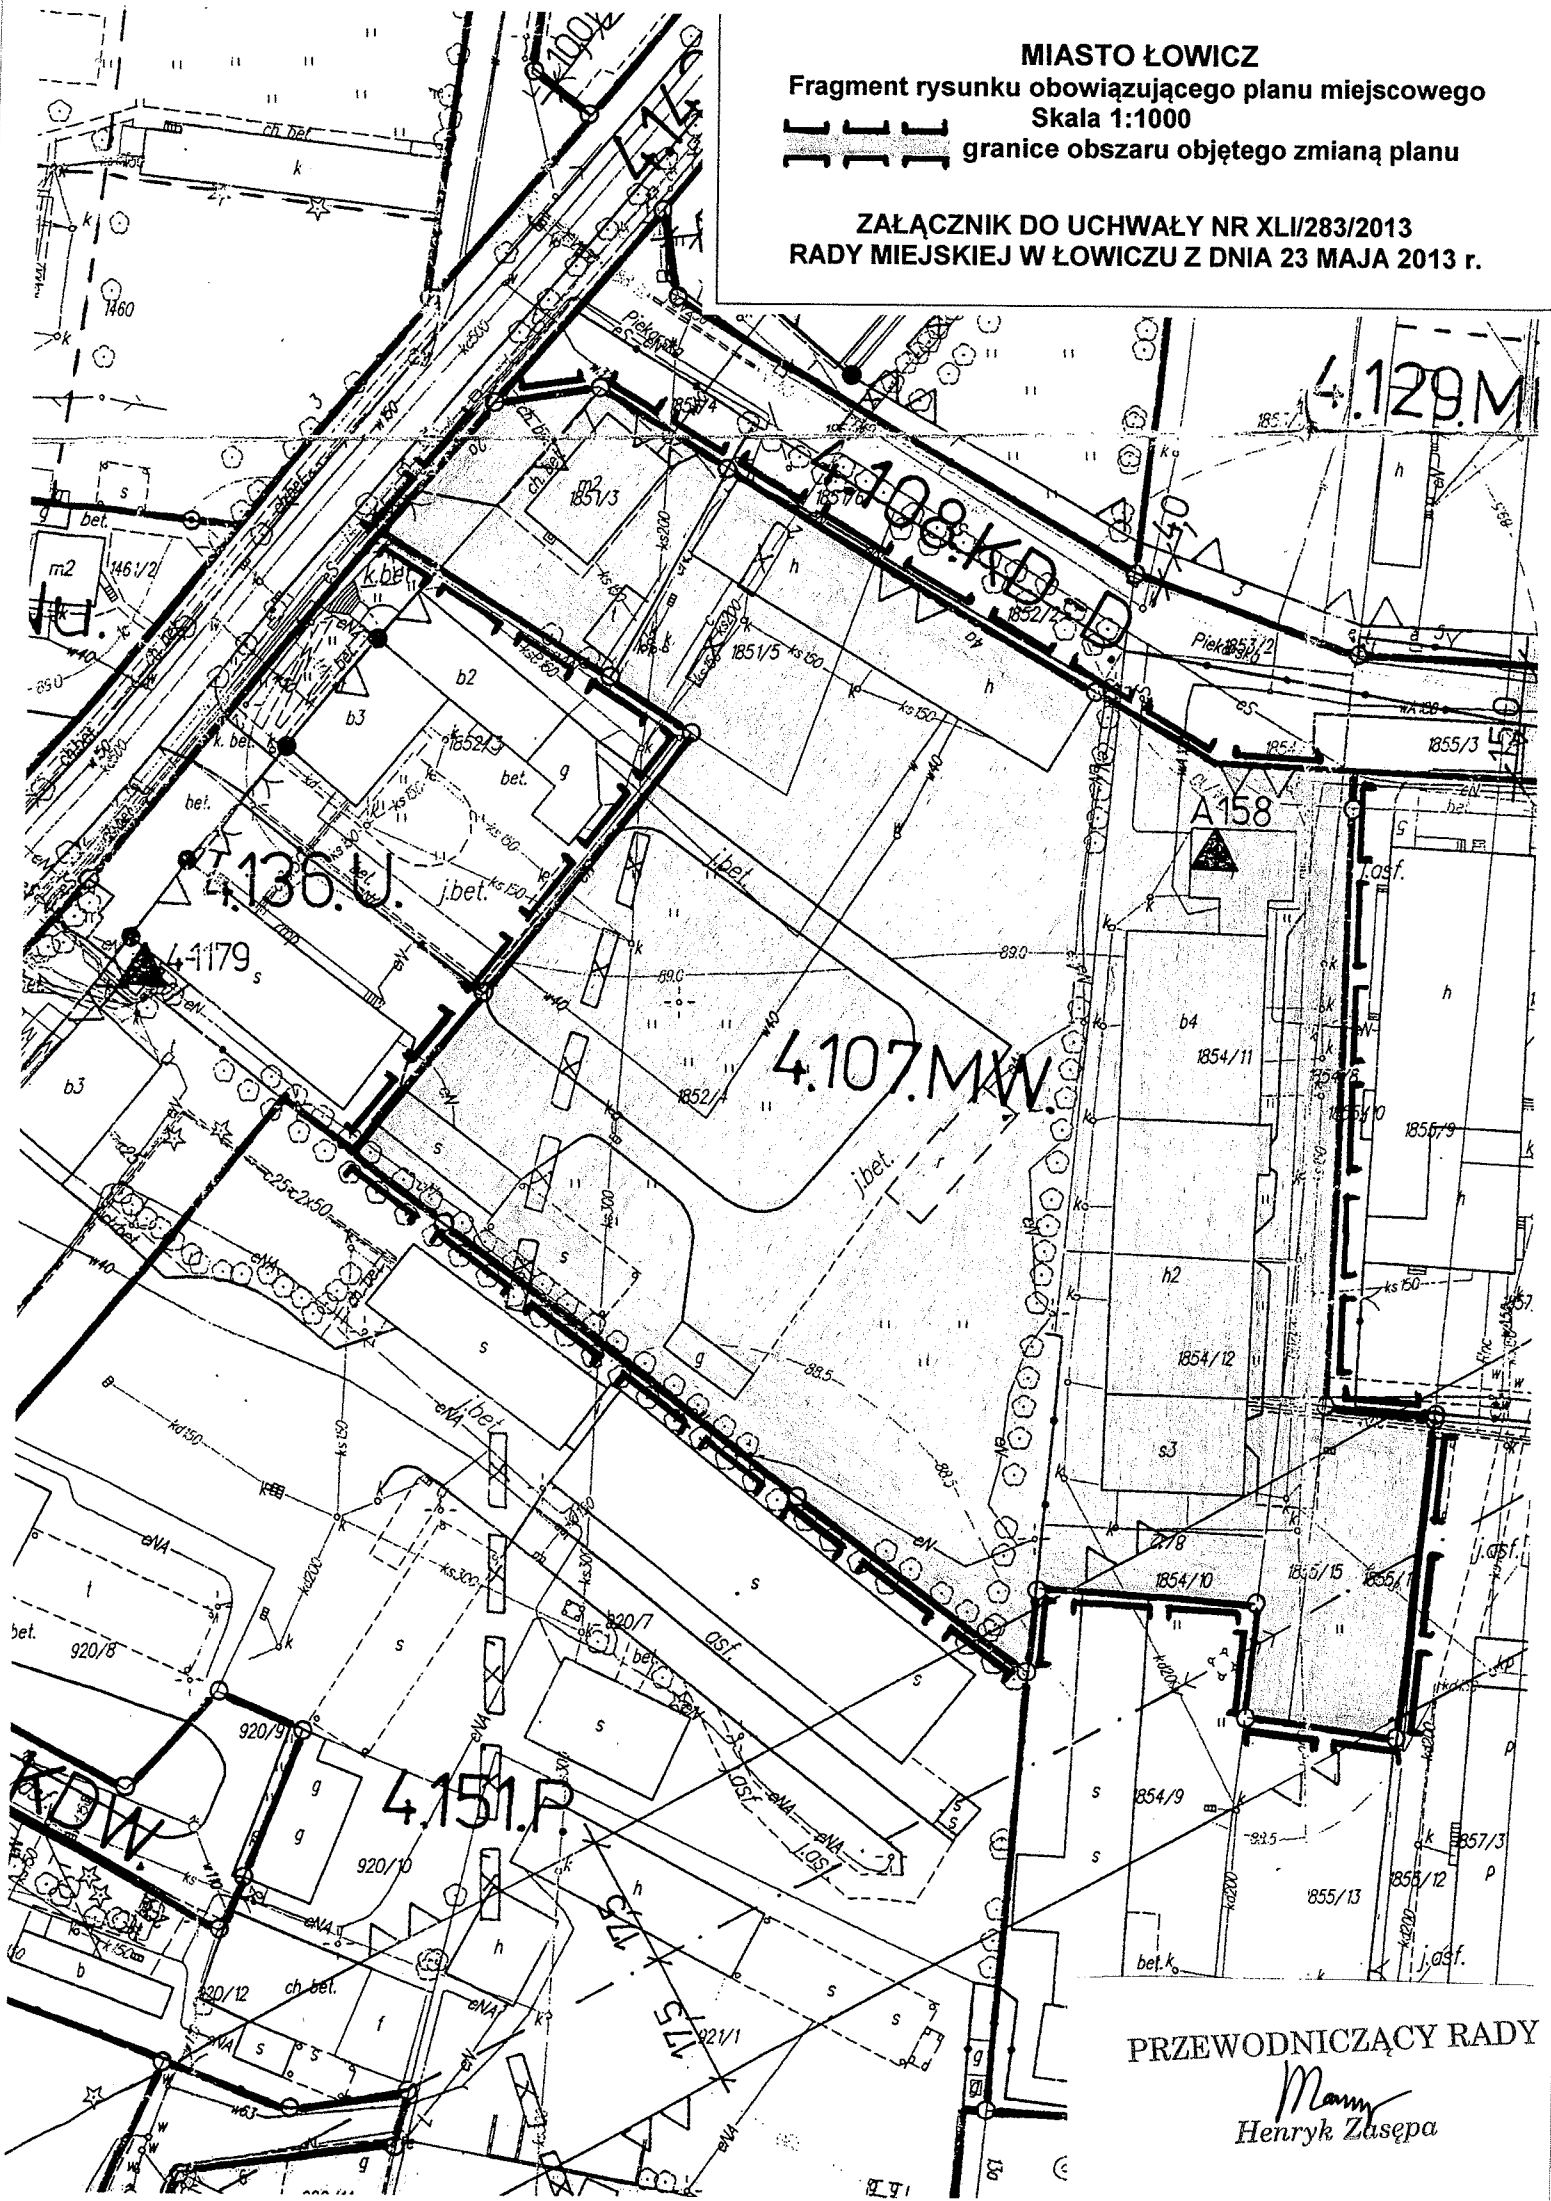

PRZEWODNICZĄCY RADY

*Mann*  
Henryk Zasepa

## UZASADNIENIE

podjęcia uchwały w sprawie przystąpienia do sporządzenia zmiany miejscowego planu zagospodarowania przestrzennego miasta Łowicza, fragmentu obszaru urbanistycznego Korabka w rejonie ulic Armii Krajowej - Nadburzańskiej.

W okresie funkcjonowania miejscowego planu zagospodarowania przestrzennego miasta Łowicza, zatwierdzonego uchwałą Nr XXVI/246/2008 Rady Miejskiej w Łowiczu z dnia 24 czerwca 2008 r. w sprawie miejscowego planu zagospodarowania przestrzennego miasta Łowicza, fragmentu obszaru urbanistycznego Korabka w rejonie ulic Armii Krajowej - Nadburzańskiej, wpłynął wniosek o sporządzenie zmiany ww. planu, dotyczący terenu położonego w rejonie ulicy Piekarskiej. Zgodnie z obowiązującym ww. miejscowym planem zagospodarowania przestrzennego dla terenu o symbolu 4.107.MW., położonego w rejonie ulicy Piekarskiej, zostały ustalone: wskaźnik zabudowy dotyczący wysokości budynków mieszkalnych do 3 kondygnacji nadziemnych w tym trzecia kondygnacja w poddaszu użytkowym oraz zasady kształtowania dachów na budynkach o nachyleniu od 10% do 100%. Właściciel działek położonych w ww. terenie wnosi o ustalenie dopuszczalnej wysokości budynków do pięciu kondygnacji nadziemnych, a także zmianę zasad kształtowania dachów z obowiązujących spadków do nachylenia od 1% do 100%. Zmiana ustaleń planu umożliwi plany inwestycyjne na tym terenie.

Na tym etapie procedury planistycznej stwierdza się, że planowane ustalenia planu nie będą naruszać ustaleń studium uwarunkowań i kierunków zagospodarowania przestrzennego miasta Łowicza. Stwierdza się, że przystąpienie do sporządzenia zmiany miejscowego planu zagospodarowania przestrzennego miasta Łowicza w obszarze przedstawionym na fragmencie rysunku ww. miejscowego planu, stanowiącego załącznik do niniejszej uchwały, w przedmiocie jw. jest zasadne.

PRZEWODNICZĄCY RADY

*Henryk*  
Henryk Ząsepa