

**UCHWAŁA NR XLV/306/2013
RADY MIEJSKIEJ W ŁOWICZU**

z dnia 29 sierpnia 2013 r.

w sprawie przystąpienia do sporządzenia zmiany miejscowego planu zagospodarowania przestrzennego miasta Łowicza, obszar urbanistyczny Śródmieście z wyłączeniem terenów zamkniętych, w rejonie ulicy Kurkowej.

Na podstawie art. 18 ust. 2 pkt 5 ustawy z dnia 8 marca 1990 r. o samorządzie gminnym (t. j. Dz. U. z 2013 r. poz. 594) oraz art. 14 ust. 1 i 2 w związku z art. 27 ustawy z dnia 27 marca 2003 r. o planowaniu i zagospodarowaniu przestrzennym (Dz. U. z 2012 r. poz. 647, poz. 951, poz. 1445; z 2013 r. poz. 21, poz. 405) Rada Miejska w Łowiczu uchwala, co następuje:


§ 1. 1. Przystąpić do sporządzenia zmiany miejscowego planu zagospodarowania przestrzennego miasta Łowicza, obszar urbanistyczny Śródmieście z wyłączeniem terenów zamkniętych, zatwierdzonego Uchwałą Nr XXXI/189/2004 Rady Miejskiej w Łowiczu z dnia 26 sierpnia 2004 r. w sprawie miejscowego planu zagospodarowania przestrzennego miasta Łowicza, obszar urbanistyczny Śródmieście z wyłączeniem terenów zamkniętych (Dz. Urz. Woj. Łódzkiego z 2004 r. Nr 295, poz. 2456 z późn. zm.).

§ 2. Granice obszaru objętego projektem zmiany planu, o której mowa w § 1, przedstawione są na fragmencie rysunku obowiązującego planu miejscowego, stanowiącym załącznik do niniejszej uchwały.

§ 3. Wykonanie uchwały powierza się Burmistrzowi Miasta Łowicza.

§ 4. Uchwała wchodzi w życie z dniem podjęcia.

Przewodniczący Rady

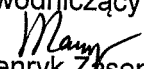
Henryk Ząsepa


MIASTO ŁOWICZ

Fragment rysunku obowiązującego planu miejscowego

Skala 1:1000

--- granice obszaru objętego zmianą planu

ZAŁĄCZNIK DO UCHWAŁY NR XLV/306/2013
RADY MIEJSKIEJ W ŁOWICZU Z DNIA 29 SIERPNI 2013 r.

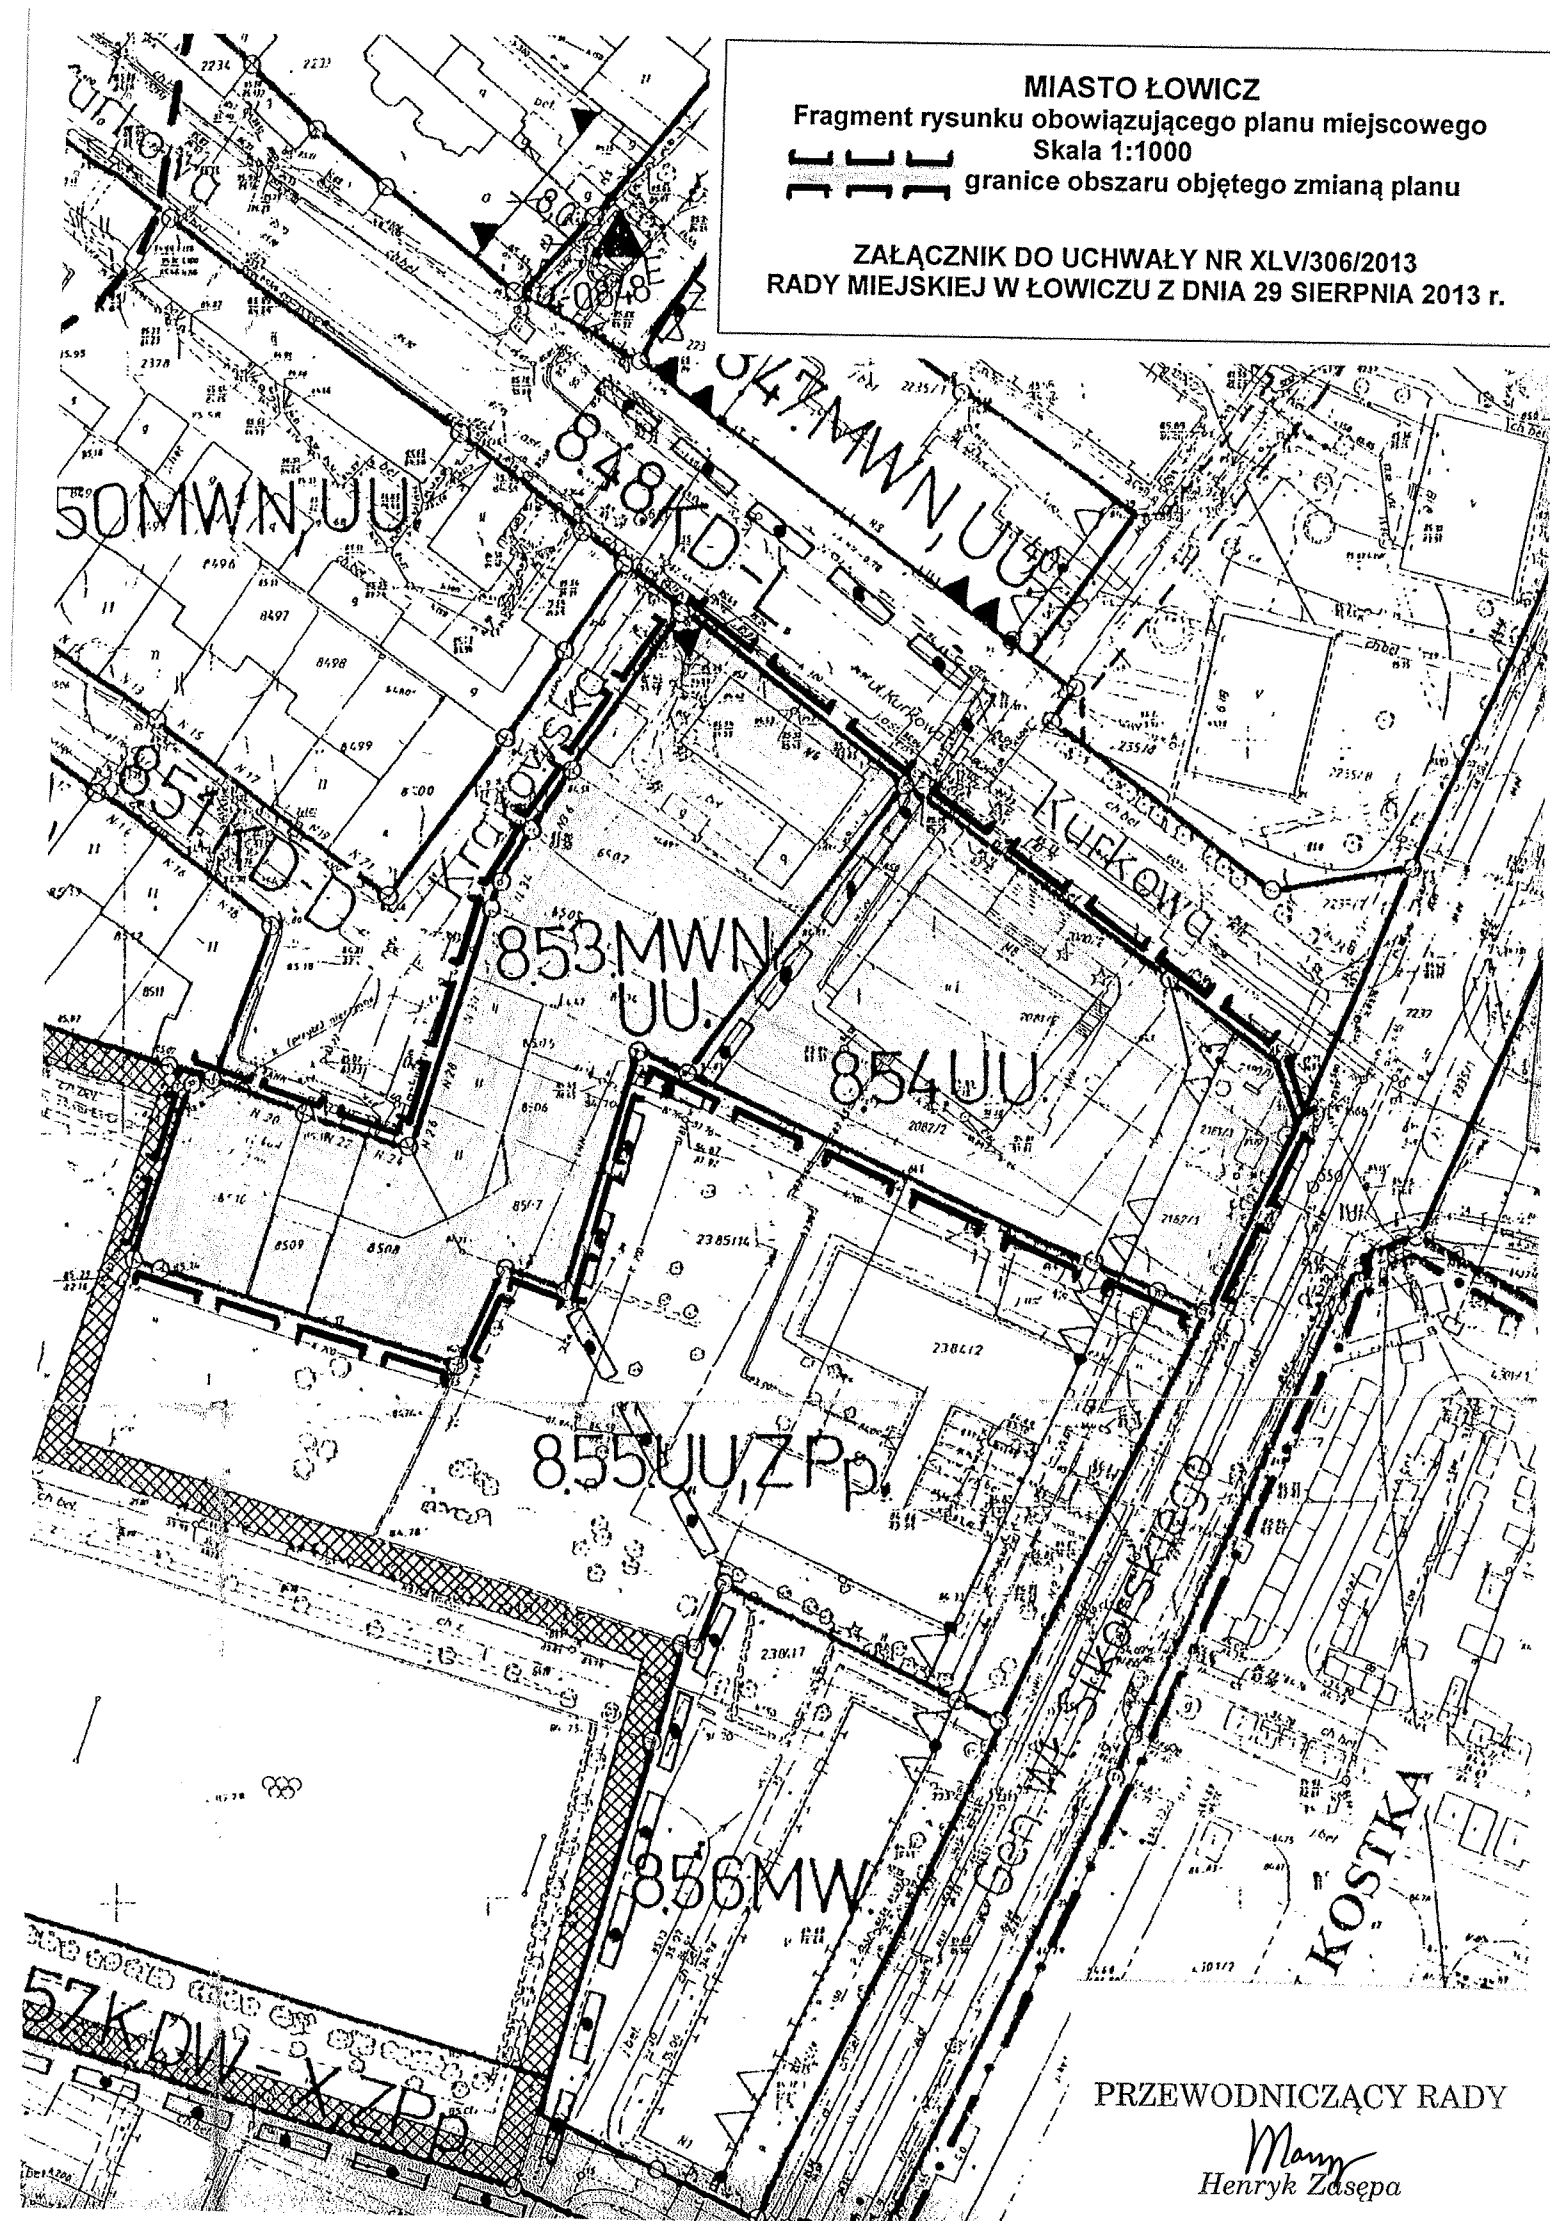

PRZEWODNICZĄCY RADY

Mary
Henryk Zasepa

UZASADNIENIE

podjęcia uchwały w sprawie przystąpienia do sporządzenia zmiany miejscowego planu zagospodarowania przestrzennego miasta Łowicza, obszar urbanistyczny Śródmieście z wyłączeniem terenów zamkniętych, w rejonie ulicy Kurkowej.

Potrzeba zmiany miejscowego planu zagospodarowania przestrzennego miasta Łowicza, zatwierdzonego Uchwałą Nr XXXI/189/2004 Rady Miejskiej w Łowiczu z dnia 26 sierpnia 2004 r. w sprawie miejscowego planu zagospodarowania przestrzennego miasta Łowicza, obszar urbanistyczny Śródmieście z wyłączeniem terenów zamkniętych (Dz. Urz. Woj. Łódzkiego z 2004 r. Nr 295, poz. 2456 z późn. zm.) w terenie oznaczonym symbolem 8.53.MWN,UU. (tereny zabudowy mieszkaniowej, zabudowy usługowej użyteczności publicznej) i symbolem 8.54.UU. (tereny zabudowy usługowej użyteczności publicznej) wywołana jest koniecznością wydzielenia ze wskazanych terenów poszerzenia ulicy Kurkowej.

Na tym etapie procedury planistycznej stwierdza się, że planowane ustalenia planu nie będą naruszać ustaleń studium uwarunkowań i kierunków zagospodarowania przestrzennego miasta Łowicza. Stwierdza się, że przystąpienie do sporządzenia zmiany miejscowego planu zagospodarowania przestrzennego miasta Łowicza w obszarze przedstawionym na fragmencie rysunku ww. miejscowego planu, stanowiącego załącznik do niniejszej uchwały, w przedmiocie jw. jest zasadne.

PRZEWODNICZĄCY RADY


Henryk Zasepa