

UCHWAŁA Nr LVIII/400/2014
RADY MIEJSKIEJ W ŁOWICZU
z dnia 24 lipca 2014 roku

**w sprawie zaliczenia dróg na terenie Gminy Miasto Łowicz
do kategorii dróg gminnych**

Na podstawie art. 18 ust. 2 pkt 15 ustawy z dnia 8 marca 1990 roku o samorządzie gminnym (Dz. U. z 2013 r. poz. 594, poz. 645 i poz.1318 oraz z 2014 r. poz. 379) oraz art. 7 ust. 2 i 3 ustawy z dnia 21 marca 1985 r. o drogach publicznych (Dz. U. z 2013 r. poz. 260, poz. 843 i poz. 1543 oraz z 2014 r., poz. 659), po zasięgnięciu opinii Zarządu Powiatu Łowickiego, Rada Miejska w Łowiczu uchwala co następuje:

§ 1. Zaliczyć do kategorii dróg gminnych następujące drogi na terenie Gminy Miasto Łowicz:

- 1) drogę o długości 139 m. zlokalizowaną na działce nr 1013/37, w obrębie nr 4 – Korabka - **obecnie ul. Jaworowa**;
- 2) drogę o długości 385 m. zlokalizowaną na działkach nr 3844/2, 3845/2, 3875/2, 3847/2, 3848/2, 3849/2, 3850/4, 3850/7, 3851/2, 3852/2, 3853/2, 3878/2, 3879/2, 3880/2, 3881/2, 3882/2, 3883/2, 3884/2, 3885/2 w obrębie nr 6 – Łowicka Wieś - **obecnie ul. Ekonomiczna**.
- 3) drogę o długości 300 m. zlokalizowaną na działkach nr 6603, 5630/1, 5501/1 w obrębie nr 3 – Górki - **obecnie ul. Chabrowa**.

§ 2. Położenie i przebieg dróg, o których mowa w § 1, określają:

- 1) ul. Jaworowa - załącznik Nr 2;
- 2) ul. Ekonomiczna - załącznik Nr 3;
- 3) ul. Chabrowa - załącznik Nr 4.

§ 7. Wykonanie uchwały powierza się Burmistrzowi Miasta Łowicza.

§ 8. Uchwała podlega ogłoszeniu w Dzienniku Urzędowym Województwa Łódzkiego i wchodzi w życie po upływie 14 dni od dnia ogłoszenia.



Przewodniczący Rady

Mamy
Henryk Zasepa

UZASADNIENIE

do uchwały w sprawie zaliczenia dróg do kategorii dróg gminnych

Zgodnie z art. 18 ust. 2 pkt 15 Ustawy z dnia 8 marca 1990 r. o samorządzie gminnym, do wyłącznej właściwości rady gminy należy podejmowanie uchwał w sprawach zastrzeżonych ustawami do jej kompetencji.

Na podstawie art. 7 ustawy z dnia 21 marca 1985 r. o drogach publicznych (Dz. U. z 2013 r. poz. 260, zm: Dz. U z 2013 r. poz. 843 i poz. 1543), rada gminy w drodze uchwały zalicza drogi do kategorii dróg gminnych, ustalając ich przebieg.

ul. Jaworowa – o długości ok. 139 m. zlokalizowana na terenie działki nr 1013/37, w obrębie nr 4 – Korabka posiadająca połączenie z drogą gminną nr 105620E - ul. Zieloną i z drogą gminną nr 105603E - ul. Wierzbową, droga ta posiada nawierzchnię gruntową. Droga posiada znacznie lokalne, prowadzi do terenów przeznaczonych pod zabudowę jednorodzinną;

Szerokość pasa drogowego wynosi ok 10,00 m. Droga spełnia wymagania techniczne stawiane drogom publicznym.

ul. Ekonomiczna – o długości ok. 385 m. zlokalizowana na działkach nr 3844/2, 3845/2, 3875/2, 3847/2, 3848/2, 3849/2, 3850/4, 3850/7, 3851/2, 3852/2, 3853/2, 3878/2, 3879/2, 3880/2, 3881/2, 3882/2, 3883/2, 3884/2, 3885/2 w obrębie nr 6 – Łowicka Wieś posiadająca połączenie poprzez ul. Uchanka i skrzyżowanie z ruchem okrężnym z drogą krajową nr 14 – ul. Prymasowską (dr. kraj nr 14). Droga wyposażona jest na odcinku ok. 360 m. w jezdnię szerokości 7,50 m o nawierzchni bitumicznej, z zatokami parkingowymi po stronie zachodniej i chodnik z kostki betonowej po stronie wschodniej. Dalej droga posiada nawierzchnię gruntową. Tereny sąsiadujące z ulicą Ekonomiczną, zaliczone są do obszarów przeznaczonych pod działalność usługową i przemysłową. Szerokość pasa drogowego wynosi ok 16,00 m. Wspomniana droga, stanowi ważne połączenie tych terenów z siecią dróg publicznych. Droga spełnia wymagania techniczne stawiane drogom publicznym

ul. Chabrowa - w postaci odgałęzienia o długości 300 m. zlokalizowanego na terenie działek nr 6603, 5630/1, 5501/1 w obrębie nr 3 – Górki posiadająca połączenie z drogą gminną nr 105616E - ul. Rzemieślniczą. Droga ta posiada nawierzchnię gruntową. Szerokość pasa drogowego wynosi od ok 10,00 m. Ma ona znacznie lokalne, prowadzi do terenów przeznaczonych pod zabudowę jednorodzinną.

Droga spełnia wymagania techniczne stawiane drogom publicznym.

Propozycja zaliczenia ww. dróg do kategorii dróg gminnych, uzyskała akceptację Zarządu Powiatu Łowickiego w trybie art. 7 a ustawy z dnia 21 marca 1985 r. o drogach publicznych tj. w terminie 21 dni od doręczenia propozycji o zaopiniowanie.

Doręczenie nastąpiło 22 kwietnia 2014 r., zatem z dniem 14 maja 2014 wniosek należy uznać za zaakceptowany.

Zaliczenie wymienionych wyżej dróg do kategorii dróg gminnych, pozwoli na uproszczenie procedur związanych z wydawaniem decyzji dot. lokalizacji urządzeń infrastruktury technicznej nie związanych z potrzebami zarządzania drogami lub potrzebami ruchu drogowego, w pasie drogowym ww. dróg.

PRZEWODNICZĄCY RADY


Henryk Zasępa
Henryk Zasępa

Załącznik Nr 1
Do Uchwały Nr LVIII/400/2014
Rady Miejskiej w Łowiczu z dnia 24 lipca 2014 r

Nazwa drogi	Nr działek	Nr drogi	Parametry drogi	Rodzaj nawierzchni
ul. Jaworowa	1013/37, w obrębie nr 4 – Korabka		długość 139 m. szerokość pasa drogowego ok 10 m.	gruntowa
ul. Ekonomiczna	3844/2, 3845/2, 3875/2, 3847/2, 3848/2, 3849/2, 3850/4, 3850/7, 3851/2, 3852/2, 3853/2, 3878/2, 3879/2, 3880/2, 3881/2, 3882/2, 3883/2, 3884/2, 3885/2 w obrębie nr 6 – Łowicka Wieś		długość ok. 385 m. 1. odcinek dł. 360 mb; 2. odcinek dł. 25 mb; szerokość pasa - drogowego ok 16 m.	1. odcinek - jezdnia o nawierzchni bitumicznej z zatokami parkingowymi po stronie zachodniej i chodnik z kostki betonowej po stronie wschodniej, 2. odcinek - nawierzchnia gruntowa.
ul. Chabrowa	6603, 5630/1, 5501/1 w obrębie nr 3 – Górki		dł. - 300 m szer. pasa drogowego wynosi od. ok. 4 do ok. 8 m.	gruntowa


PRZEWODNICZĄCY RADY

Mam
Henryk Zabępa

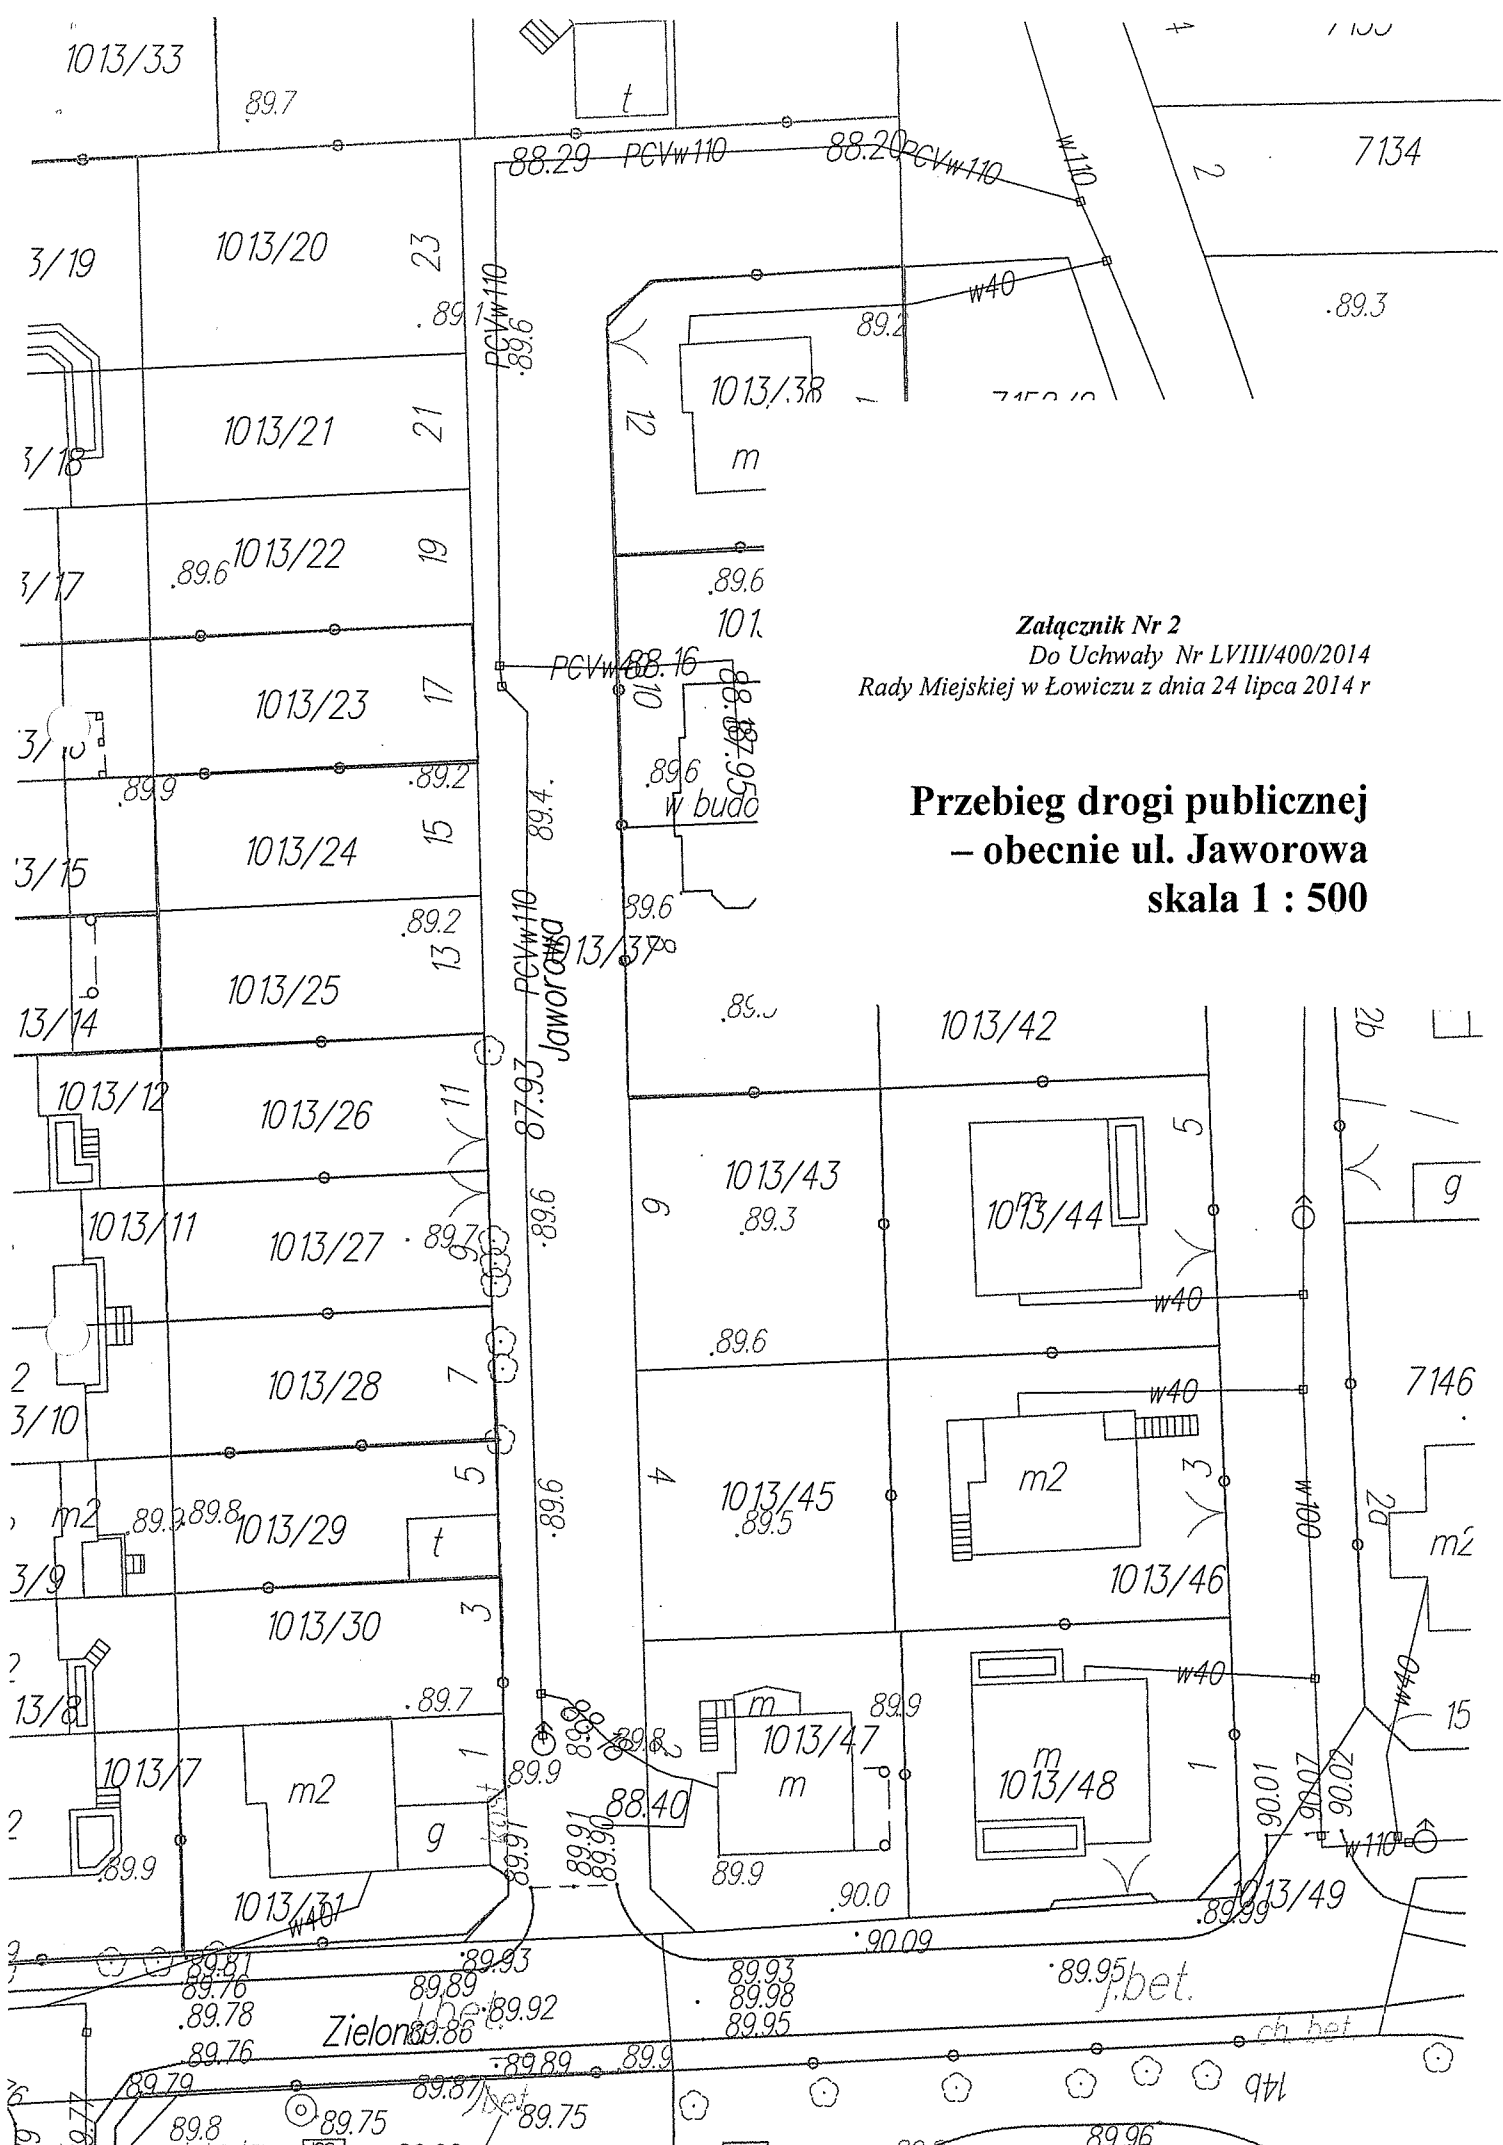

Załącznik Nr 2
 Do Uchwały Nr LVIII/400/2014
 Rady Miejskiej w Łowiczu z dnia 24 lipca 2014 r

**Przebieg drogi publicznej
 – obecnie ul. Jaworowa
 skala 1 : 500**

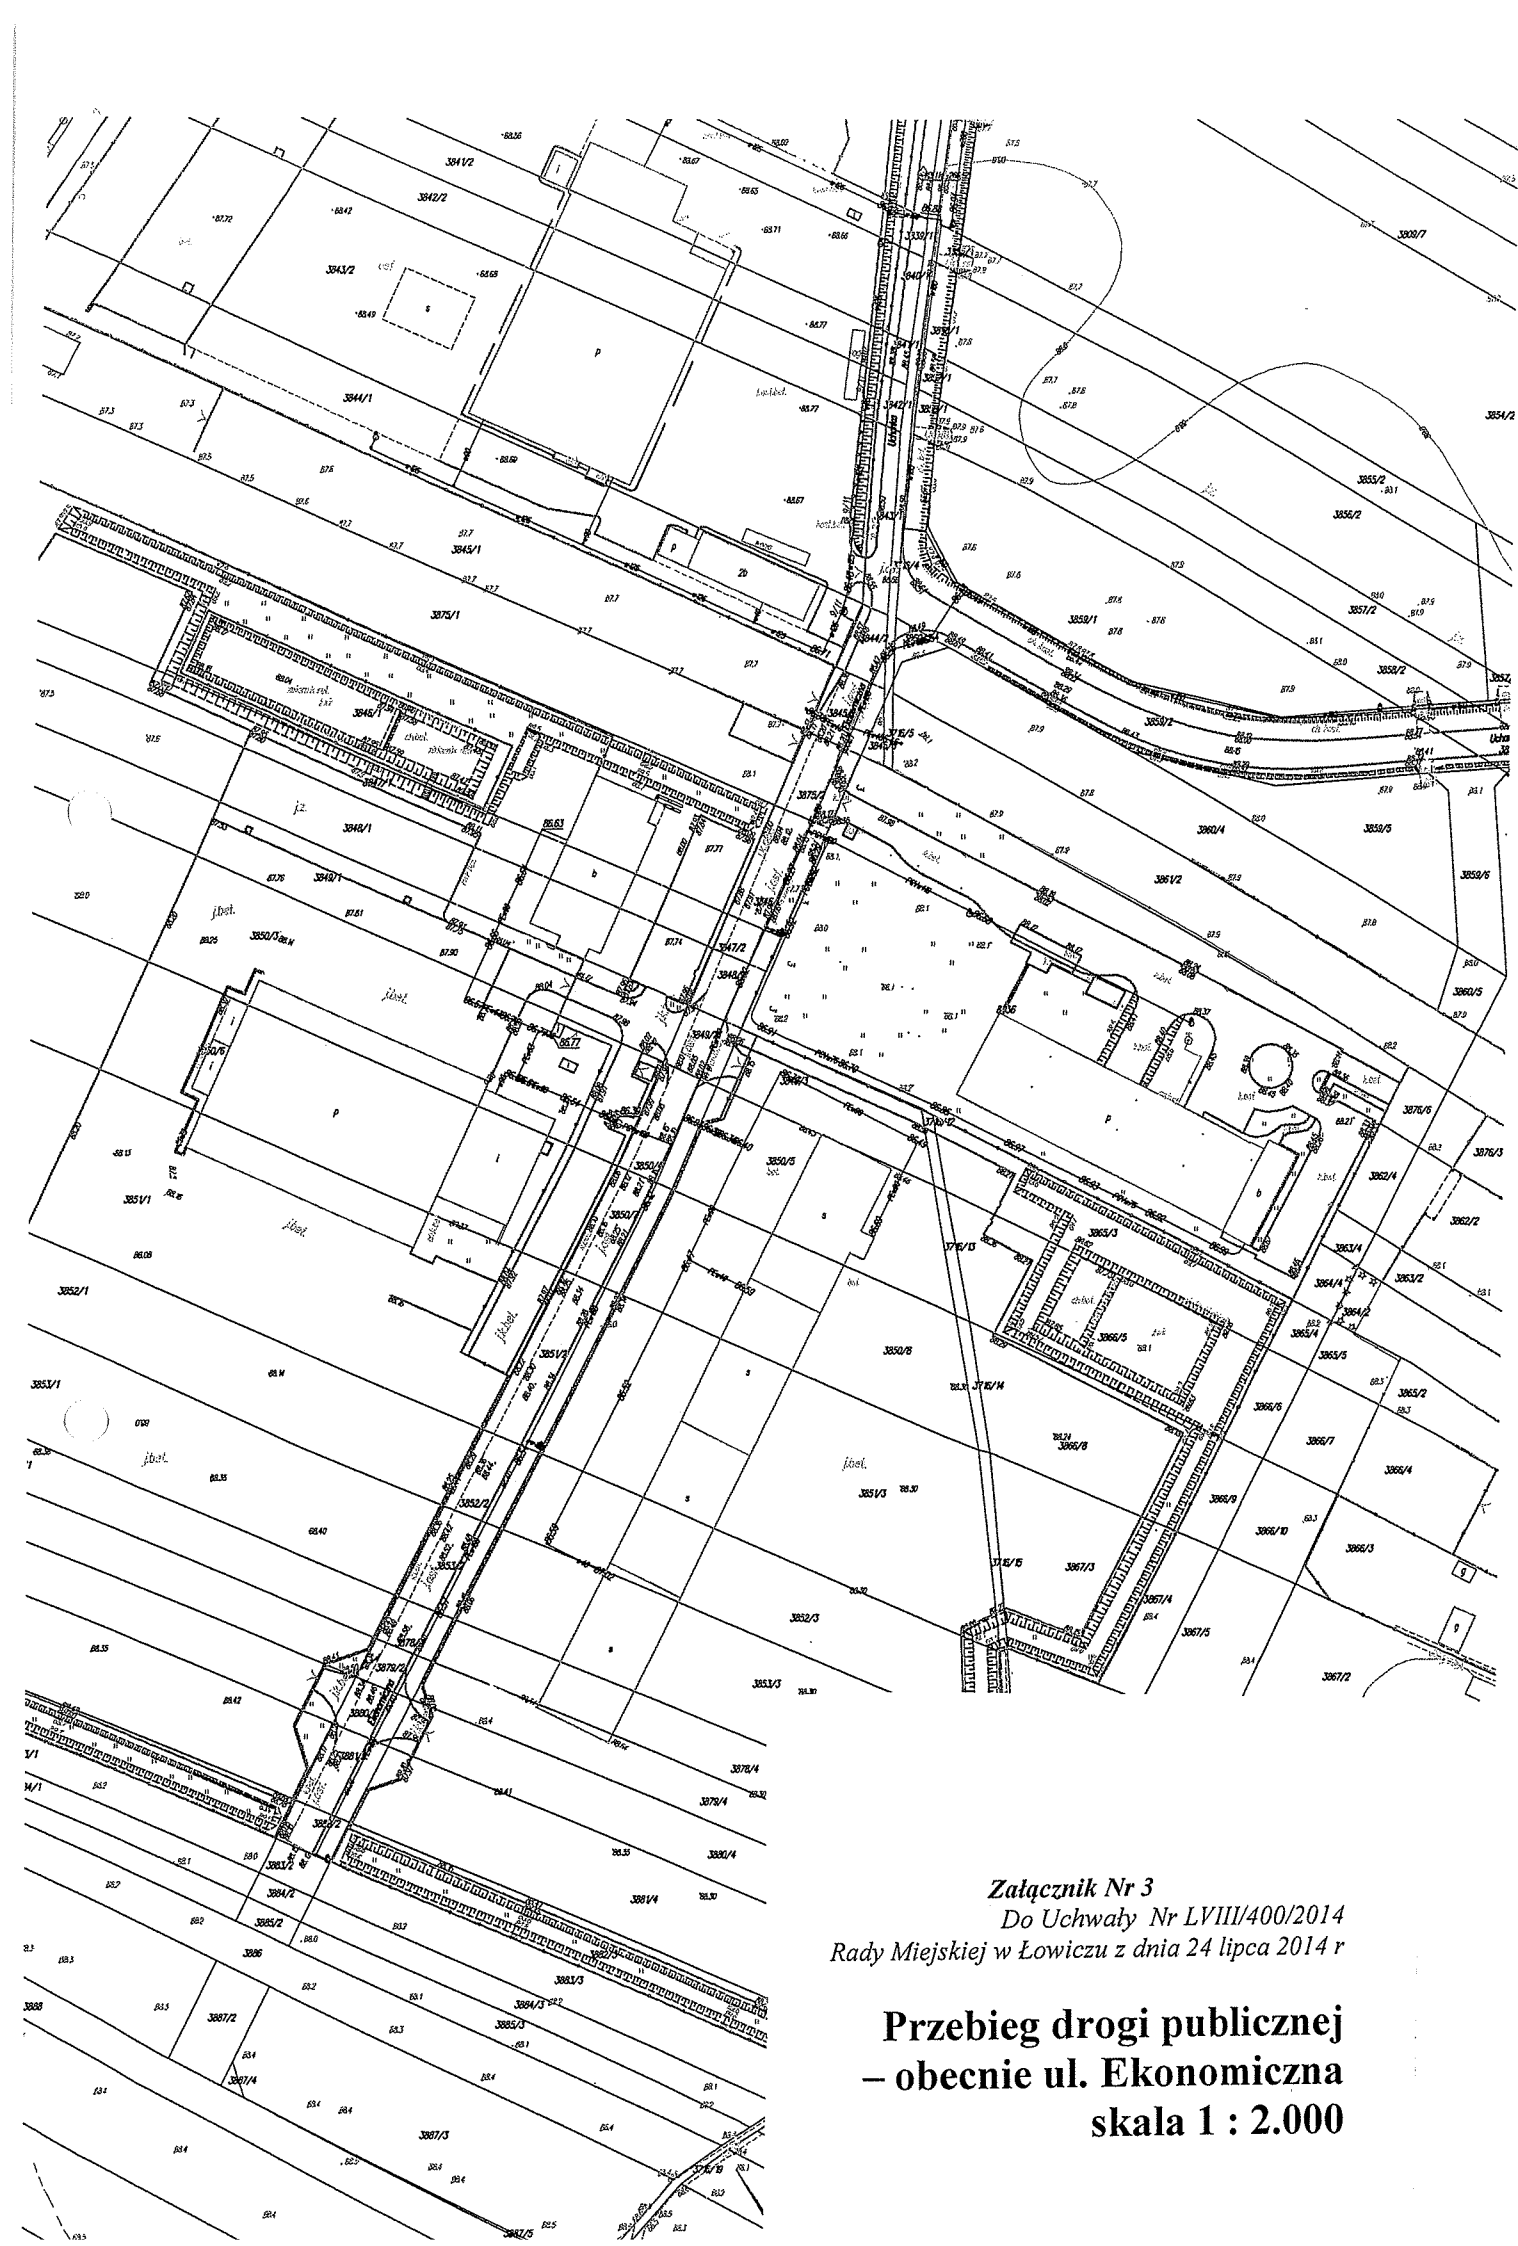

Załącznik Nr 3
Do Uchwały Nr LVIII/400/2014
Rady Miejskiej w Łowiczu z dnia 24 lipca 2014 r

**Przebieg drogi publicznej
– obecnie ul. Ekonomiczna
skala 1 : 2.000**

*Załącznik Nr 4
Do Uchwały Nr LVIII/400/2014
Rady Miejskiej w Łowiczu z dnia 24 lipca 2014 r*

**Przebieg drogi publicznej – obecnie ul. Chabrowa.
skala 1 : 2.000**

