

**UCHWAŁA NR LIV/407/2022**  
**RADY MIEJSKIEJ W ŁOWICZU**

z dnia 28 kwietnia 2022 r.

**w sprawie miejscowego planu zagospodarowania przestrzennego miasta Łowicza, fragment obszaru urbanistycznego Korabka i Małszyce, obszar położony w rejonie ulic Poznańskiej i Seminaryjnej oraz linii kolejowej Nr 3 (E20)**

Na podstawie art. 18 ust. 2 pkt 5 ustawy z dnia 8 marca 1990 r. o samorządzie gminnym (t. j. Dz. U. z 2022 r. poz. 559 i poz. 583) oraz art. 15 ust. 2, art. 20 ust. 1 i art. 29 ustawy z dnia 27 marca 2003 r. o planowaniu i zagospodarowaniu przestrzennym (t. j. Dz. U. z 2022 r. poz. 503), oraz w nawiązaniu do uchwały Nr XXVII/239/2020 Rady Miejskiej w Łowiczu z dnia 24 września 2020 r. w sprawie przystąpienia do sporządzenia miejscowego planu zagospodarowania przestrzennego miasta Łowicza, fragment obszaru urbanistycznego Korabka i Małszyce, obszar położony w rejonie ulic Poznańskiej i Seminaryjnej oraz linii kolejowej Nr 3 (E20), Rada Miejska w Łowiczu uchwala, co następuje:

**Rozdział 1.**  
**Ustalenia ogólne**

**§ 1.** Nie sformułowano rozstrzygnięcia w zakresie nieuwzględnionych uwag do projektu miejscowego planu zagospodarowania przestrzennego miasta Łowicza, fragment obszaru urbanistycznego Korabka i Małszyce, obszar położony w rejonie ulic Poznańskiej i Seminaryjnej oraz linii kolejowej Nr 3 (E20) – uwagi nie wpłynęły.

**§ 2.** Stwierdza się, że projekt miejscowego planu zagospodarowania przestrzennego miasta Łowicza, fragment obszaru urbanistycznego Korabka i Małszyce, obszar położony w rejonie ulic Poznańskiej i Seminaryjnej oraz linii kolejowej Nr 3 (E20), nie narusza ustaleń studium uwarunkowań i kierunków zagospodarowania przestrzennego miasta Łowicza.

**§ 3. 1.** Uchwala się miejscowy plan zagospodarowania przestrzennego miasta Łowicza, fragment obszaru urbanistycznego Korabka i Małszyce, obszar położony w rejonie ulic Poznańskiej i Seminaryjnej oraz linii kolejowej Nr 3 (E20).

2. Integralną częścią ustaleń miejscowego planu jest rysunek miejscowego planu będący załącznikiem nr 1 do uchwały.

3. Szczegółowy przebieg granic obszaru objętego miejscowym planem jest określony na rysunku miejscowego planu.

4. Obowiązujący zakres rysunku planu miejscowego obejmuje:

- 1) oznaczenie terenu symbolem cyfrowym i symbolem przeznaczenia;
- 2) linia rozgraniczająca tereny o różnym przeznaczeniu lub różnych zasadach zagospodarowania, która jest granicą obszaru objętego planem miejscowym;
- 3) linia rozgraniczająca tereny o różnym przeznaczeniu lub różnych zasadach zagospodarowania z punktami identyfikacyjnymi przebiegu linii;
- 4) linia zabudowy – nieprzekraczalna;
- 5) linia zabudowy – nieprzekraczalna z punktami identyfikacyjnymi przebiegu linii;
- 6) zwymiarowanie linii rozgraniczające tereny o różnym przeznaczeniu lub różnych zasadach zagospodarowania i linii zabudowy w metrach;
- 7) granice pasa ochronnego od napowietrznej linii elektroenergetycznej 15 kV ze zwymiarowaniem w metrach.

5. Dla terenu określonego rysunkiem planu miejscowego ustala się wysokości stawki procentowej służącej naliczeniu opłaty z tytułu wzrostu wartości nieruchomości, z tytułu sporządzenia planu miejscowego w wysokości 30 %.

6. Z uwagi na uwarunkowania, nie ustala się:

- 1) wymagań wynikających z potrzeb kształtowania obszarów przestrzeni publicznej oraz krajobrazów priorytetowych określonych w audycie krajobrazowym oraz w planie zagospodarowania przestrzennego województwa – takie obszary nie występują;
- 2) granic i sposobów zagospodarowania terenów górniczych, obszarów szczególnego zagrożenia powodzią oraz obszarów osuwania się mas ziemnych – takie tereny i obszary nie występują;
- 3) granic obszarów wymagających obowiązkowego przeprowadzenia scaleń i podziałów nieruchomości.

§ 4. 1. Pojęcia i określenia użyte w planie, a niezdefiniowane w niniejszym paragrafie, należy rozumieć zgodnie z ogólnie obowiązującymi przepisami prawa według stanu na dzień podjęcia niniejszej uchwały.

2. Jeżeli pojęcia i określenia użyte w planie miejscowym, a niezdefiniowane w niniejszym paragrafie, posiadają różne definicje w ogólnie obowiązujących przepisach prawa, należy stosować ich znaczenie według przepisów o planowaniu i zagospodarowaniu przestrzennym.

3. Ilekroć w planie miejscowym jest mowa o:

- 1) "obszarze planu" - należy przez to rozumieć nieruchomości lub ich części położone w granicach niniejszego planu miejscowego;
- 2) "obszarze urbanistycznym" - należy przez to rozumieć fragment obszaru miasta, którego granice pokrywają się z granicami obrębu geodezyjnego;
- 3) "terenach" - należy przez to rozumieć wydzielone liniami rozgraniczającymi w obszarze planu miejscowego, nieruchomości lub ich części, dla których zostały określone planem miejscowym różne przeznaczenia lub różne zasady zagospodarowania i które zostały oznaczone w tekście miejscowego planu oraz na rysunku miejscowego planu symbolami cyfrowymi;
- 4) "przeznaczeniu" - należy przez to rozumieć określone dla poszczególnych terenów zespoły uprawnień i zobowiązań do podejmowania działań w przestrzeni, służących realizacji określonych celów, wyodrębnione według zasad i sposobów korzystania z nieruchomości, oznaczone w tekście planu miejscowego i na rysunku planu miejscowego symbolami literowymi;
- 5) "dopuszczeniu" - należy przez to rozumieć uprawnienia do realizacji na działce budowlanej obiektów budowlanych lub form zagospodarowania wskazanych w zasadach i warunkach zagospodarowania terenu, które wykraczają poza ustalone w definicji przeznaczenia terenu określonej w ust. 4 niniejszego paragrafu jako towarzyszących istniejącym lub realizowanym obiektom budowlanym o funkcjach zgodnych z przeznaczeniem ustalonym w rozdziale 2 uchwały, przy zachowaniu pozostałych ustaleń planu;
- 6) "nieprzekraczalnej linii zabudowy" - należy przez to rozumieć linię, w której może być umieszczona ściana budynku bez jej przekraczania w kierunku linii rozgraniczającej ulicy lub innych wskazanych rysunkiem planu miejscowego elementów zagospodarowania terenu; zakaz ten nie dotyczy elementów architektonicznych takich jak: balkon, wykusz, gzyms, okap dachu, zadaszenie wejścia, rynna, rura spustowa, podokienniki oraz innych detali wystroju architektonicznego, których wysunięcie poza ścianę budynku nie przekracza odległości 1,3 m;
- 7) „intensywności zabudowy” – należy przez to rozumieć wskaźnik urbanistyczny (liczbę niemianowaną) ustalony planem dla działki budowlanej, a uzyskany z podzielenia powierzchni całkowitej budynków na działce budowlanej przez powierzchnię tej działki;
- 8) "udziale procentowym powierzchni biologicznie czynnej" - należy przez to rozumieć wskaźnik urbanistyczny (liczbę niemianowaną) ustalony planem dla działki budowlanej, uzyskany z podzielenia sumy powierzchni gruntu z nawierzchnią ziemną urządzonej w sposób zapewniający naturalną vegetację, a także 50% powierzchni tarasów i stropodachów z taką nawierzchnią, nie mniej jednak niż 10 m<sup>2</sup>, oraz wodę powierzchniową na tym terenie, do powierzchni działki budowlanej;
- 9) "stanie istniejącym" zagospodarowania terenu - należy przez to rozumieć stan zagospodarowania oraz stan granic prawnych terenu na dzień uchwalenia niniejszego planu miejscowego;
- 10) "wysokości budynków" określonej w metrach - należy przez to rozumieć wysokość liczoną od poziomu terenu przy najniższym położonym wejściu do budynku lub jego części pierwszej kondygnacji nadziemnej budynku do najwyższego położonego punktu przekrycia;
- 11) „przepisach szczególnych lub odrębnych” należy przez to rozumieć zawarte w ustawach i rozporządzeniach przepisy oraz ograniczenia w zabudowie i zagospodarowaniu terenu wynikające z uchwał właściwych organów.

4. Ilekroć w planie miejscowym jest mowa o przeznaczeniu:

- 1) **"tereny obiektów produkcyjnych, składów i magazynów"**, oznaczone symbolem **"P"**, należy przez to rozumieć przeznaczenie ograniczone do zachowania istniejących oraz realizowania projektowanych budynków i urządzeń o funkcji: produkcyjnej (z wyłączeniem produkcji zwierzęcej i roślinnej), produkcji energii elektrycznej opartej na energii słonecznej przy zachowaniu przepisów odrębnych, usług produkcyjnych, obiektów obsługi komunikacji samochodowej w tym warsztatów naprawczych, placów manewrowych do nauki jazdy, składów, magazynów, baz budowlanych, z niezbędnymi do ich funkcjonowania budynkami o pomieszczeniach administracyjnych, technicznych i gospodarczych, garażami oraz powierzchniami biologicznie czynnymi, dojazdami, dojazdami, miejscami postojowymi, obiektami małej architektury i obiektami infrastruktury technicznej;
- 2) **"tereny dróg publicznych – droga (ulica) lokalna"**, oznaczone symbolem **"KD-L"**, należy przez to rozumieć przeznaczenie ograniczone do zachowania istniejących oraz realizacji projektowanych ulic o klasie lokalna, o pasie drogowym określonym liniami rozgraniczającymi.

## **Rozdział 2.**

### **Zasady ochrony i kształtowania ładu przestrzennego oraz zasady i warunki kształtowania zagospodarowania na wyodrębnionych terenach.**

**§ 5.** Na obszarze objętym miejscowym planem ustala się ogólne zasady zagospodarowania oraz zasady identyfikacji ustaleń rysunku planu miejscowego:

- 1) linie rozgraniczające tereny o różnym przeznaczeniu lub zasadach zagospodarowania należy identyfikować w oparciu o ustalenia zawarte w przepisach § 6 i § 7 niniejszej uchwały, a w przypadku braku takich ustaleń w oparciu o:
  - a) punkty identyfikacyjne określone na rysunku planu,
  - b) trwale naniesienia lub granice własności – jako linie (punkty) pokrywające się z tymi elementami rysunku planu;
- 2) w sytuacji wyczerpania warunków określonych w pkt 1 niniejszego paragrafu, linie rozgraniczające tereny o różnym przeznaczeniu lub zasadach zagospodarowania należy identyfikować w oparciu o miary graficzne z rysunku planu;
- 3) linie zabudowy – określono na rysunku planu punktami identyfikacyjnymi oraz zwymiarowaniem ;
- 4) w sytuacji, gdy dla danego terenu (fragmentu terenu) nie określono linii zabudowy, należy przez to rozumieć, że linia pokrywa się z linią rozgraniczającą tereny o różnym przeznaczeniu lub zasadach zagospodarowania przy zachowaniu przepisów odrębnych;
- 5) w pasie terenu określonym linią zabudowy i linią rozgraniczającą ulicy obowiązuje zakaz realizacji tymczasowych obiektów budowlanych;
- 6) w terenach, na których przeznaczenie umożliwia realizację budynków, dopuszczalne jest sytuowanie budynków zwróconych ścianą bez okien i drzwi, bezpośrednio przy granicy działki budowlanej lub zbliżenie na odległość 1,5 m od granicy z działką budowlaną, przy zachowaniu przepisów dotyczących dostępu do pomieszczeń naturalnego oświetlenia, zapewnienia w pomieszczeniach czasu nasłonecznienia, zachowania bezpieczeństwa pożarowego oraz przy zachowaniu pozostałych ustaleń planu;
- 7) ustala się zasady realizacji sieci infrastruktury technicznej (podziemnej i nadziemnej) wszystkich mediów:
  - a) w terenach przeznaczonych pod zabudowę oraz w ramach pasów drogowych dróg, dojeżdż i dojazdów na wszystkich odcinkach określonych ustaleniami miejscowego planu, przy zachowaniu możliwości zabudowy działek budowlanych ustalonych niniejszym planem oraz przepisów odrębnych,
  - b) w osiach istniejących sieci;
- 8) ograniczenia zagospodarowania terenów, zawarte w uchwale nie dotyczą inwestycji z zakresu łączności publicznej, przy zachowaniu możliwości zabudowy i zagospodarowania terenu określonego niniejszym planem miejscowym oraz zachowaniu przepisów odrębnych.

**§ 6. 1. W obszarze urbanistycznym Nr 4 - Korabka** wyznacza się tereny o różnym przeznaczeniu lub różnych zasadach zagospodarowania określone na rysunku planu miejscowego liniami rozgraniczającymi oraz symbolem cyfrowym i literowym.

2. Ustala się następujące przeznaczenie i szczególne warunki zagospodarowania oraz ograniczenia w użytkowaniu dla terenu, który został oznaczony na rysunku planu miejscowego symbolem **4.264.P**:

1) przeznaczenie: tereny obiektów produkcyjnych, składów i magazynów;

2) zasady i warunki zagospodarowania terenu:

a) zasady zabudowy:

- dopuszcza się w ramach zabudowy produkcyjnej składów i magazynów, realizację budynków o funkcji usługowej lub lokali usługowych w budynkach o funkcji składów i magazynów o udziale powierzchni użytkowej wszystkich budynków w obrębie działki budowlanej do 20%, z wyłączeniem funkcji handlu o powierzchni sprzedaży powyżej 400 m<sup>2</sup>,
- budynki o wysokości do 25 m,
- połączenie dachowe o nachyleniu od 2 % do 40 %,
- dopuszcza się stosowanie przekryć powłokowych o profilach łukowych,
- wielkość powierzchni zabudowy w stosunku do powierzchni działki budowlanej do 70%,
- wskaźnik intensywności zabudowy na działce budowlanej od 0,05 do 1,0,
- realizacja zagospodarowania w pasie terenu pomiędzy linią zabudowy a granicą obszaru kolejowego podlega warunkom określonym w przepisach odrębnych,

b) zasady ochrony środowiska, przyrody i krajobrazu kulturowego:

- ustala się zasadę równoczesnej lub wyprzedzającej realizacji elementów infrastruktury technicznej zapewniającej ochronę wód przed zanieczyszczeniem w stosunku do realizacji obiektów i urządzeń zgodnych z przeznaczeniem terenu,
- w zakresie zaopatrzenia w energię ciepłą ustala się stosowanie czynników grzewczych zgodnie z przepisami odrębnymi,
- udział powierzchni terenu biologicznie czynnej, co najmniej 10% działki budowlanej,
- obowiązuje zachowanie jakości środowiska na granicy działki budowlanej, do której inwestor posiada tytuł prawny, odpowiednich dla przeznaczenia i sposobu zagospodarowania terenu określonego dla działek sąsiednich,
- teren nie podlega ochronie przed hałasem w myśl przepisów odrębnych,
- nie ustala się zakazu realizacji przedsięwzięć mogących znacząco (zawsze i potencjalnie) oddziaływać na środowisko,
- obowiązuje zakaz budowy zakładów o zwiększonym lub dużym ryzyku wystąpienia poważnych awarii w rozumieniu przepisów odrębnych,
- zakaz realizacji turbin wiatrowych,
- dopuszcza się realizację urządzeń fotowoltaicznych innych niż wolnostojące na warunkach przepisów odrębnych,
- dopuszcza się realizację wolnostojących urządzeń fotowoltaicznych o mocy zainstalowanej elektrycznej nie większej niż 500 kW,

c) nie ustala się zasad ochrony dziedzictwa kulturowego i zabytków oraz dóbr kultury współczesnej,

d) zasady obsługi komunikacyjnej:

- dostępność komunikacyjną do terenu zapewnia wyłącznie ulica lokalna (ul. Seminaryjna) przylegająca do terenu,
- obowiązuje zachowanie dostępności komunikacyjnej do ul. Seminaryjnej z terenu o symbolu 7.01.P, dojazdem o szerokości minimum 5 m,
- realizacja zjazdu z drogi publicznej na działkę budowlaną na warunkach przepisów odrębnych,
- miejsca postojowe wyłącznie w obrębie działki budowlanej,

e) ustala się następujące wskaźniki wyposażenia terenów budowlanych w stanowiska do parkowania dla samochodów osobowych:

- dla obiektów produkcyjnych, składów i magazynów minimum – 1 stanowisko na 10 jednocześnie zatrudnionych na najliczniejszej zmianie,
- dla obiektów usługowych, jedno stanowisko na każde rozpoczęte 100 m<sup>2</sup> powierzchni użytkowej,

f) obowiązuje wyznaczenie stanowisk przeznaczonych na parkowanie pojazdów zaopatrzonych w kartę parkingową w ilości:

- 1 stanowisko – jeżeli liczba stanowisk wynosi od 6 do 15,
- 2 stanowiska – jeżeli liczba stanowisk wynosi od 16 do 40,
- 3 stanowiska – jeżeli liczba stanowisk wynosi od 41 do 100,
- 4% liczby stanowisk jeżeli liczba przekracza 100.

g) ustala się następujące wskaźniki wyposażenia terenów budowlanych w stanowiska do parkowania i stanowisk wyładowniczych (liczone łącznie) dla samochodów ciężarowych, minimum 1 stanowisko na każde 2000 m<sup>2</sup> powierzchni użytkowej budynków,

h) zasady obsługi systemami infrastruktury technicznej:

- zaopatrzenie w wodę z sieci wodociągowej,
- odprowadzenie ścieków do komunalnych urządzeń kanalizacyjnych z zachowaniem przepisów odrębnych,
- do czasu realizacji sieci dopuszcza się odprowadzenie ścieków do zakładowych oczyszczalni ścieków przy zachowaniu przepisów szczególnych lub do bezodpływowych zbiorników na nieczystości ciekłe, z dalszym wywożeniem na zlewnię oczyszczalni ścieków,
- odprowadzenie wód opadowych lub roztopowych do sieci kanalizacji deszczowej, na nieutwardzony teren działki budowlanej, do dołów chłonnych lub do zbiorników retencyjnych, przy zachowaniu przepisów odrębnych,
- zaopatrzenie w energię elektryczną z istniejących (projektowanych) linii niskiego napięcia i średniego napięcia wg zapotrzebowania,
- źródła ciepła w budynkach – lokalne przy zachowaniu przepisów odrębnych,
- usuwanie odpadów na zasadach określonych w obowiązujących przepisach w oparciu o niezbędne urządzenia służące gromadzeniu odpadów w celu ich przygotowania do transportu do miejsc odzysku lub przetwarzania,

i) nie ustala się sposobów i terminów tymczasowego zagospodarowania, urządzania i użytkowania terenu,

j) teren stanowi jedną działkę budowlaną.

3. Ustala się następujące przeznaczenie i szczególne warunki zagospodarowania oraz ograniczenia w użytkowaniu dla terenu, który został oznaczony na rysunku planu miejscowego symbolem **4.265.KD-L**:

1) przeznaczenie: tereny dróg publicznych – droga (ulica) lokalna;

2) zasady i warunki zagospodarowania:

- a) poszerzenie pasa drogowego ul. Seminaryjnej,
- b) szerokość pasa poszerzenia od 0 do 4 m.

**§ 7. 1. W obszarze urbanistycznym Nr 7 - Malszyce** wyznacza się teren o różnym przeznaczeniu lub różnych zasadach zagospodarowania określony na rysunku planu miejscowego liniami rozgraniczającymi oraz symbolem **7.01.P**:

1) przeznaczenie: tereny obiektów produkcyjnych, składów i magazynów;

2) zasady i warunki zagospodarowania terenu:

- a) zasady zabudowy:

- dopuszcza się w ramach zabudowy produkcyjnej składów i magazynów, realizację budynków o funkcji usługowej lub lokali usługowych w budynkach o funkcji składów i magazynów o udziale powierzchni użytkowej wszystkich budynków w obrębie działki budowlanej do 20%, z wyłączeniem funkcji handlu o powierzchni sprzedaży powyżej 400 m<sup>2</sup>,
- budynki o wysokości do 25 m,
- połacie dachowe o nachyleniu od 2 % do 40 %,
- dopuszcza się stosowanie przekryć powłokowych o profilach łukowych,
- wielkość powierzchni zabudowy w stosunku do powierzchni działki budowlanej do 70%,
- wskaźnik intensywności zabudowy na działce budowlanej od 0,05 do 1,0,
- ustala się granice pasa ochronnego (technologicznego) od napowietrznej linii elektroenergetycznej 15 kV o szerokości 7,5 m licząc od osi linii w obydwie strony, w którym obowiązuje zakaz budowy budynków z pomieszczeniami przeznaczonymi na pobyt ludzi oraz tworzenia hałd i nasypów, obowiązuje wysokość drzew i krzewów do 3,5 m, a realizacja pozostałych obiektów budowlanych wymaga zachowania warunków bezpieczeństwa i prawidłowej eksploatacji tej linii, określonych w przepisach odrębnych, odnoszących się do bezpieczeństwa i higieny pracy,
- w sytuacji likwidacji linii lub przebudowy linii na podziemną, warunek dotyczący pasa ochronnego od napowietrznej linii elektroenergetycznej 15 kV przestaje obowiązywać,
- realizacja zagospodarowania w pasie terenu pomiędzy linią zabudowy a granicą obszaru kolejowego podlega warunkom określonym w przepisach odrębnych,

b) zasady ochrony środowiska, przyrody i krajobrazu kulturowego:

- ustala się zasadę równoczesnej lub wyprzedzającej realizacji elementów infrastruktury technicznej zapewniającej ochronę wód przed zanieczyszczeniem w stosunku do realizacji obiektów i urządzeń zgodnych z przeznaczeniem terenu,
- w zakresie zaopatrzenia w energię ciepłą ustala się stosowanie czynników grzewczych zgodnie z przepisami odrębnymi,
- udział powierzchni terenu biologicznie czynnej, co najmniej 5% działki budowlanej,
- obowiązuje zachowanie jakości środowiska na granicy działki budowlanej, do której inwestor posiada tytuł prawny, odpowiednich dla przeznaczenia i sposobu zagospodarowania terenu określonego dla działek sąsiednich,
- teren nie podlega ochronie przed hałasem w myśl przepisów odrębnych,
- nie ustala się zakazu realizacji przedsięwzięć mogących znacząco (zawsze i potencjalnie) oddziaływać na środowisko,
- obowiązuje zakaz budowy zakładów o zwiększonym lub dużym ryzyku wystąpienia poważnych awarii w rozumieniu przepisów odrębnych,
- zakaz realizacji turbin wiatrowych,
- dopuszcza się realizację urządzeń fotowoltaicznych innych niż wolnostojące na warunkach przepisów odrębnych,
- dopuszcza się realizację wolnostojących urządzeń fotowoltaicznych o mocy zainstalowanej elektrycznej nie większej niż 500 kW,

c) nie ustala się zasad ochrony dziedzictwa kulturowego i zabytków oraz dóbr kultury współczesnej,

d) zasady obsługi komunikacyjnej:

- dostępność komunikacyjną z ulicy lokalnej (ul. Seminaryjnej) do terenu zapewnia wyłącznie dojazd o szerokości minimum 5 m, poprzez teren o symbolu 4.264.P,
- miejsca postojowe wyłącznie w obrębie działki budowlanej,

e) ustala się następujące wskaźniki wyposażenia terenów budowlanych w stanowiska do parkowania dla samochodów osobowych:

- dla obiektów produkcyjnych, składów i magazynów minimum – 1 stanowisko na 10 jednocześnie zatrudnionych na najliczniejszej zmianie,
  - dla obiektów usługowych, jedno stanowisko na każde rozpoczęte 100 m<sup>2</sup> powierzchni użytkowej,
- f) obowiązuje wyznaczenie stanowisk przeznaczonych na parkowanie pojazdów zaopatrzonych w kartę parkingową w ilości:
- 1 stanowisko – jeżeli liczba stanowisk wynosi od 6 do 15,
  - 2 stanowiska – jeżeli liczba stanowisk wynosi od 16 do 40,
  - 3 stanowiska – jeżeli liczba stanowisk wynosi od 41 do 100,
  - 4% liczby stanowisk jeżeli liczba przekracza 100.
- g) ustala się następujące wskaźniki wyposażenia terenów budowlanych w stanowiska do parkowania i stanowisk wyładowniczych (liczone łącznie) dla samochodów ciężarowych, minimum 1 stanowisko na każde 2000 m<sup>2</sup> powierzchni użytkowej budynków,
- h) zasady obsługi systemami infrastruktury technicznej:
- zaopatrzenie w wodę z sieci wodociągowej,
  - odprowadzenie ścieków do komunalnych urządzeń kanalizacyjnych z zachowaniem przepisów odrębnych,
  - do czasu realizacji sieci dopuszcza się odprowadzenie ścieków do zakładowych oczyszczalni ścieków przy zachowaniu przepisów szczególnych lub do bezodpływowych zbiorników na nieczystości ciekłe, z dalszym wywożeniem na zlewnię oczyszczalni ścieków,
  - odprowadzenie wód opadowych lub roztopowych do sieci kanalizacji deszczowej, na nieutwardzony teren działki budowlanej, do dołów chłonnych lub do zbiorników retencyjnych, przy zachowaniu przepisów odrębnych,
  - zaopatrzenie w energię elektryczną z istniejących (projektowanych) linii niskiego napięcia i średniego napięcia wg zapotrzebowania,
  - źródła ciepła w budynkach – lokalne przy zachowaniu przepisów odrębnych,
  - usuwanie odpadów na zasadach określonych w obowiązujących przepisach w oparciu o niezbędne urządzenia służące gromadzeniu odpadów w celu ich przygotowania do transportu do miejsc odzysku lub przetwarzania,
- i) nie ustala się sposobów i terminów tymczasowego zagospodarowania, urządzania i użytkowania terenu,
- j) teren stanowi jedną działkę budowlaną.

### **Rozdział 3. Ustalenia końcowe**

**§ 8.** Rozstrzyga się o sposobie realizacji, zapisanych w miejscowym planie zagospodarowania przestrzennego, inwestycji z zakresu infrastruktury technicznej, które należą do zadań własnych gminy, oraz zasadach ich finansowania wg treści załącznika Nr 2 do uchwały.

**§ 9.** Dane przestrzenne dla planu w postaci dokumentu elektronicznego, o których mowa w art. 67a ust. 3 ustawy, stanowią załącznik nr 3 do uchwały.

**§ 10.** 1. Uchwała podlega ogłoszeniu w Dzienniku Urzędowym Województwa Łódzkiego.


2. Uchwała wchodzi w życie po upływie 14 dni od dnia ogłoszenia w Dzienniku Urzędowym Województwa Łódzkiego.

Przewodniczący Rady

**Jacek Wiśniewski**




Załącznik Nr 1 do uchwały Nr LIV/407/2022  
 Rady Miejskiej w Łowiczu  
 z dnia 28 kwietnia 2022 r.

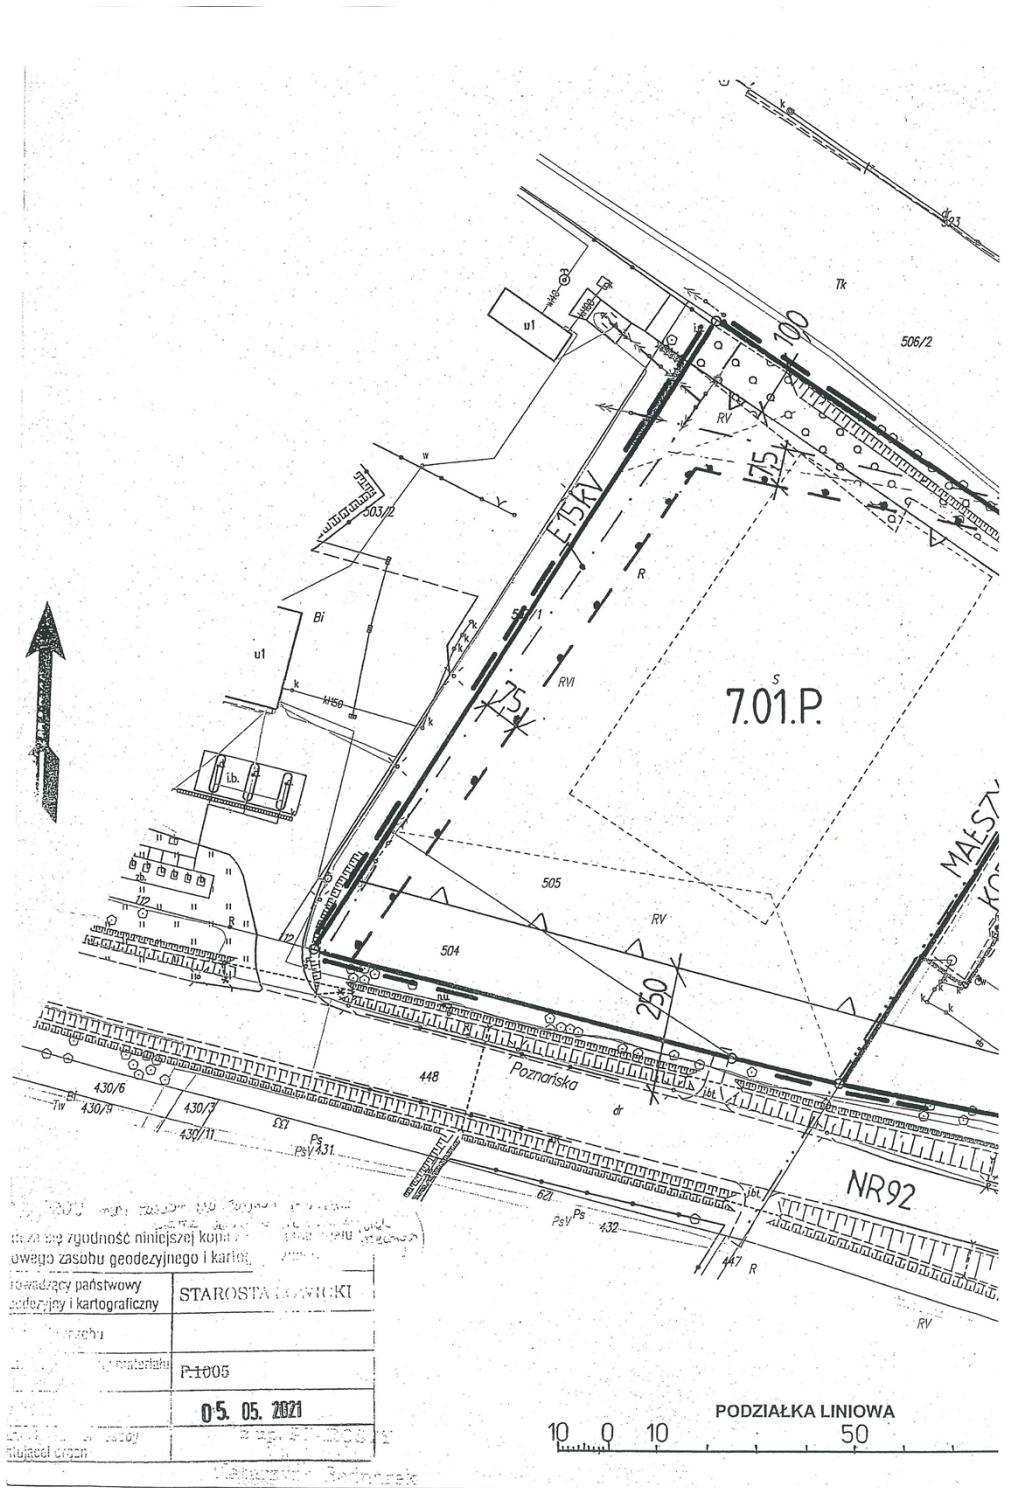

... zgodność niniejszej kopii z oryginałem z archiwum państwowego zasobu geodezyjnego i kartograficznego


... państwowy geodezyjny i kartograficzny	STAROSTA ŁOWICKI
... 1:1000	
... 05. 05. 2021	

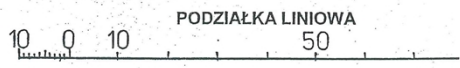

Wycinek Mapy Ewid. Zasadniczej

Obiekt .....

Skala .....

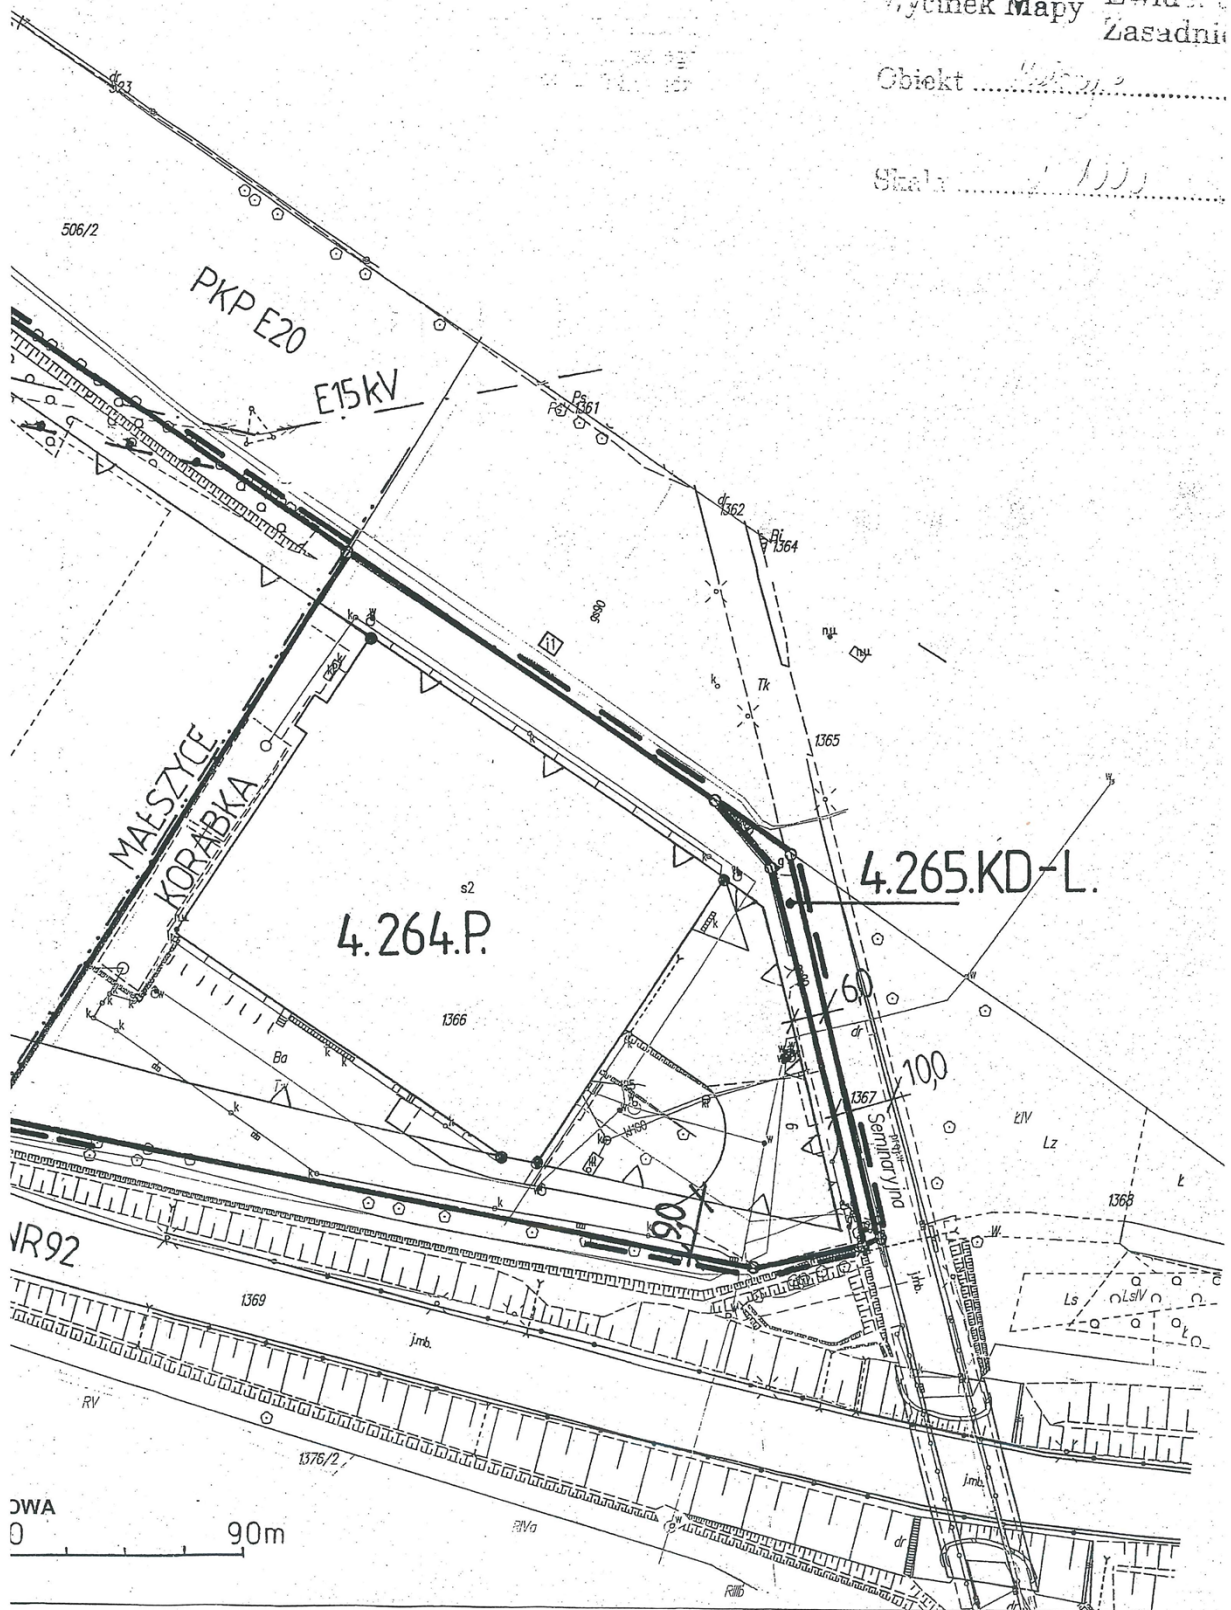

dniczej

**MIEJSCOWY PLAN ZAGOSPODAROWANIA PRZESTRZENNEGO MIASTA  
ŁOWICZA**

**OBSZAR URBANISTYCZNY KORABKA I MAŁSZYCE**  
w rejonie ulic Poznańskiej i Seminarnej oraz linii kolejowej Nr 3 (E20)  
Rysunek planu Skala 1:1000  
Załącznik Nr 1 do Uchwały Nr LIV/407/2022 Rady Miejskiej w Łowiczu  
z dnia 28 kwietnia 2021 r.


**LEGENDA**

Oznaczenie	Określenie oznaczenia
— · — · — · —	Granica obrębów.
7.01.P 4.264.P	Oznaczenie terenu symbolem cyfrowym i symbolem przeznaczenia.
— — — — —	Linia rozgraniczająca tereny o różnym przeznaczeniu lub różnych zasadach zagospodarowania, która jest granicą obszaru objętego planem miejscowym.
— ○ —	Linia rozgraniczająca tereny o różnym przeznaczeniu lub różnych zasadach zagospodarowania z punktami identyfikacyjnymi przebiegu linii.
△ △	Linia zabudowy – nieprzekraczalna.
△ ● △	Linia zabudowy – nieprzekraczalna z punktami identyfikacyjnymi przebiegu linii.
✂ 6,0 ✂	Zwymiarowanie linii rozgraniczające tereny o różnym przeznaczeniu lub różnych zasadach zagospodarowania oraz linii zabudowy w metrach.
P	Tereny obiektów produkcyjnych, składów i magazynów.
KD-L	Tereny dróg publicznych - droga lokalna (ulica).
E15kV	Napowietrzne linie elektroenergetyczne średniego napięcia.
● — ●	Granice pasa ochronnego od napowietrznej linii elektroenergetycznej 15 kV ze zwymiarowaniem w metrach.
PKP E20	Obszar kolejowy.
Nr 92	Oznaczenie drogi krajowej.

**WYRYS**

z rysunku studium uwarunkowań i kierunków  
zagospodarowania przestrzennego Miasta Łowicza  
Skala 1 : 5 000

- — — — — granice obszaru objętego planem miejscowym  
P - Obszary o dominującej formie zabudowy techniczno-produkcyjnej, składów i magazynów, obsługi komunikacji samochodowej i zapleczy technicznych motoryzacji z zabudową usługową.

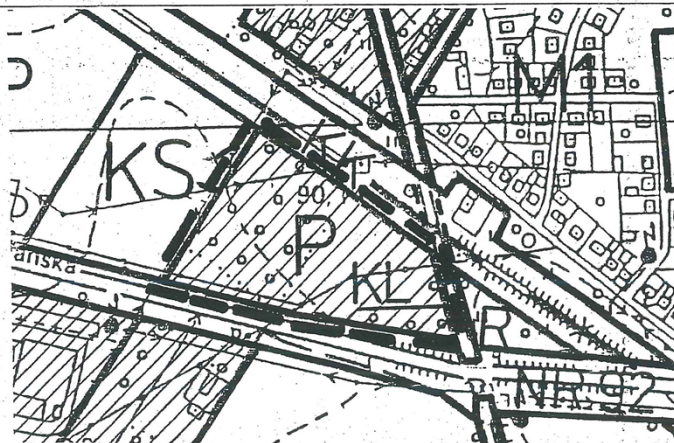

Przewodniczący Rady  
**Jacek Wiśniewski**

**ROZSTRZYGNIECIE**

**sposobu realizacji, zapisanych w planie miejscowym, inwestycji z zakresu infrastruktury technicznej, które należą do zadań własnych gminy Miasto Łowicz oraz zasad ich finansowania.**

1. W związku z uchwaleniem miejscowego planu zagospodarowania przestrzennego miasta Łowicza, fragment obszaru urbanistycznego Korabka i Małszyce, obszar położony w rejonie ulic Poznańskiej i Seminaryjnej oraz linii kolejowej Nr 3 (E20) zostaną wyznaczone tereny pod nową zabudowę. W konsekwencji wywołane zostaną do realizacji zadania inwestycyjne związane z przystosowaniem terenu do zabudowy.

2. Zgodnie z przepisami art.7 ustawy z dnia 8 marca 1990r. o samorządzie gminnym (t. j. Dz.U. z 2022 r. poz. 559) zaspokajanie zbiorowych potrzeb wspólnoty należy do zadań własnych gminy. W szczególności zadania własne obejmują sprawy związane z problematyką gospodarki przestrzennej a w tym między innymi:

- ładu przestrzennego, gospodarki nieruchomościami, ochrony środowiska i przyrody oraz gospodarki wodnej,
- gminnych dróg, ulic, mostów, placów,
- wodociągów i zaopatrzenia w wodę, kanalizacji, usuwania i oczyszczania ścieków komunalnych, utrzymania urządzeń sanitarnych, wysypisk i unieszkodliwiania odpadów komunalnych, zaopatrzenia w energię elektryczną i ciepłą oraz gaz,
- zieleni gminnej i zadrzewień.

Do zadań związanych z przystosowaniem terenu do zabudowy i rozwoju terenów zieleni należy wykup terenu pod poszerzenie ul. Seminaryjnej o powierzchni 175 m<sup>2</sup>.

3. Powyższe zadanie zostanie umieszczone w programach rozwoju poszczególnych elementów zagospodarowania a następnie w zadaniach rzeczowych budżetu miasta na kolejna lata.

4. Finansowanie realizacji inwestycji oparte będzie o budżet miasta.

Przewodniczący Rady

**Jacek Wiśniewski**

Załącznik Nr 3 do uchwały Nr LIV/407/2022

Rady Miejskiej w Łowiczu

z dnia 28 kwietnia 2022 r.

**Załącznik 3.gml**

**DANE PRZESTRZENNE  
MIEJSCOWEGO PLANU ZAGOSPODAROWANIA PRZESTRZENNEGO**

Na podstawie art. 67a ust. 3 i 5 ustawy z dnia 27 marca 2003 r. o planowaniu i zagospodarowaniu przestrzennym (t. j. Dz. U. z 2022 r. poz. 503) dane przestrzenne stanowią załącznik w postaci cyfrowej do uchwały.

Przewodniczący Rady

**Jacek Wiśniewski**