


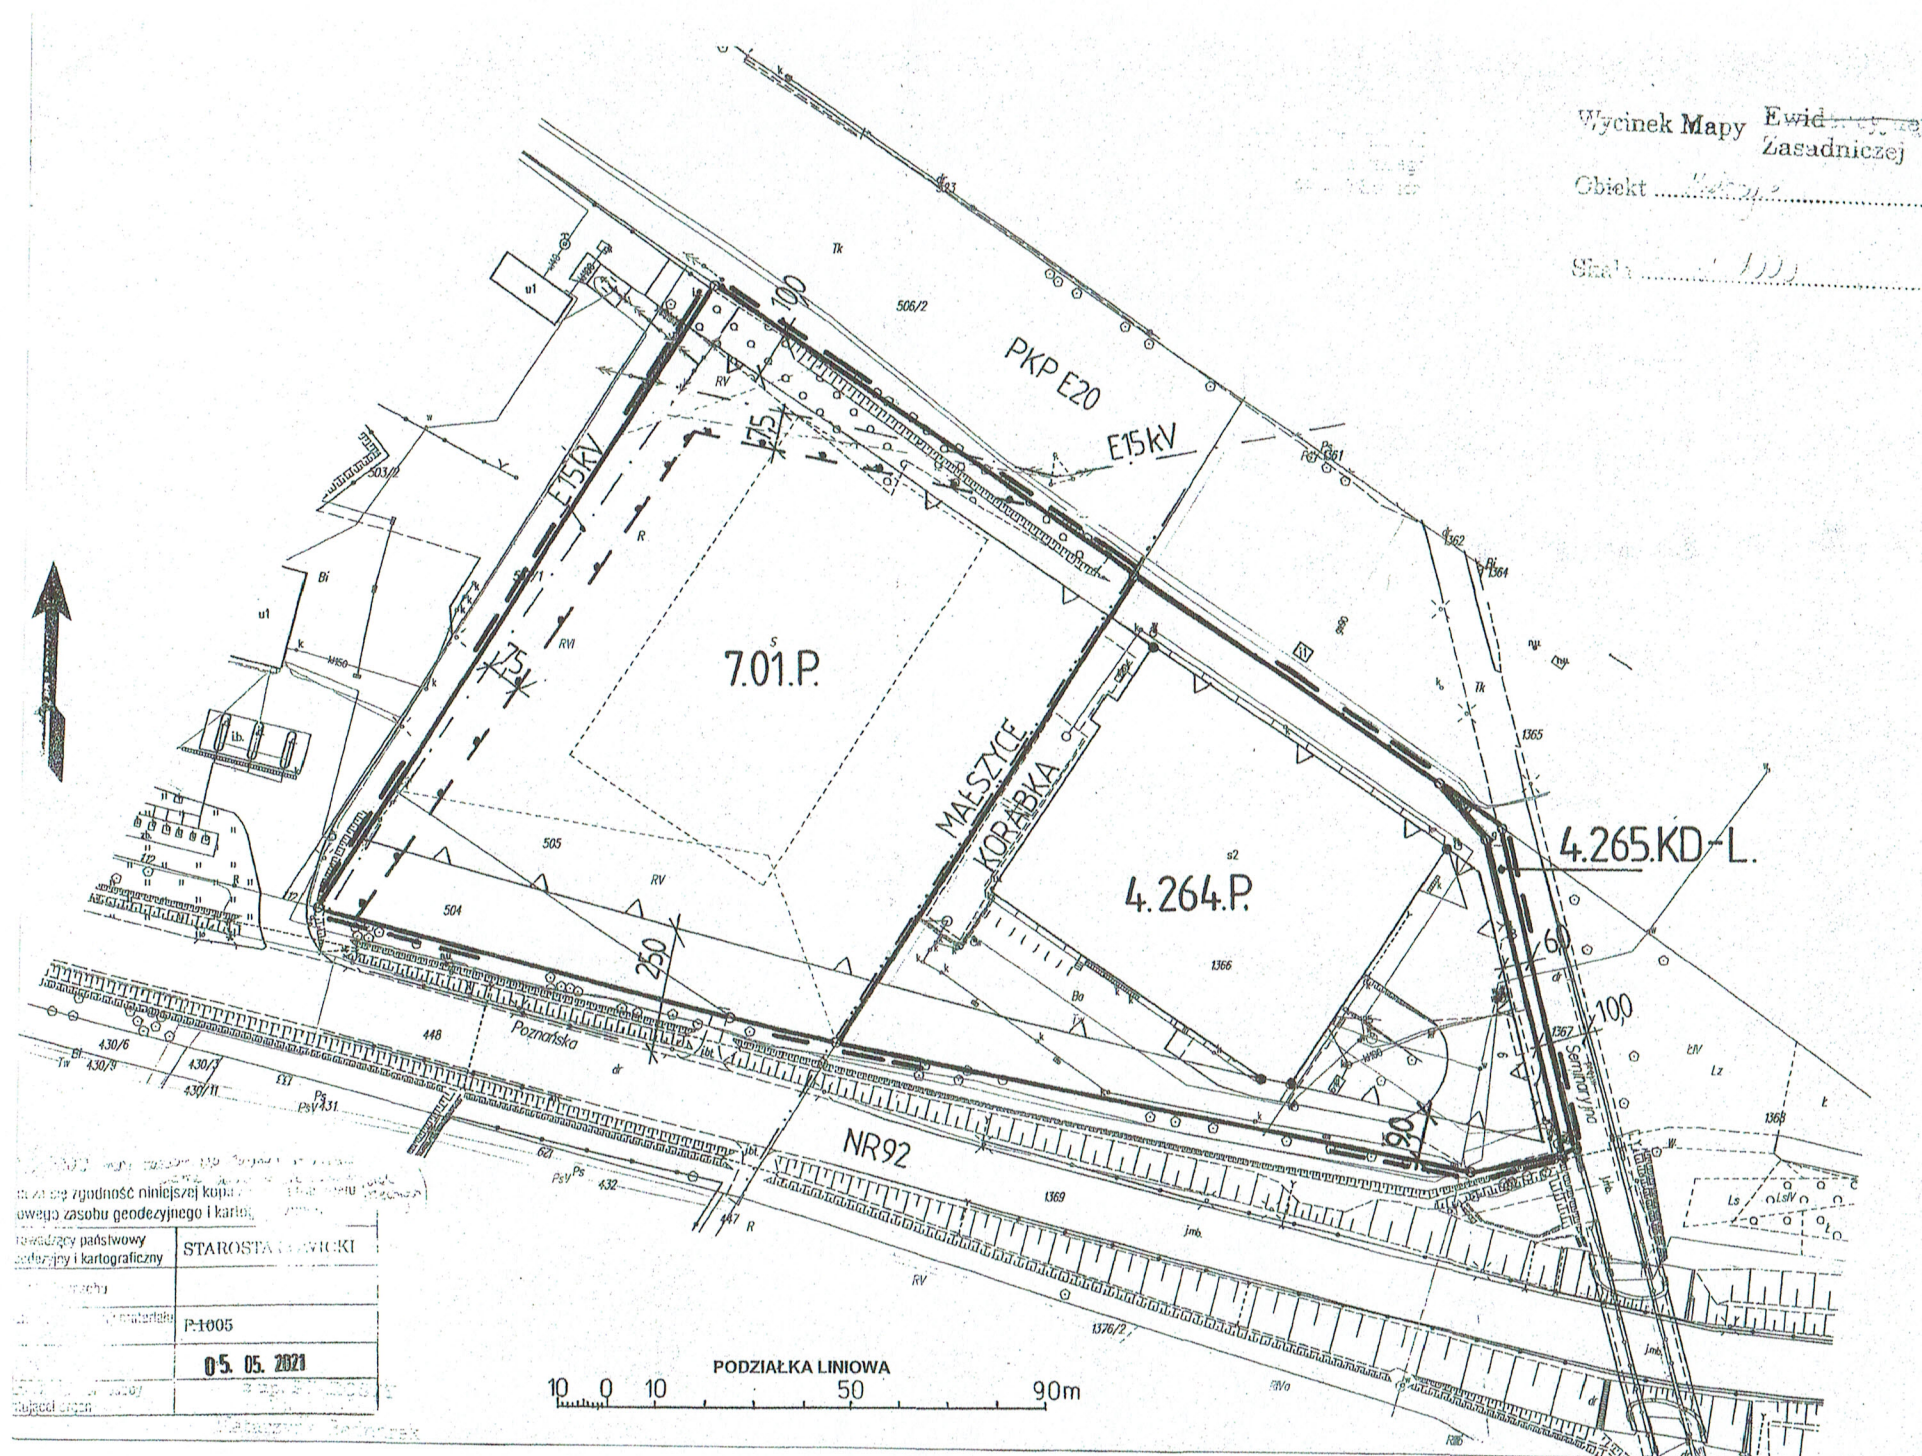

MIEJSCOWY PLAN ZAGOSPODAROWANIA PRZESTRZENNEGO MIASTA
ŁOWICZA

OBSZAR URBANISTYCZNY KORABKA I MAŁSZYCE
w rejonie ulic Poznańskiej i Seminaryjnej oraz linii kolejowej Nr 3 (E20)

Rysunek planu Skala 1:1000

Załącznik Nr 1 do Uchwały Nr LIV/407/2022 Rady Miejskiej w Łowiczu
z dnia 28 kwietnia 2022 r.

LEGENDA	
Oznaczenie	Określenie oznaczenia
7.01.P 4.264.P	Granica obrębów. Oznaczenie terenu symbolem cyfrowym i symbolem przeznaczenia.
---	Linia rozgraniczająca tereny o różnym przeznaczeniu lub różnych zasadach zagospodarowania, która jest granicą obszaru objętego planem miejscowym.
---	Linia rozgraniczająca tereny o różnym przeznaczeniu lub różnych zasadach zagospodarowania z punktami identyfikacyjnymi przebiegu linii.
△	Linia zabudowy – nieprzekraczalna.
△	Linia zabudowy – nieprzekraczalna z punktami identyfikacyjnymi przebiegu linii.
6,0	Zwymiarowanie linii rozgraniczające tereny o różnym przeznaczeniu lub różnych zasadach zagospodarowania oraz linii zabudowy w metrach.
P	Tereny obiektów produkcyjnych, składów i magazynów.
KD-L	Tereny dróg publicznych - droga lokalna (ulica).
E15kV	Napowietrzne linie elektroenergetyczne średniego napięcia.
---	Granice pasa ochronnego od napowietrznej linii elektroenergetycznej 15 kV ze zwymiarowaniem w metrach.
PKP E20	Obszar kolejowy.
Nr 92	Oznaczenie drogi krajowej.

WYRYS

z rysunku studium uwarunkowań i kierunków zagospodarowania przestrzennego Miasta Łowicza

Skala 1 : 5 000

--- granice obszaru objętego planem miejscowym

P - Obszary o dominującej formie zabudowy techniczno-produkcyjnej, składów i magazynów, obsługi komunikacji samochodowej i zapleczy technicznych motoryzacji z zabudową usługową.

