

**ZARZĄDZENIE NR 55/2007**  
**BURMISTRZA MIASTA ŁOWICZA**  
**z dnia 15 lutego 2007 roku**

**w sprawie przeznaczenia do wydzierżawienia nieruchomości gruntowych  
stanowiących własność Gminy Miasta Łowicza  
i ogłoszenia w wykazie tych nieruchomości**

Na podstawie art. 30 ust. 2 pkt. 3 ustawy z dnia 8 marca 1990 roku o samorządzie gminnym (Dz.U. z 2001 r. Nr 142, poz. 1591, z 2002 r. Nr 23, poz. 220, Nr 62, poz. 558, Nr 113, poz. 984, Nr 153, poz. 1271 i Nr 214, poz. 1806, z 2003 r. Nr 80, poz. 717 i Nr 162, poz. 1568, z 2004 r. Nr 102, poz. 1055, z 2005 r. Nr 172, poz. 1441 i Nr 175, poz. 1457 oraz z 2006 r. Nr 17, poz. 128 i 181, poz. 1337) i art. 35 ustawy z dnia 21 sierpnia 1997 r. o gospodarce nieruchomościami (Dz.U. z 2004 r. Nr 261, poz. 2603 i Nr 281, poz. 2782, z 2005 r. Nr 130, poz. 1087, Nr 169, poz. 1420 i Nr 175, poz. 1459 oraz z 2006 r. Nr 64, poz. 456, Nr 104, poz. 708, Nr 220, poz. 1600 i Nr 220, poz. 1601),

§ 1. Przeznacza się do wydzierżawienia nieruchomości gruntowe Gminy Miasta Łowicza na warunkach i zasadach określonych w załączniku Nr 1 do niniejszego zarządzenia, zgodnie z zakresem określonym w załączniku graficznym Nr 2 do niniejszego zarządzenia oraz zgodnie z koncepcją architektoniczno-budowlaną tymczasowego obiektu budowlanego, niepołączonego trwale z gruntem (ruchoomości) w postaci Areny Wielosezonowej EMPIRO™ 2005 wraz z zapleczem sanitarno-magazynowym, który winien być posadowiony na przedmiotowych nieruchomościach gruntowych, określonych w załączniku graficznym Nr 3 i 4 do niniejszego zarządzenia.

§ 2. Wydzierżawienie nieruchomości gruntowych nastąpi po upływie 21 dni, podczas których niniejsze zarządzenie będzie wywieszane na tablicy ogłoszeń w siedzibie tutejszego Urzędu.

§ 3. Zarządzenie wchodzi w życie z dniem podpisania.

*Burmistrz Miasta Łowicza*  
*/-/ Krzysztof Jan Kaliński*

**Załącznik Nr 1**  
**do ZARZĄDZENIA NR 55/2007**  
**BURMISTRZA MIASTA ŁOWICZA**  
**z dnia 15 lutego 2007 r.**

**WYKAZ**  
**NIERUCHOMOŚCI GRUNTOWYCH**  
**STANOWIĄCYCH WŁASNOŚĆ GMINY MIASTA ŁOWICZA,**  
**PRZEZNACZONYCH DO WYDZIERŻAWIENIA**

<b>Lp.</b>	<b>Położenie nieruchomości gruntowej przeznaczonej do wydzierżawienia</b>	<b>Nr działki</b>	<b>Pow.</b>	<b>Przeznaczenie</b>	<b>Czynsz</b>	<b>Okres wydzierżawienia</b>
1.	Pas drogowy Nowego Rynku	Cz. dz. 2172	(63,59 m <sup>2</sup> + 20,00 m <sup>2</sup> ) = 83,59 m <sup>2</sup>	W celu posadowienia tymczasowego obiektu budowlanego, niepołączonego trwale z gruntem (ruchomości) w postaci Areny Wielosezonowej EMPIRO™ 2005 wraz z zapleczem sanitarno-magazynowym z przeznaczeniem na prowadzenie działalności gastronomicznej w zakresie obejmującym obsługę użytkowników ruchu	533,76 <u>117,43</u> 651,19 miesięcznie	Od 01.05.2007 r. Do 28.08.2007 r.
2.	Pas drogowy Nowego Rynku	Cz. dz. 2172	(63,59 m <sup>2</sup> + 20,00 m <sup>2</sup> ) = 83,59 m <sup>2</sup>	W celu posadowienia tymczasowego obiektu budowlanego, niepołączonego trwale z gruntem (ruchomości) w postaci Areny Wielosezonowej EMPIRO™ 2005 wraz z zapleczem sanitarno-magazynowym z przeznaczeniem na prowadzenie działalności gastronomicznej w zakresie obejmującym obsługę użytkowników ruchu	533,76 <u>117,43</u> 651,19 miesięcznie	Od 01.05.2007 r. Do 28.08.2007 r.

3.	Pas drogowy Nowego Rynku	Cz. dz. 2172	(63,59 m <sup>2</sup> + 20,00 m <sup>2</sup> ) = 83,59 m <sup>2</sup>	W celu posadowienia tymczasowego obiektu budowlanego, niepołączonego trwale z gruntem (ruchomości) w postaci Areny Wielosezonowej EMPIRO™ 2005 wraz z zapleczem sanitarno-magazynowym z przeznaczeniem na prowadzenie działalności gastronomicznej w zakresie obejmującym obsługę użytkowników ruchu	533,76 <u>117,43</u> 651,19 miesięcznie	Od 01.05.2007 r. Do 28.08.2007 r.
----	-----------------------------	-----------------	---	---	--	--------------------------------------

**UWAGA:**


*Ww. nieruchomości gruntowe o pow. 83,59 m<sup>2</sup> (63,59 + 20,00 m) każda, zlokalizowane w Łowiczu w pasie drogowym Nowego Rynku, stanowiące część działki ozn. nr ewid. 2172 zostają przeznaczone do wydzierżawienia w celu posadowienia tymczasowego obiektu budowlanego, niepołączonego trwale z gruntem (ruchomości) w postaci Areny Wielosezonowej EMPIRO™ 2005 o średnicy 9 m wraz z zapleczem sanitarno-magazynowym o wymiarach: 4 x 5 m z przeznaczeniem na prowadzenie działalności gastronomicznej w zakresie obejmującym obsługę użytkowników ruchu.*

*W okresie 30 dni licząc od pierwszego dnia wywieszenia wykazu nieruchomości gruntowych przeznaczonych do oddania w dzierżawę, o których mowa wyżej, każda zainteresowana osoba fizyczna lub prawna może zgłaszać w piśmie kierowanym do Burmistrza Miasta Łowicza swój akces, wyrażający chęć wydzierżawienia konkretnej nieruchomości gruntowej znajdującej się w wykazie, a także na warunkach i zadach określonych w tym wykazie, zgodnie z zakresem określonym w tym wykazie oraz zgodnie z koncepcją architektoniczno-budowlaną określoną w tym wykazie.*

*Wraz z pisemnym akcesem wyrażającym chęć wydzierżawienia konkretnej nieruchomości gruntowej każda zainteresowana osoba fizyczna lub prawna przedstawi Burmistrzowi Miasta Łowicza projekt zagospodarowania działki uzgodniony w Wojewódzkim Urzędzie Ochrony Zabytków w Łodzi Delegatura w Skierniewicach zawierający aranżację lokalizacji ww. obiektu wraz z ich bogatym ukwieceniem zarówno przez rośliny w doniczkach, jak też formy wiszące, które przestonią dość ciężkie konstrukcje w skali do zabudowy okalającej Rynek.*

**Burmistrz Miasta Łowicza**  
/-/ **Krzysztof Jan Kaliński**

Załącznik graficzny Nr 2  
do ZARZĄDZENIA NR 33. /2007  
BURMISTRZA MIASTA ŁOWICZA  
z dnia 15 lutego 2007 r.

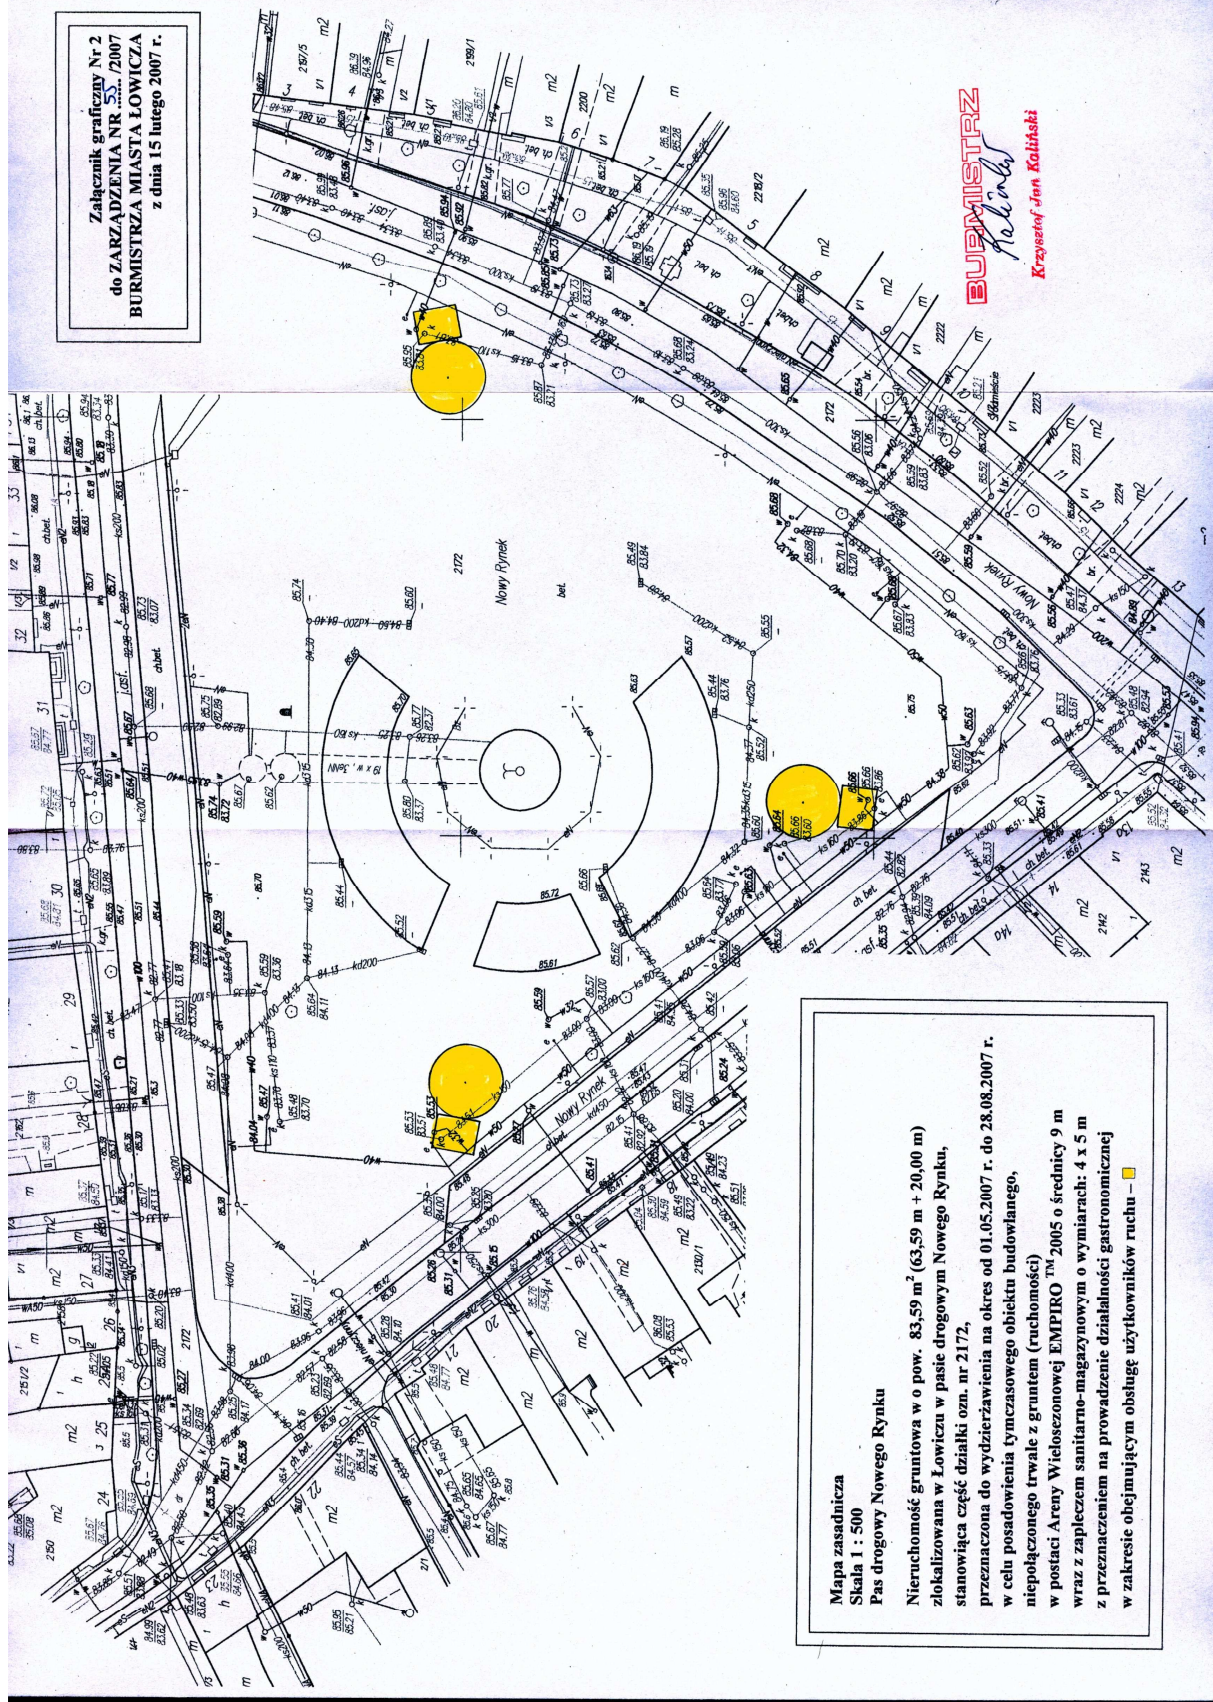


**BURMISTRZ**  
*Łowicz*  
Krzysztof Jan Kubiński

Mapa zasadnicza  
Skala 1 : 500  
Pas drogowy Nowego Rynku

Nieruchomość gruntowa w o pow. 83,59 m<sup>2</sup> (63,59 m + 20,00 m) zlokalizowana w Łowiczu w pasie drogowym Nowego Rynku, stanowiąca część działki ozn. nr 2172, przeznaczona do wydzierżawienia na okres od 01.05.2007 r. do 28.08.2007 r. w celu posiadawienia tymczasowego obiektu budowlanego, niepołączonego trwale z gruntem (ruchoomości) w postaci Areny Wielozonowej EMPIRO TM 2005 o średnicy 9 m wraz z zapleczem sanitarno-magazynowym o wymiarach: 4 x 5 m z przeznaczeniem na prowadzenie działalności gastronomicznej w zakresie obejmującym obsługę użytkowników ruchu — ■

**Załącznik graficzny Nr 3  
do ZARZĄDZENIA NR 55/2007  
BURMISTRZA MIASTA ŁOWICZA  
z dnia 15 lutego 2007 r.**

ARENA EMPIRO™

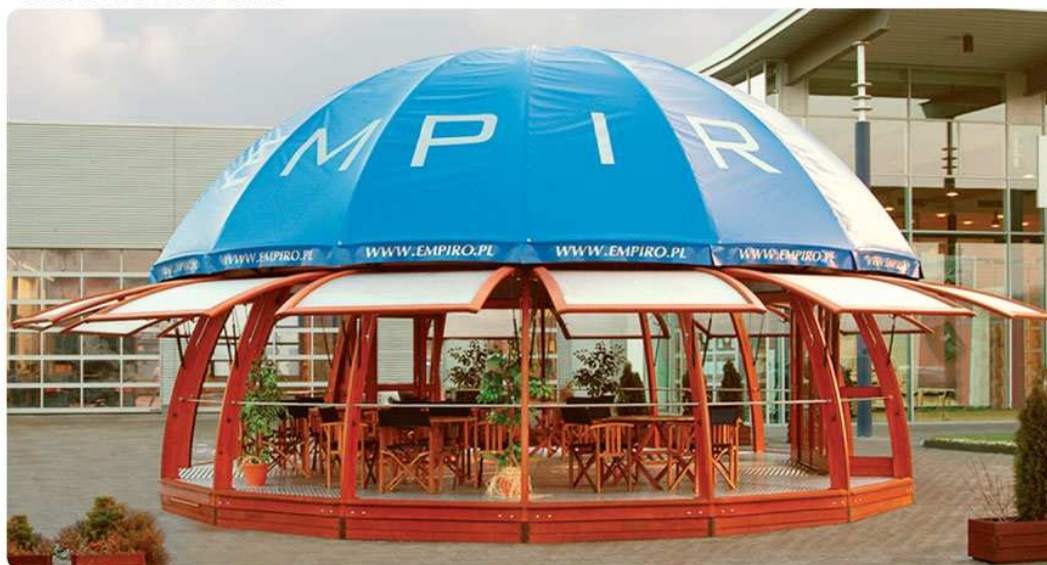

ISO 9001:2000

EMPIRO™ All rights reserved 2005

***Burmistrz Miasta Łowicza  
/-/ Krzysztof Jan Kaliński***

**Załącznik graficzny Nr 4  
do ZARZĄDZENIA NR 55/2007  
BURMISTRZA MIASTA ŁOWICZA  
z dnia 15 lutego 2007 r.**

ARENA EMPIRO™



ISO 9001:2000

EMPIRO™ All rights reserved 2005

***Burmistrz Miasta Łowicza  
/-/ Krzysztof Jan Kaliński***