

419  
171  
Łowicz, dnia 25.07.2018 r.  
(miejsowość i data)

Starostwo Powiatowe  
w Łowiczu  
(nr rejestru organu administracji architektoniczno-budowlanej)

2018 -07- 25

Nr .....  
Ilość załączników .....  
Podpis .....

## ZGŁOSZENIE

zamiaru wykonania przebudowy drogi  
Starostwo Powiatowe w Łowiczu  
Wydział Architektoniczno- Budowlany

Inwestor : **Gmina Miasto Łowicz**  
(imię i nazwisko lub nazwa instytucji ) (telefon kontaktowy)  
**Pl. Stary Rynek 1, 99-400 Łowicz**  
(adres zamieszkania)

na podstawie **art. 29 ust. 2 pkt. 12** oraz **art. 30 ust. 1 i 2** ustawy z dnia 7 lipca 1994 roku - Prawo budowlane (Dz.U. z 2013 r. poz.1409 tj. z późn. zm.) zgłaszam zamiar wykonania przebudowy: drogi w ulicy Kaliskiej w Łowiczu w istniejącym pasie drogowym.

(rodzaj obiektu budowlanego)

zlokalizowanego na działce o nr ewid. 3023 położonej w Łowiczu przy ulicy Kaliskiej gm. Miasto Łowicz

Zakres przebudowy i sposób wykonania robót:  
Zgodnie z załącznikiem

**Przewidywany termin rozpoczęcia robót** 16.08.2018 r.  
(nie wcześniej, niż w terminie 30 dni od dnia doręczenia zgłoszenia )

BURMISTRZ

Krzysztof Jan Kaliński

( podpis inwestora lub osoby przez niego upoważnionej )

**Do wniosku dołączam :**

- 1) Oświadczenie o posiadaniu prawa do dysponowania nieruchomością na cele budowlane,
- 2) Załącznik opis zakresu robót

## Opis techniczny planowanych robót budowlanych

Przebudowa drogi w ul. Kaliskiej w Łowiczu

działka nr ewid. 3023 – obręb nr 9 Zielkówka


1. Zakres obejmuje wykonania utwardzenia nawierzchni z kostki betonowej gr. 6 lub 8 cm długość 12 m, szerokość 2,5 m. Roboty budowlane przewidują wykonanie utwardzenia terenu pod chodnik powierzchni 30 m<sup>2</sup> zgodnie z projektem zagospodarowania a także budowę zatoki parkingowej o powierzchni 83,6 m<sup>2</sup> wraz z chodnikiem na powierzchni 45,75 m<sup>2</sup>
2. roboty budowlane będą polegać pod chodnik na:
  - roboty ziemne – korytowanie
  - wykonanie podbudowy warstwa odcinająca z kruszywa naturalnego
  - wykonanie podbudowy z kruszywa łamanego 0-63 mm
  - wykonanie montażu obrzeża 8x20 cm na podsypce cementowo piaskowej
  - układanie nawierzchni z kostki betonowej gr. 6 cm na podsypce piaskowo-cementowej
3. roboty budowlane będą polegać pod zatokę na:
  - roboty ziemne – korytowanie
  - wykonanie podbudowy warstwa odcinająca z kruszywa naturalnego
  - wykonanie podbudowy z kruszywa łamanego 0-63 mm
  - wykonanie montażu krawężnika betonowego na ławie betonowej
  - układanie nawierzchni z kostki betonowej gr. 8 cm na podsypce piaskowo-cementowej na zatoce parkingowej i kostki betonowej gr 6 cm na chodniku.

Łowicz lipiec 2018 r.

NACZELNIK WYDZIAŁU

*S. Pelka*  
mgr inż. Grzegorz Pelka

mgr inż. Grzegorz Pelka  
Łowicz, ul. Krakowska 24  
Upr. bud. do kierowania i nadzorowania  
robót bud. bez ograniczeń Nr 109/02/WŁ.,  
upr. bud. do projektowania w ograniczonym  
zakresie Nr 25/91/Sk-ss

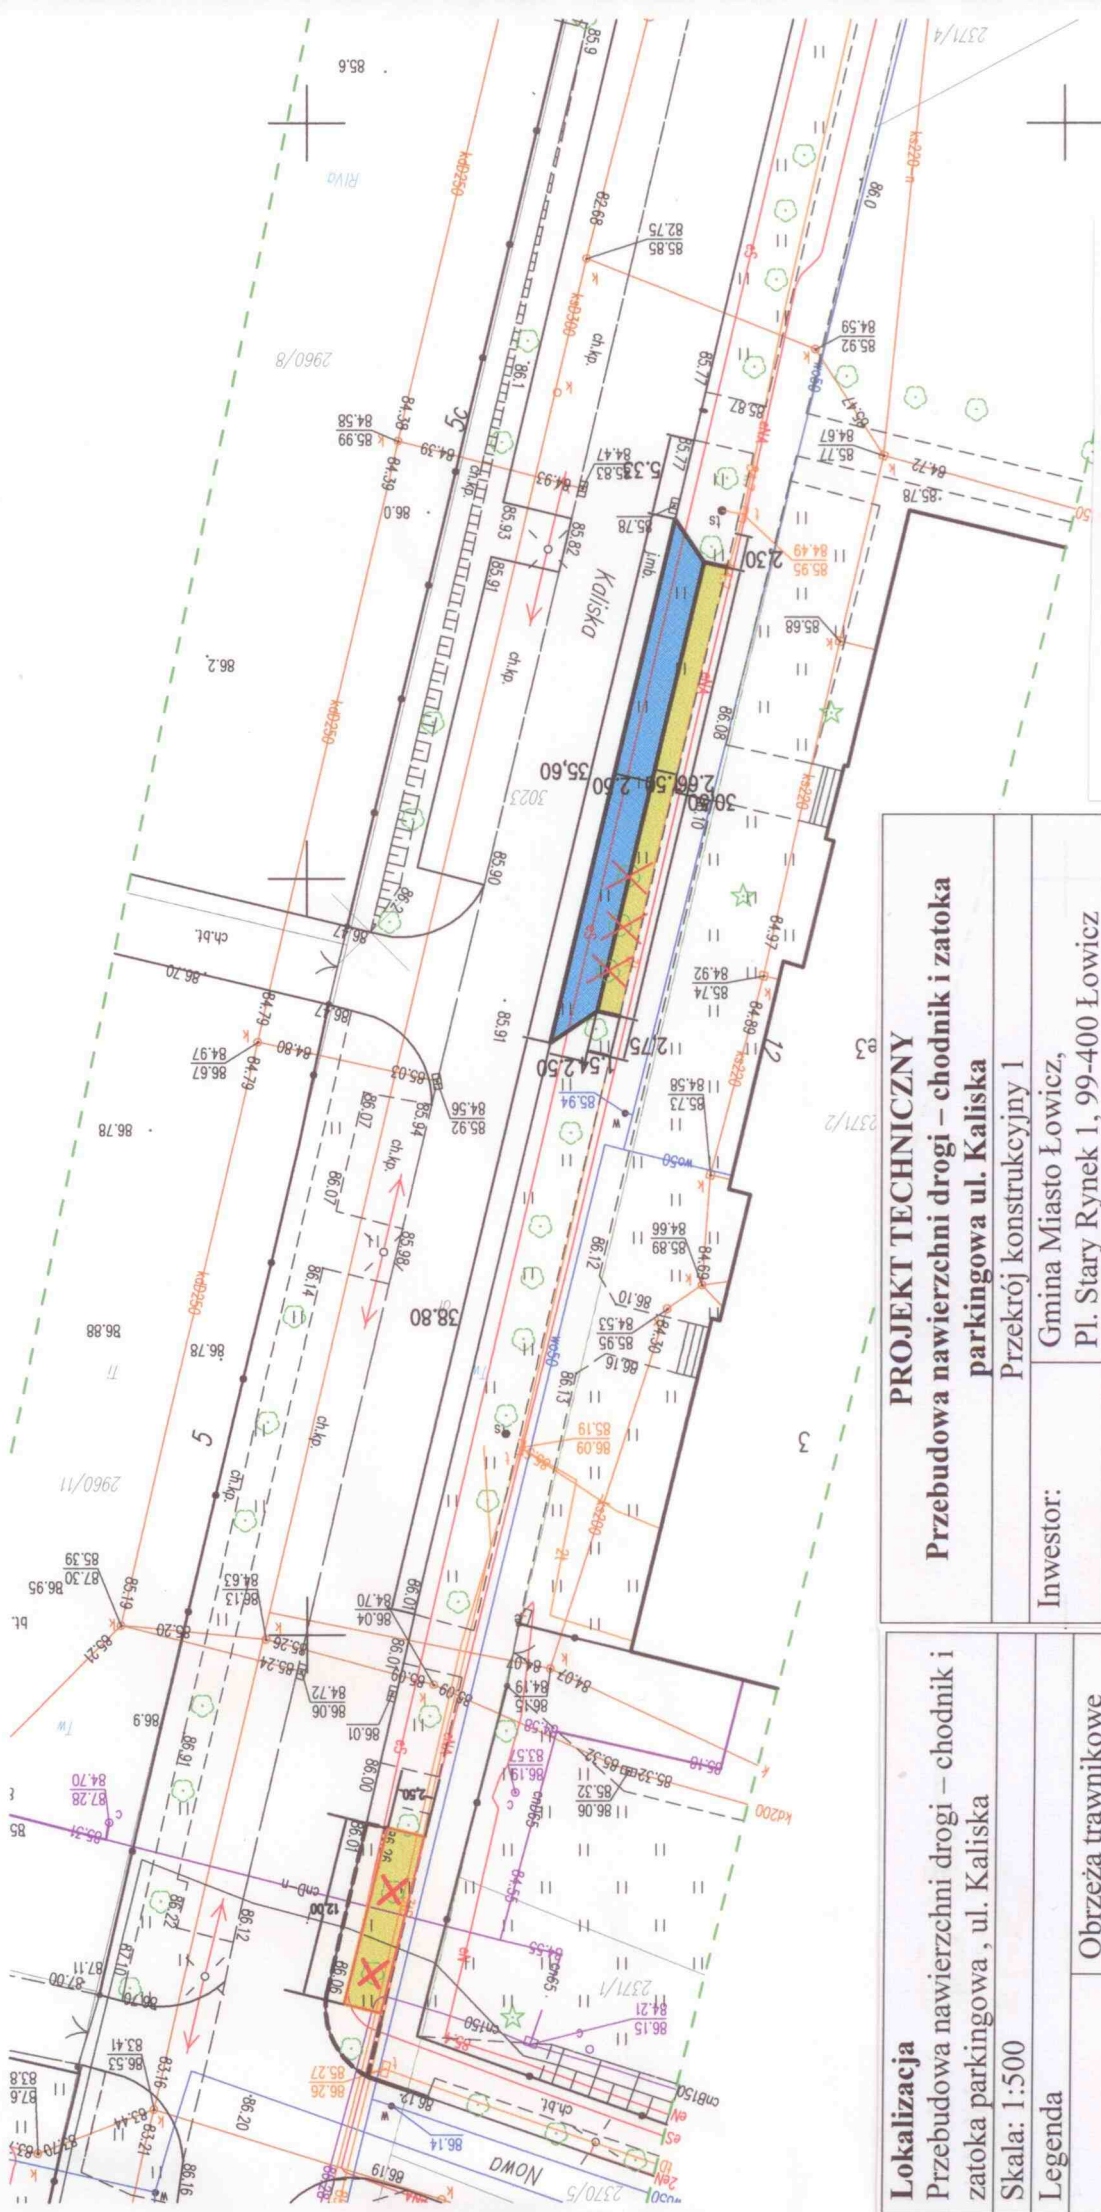

<b>Lokalizacja</b> Przebudowa nawierzchni drogi – chodnik i zatoka parkingowa, ul. Kaliska Skala: 1:500	Obraneża trawnikowe 8x30 cm Nawierzchnia z kostki betonowej Nawierzchnia z kostki betonowej behaton	Obszar utwardzenia A-B-C-D
	Obraneża trawnikowe 8x30 cm Nawierzchnia z kostki betonowej Nawierzchnia z kostki betonowej behaton	
<b>PROJEKT TECHNICZNY</b> <b>Przebudowa nawierzchni drogi – chodnik i zatoka parkingowa ul. Kaliska</b> Przekrój konstrukcyjny 1		
Inwestor:	Gmina Miasto Łowicz, Pl. Stary Rynek 1, 99-400 Łowicz	
Lokalizacja:	ul. Kaliska	
Nr ewid. działki:	3023	
Tel. kontaktowy:	(0-46) 830-91-51	
Opracował:	S. Bella	
		Data: 25.07.2018 r.

X

Drzewa do usunięcia

