Wiodok z góry
1:100

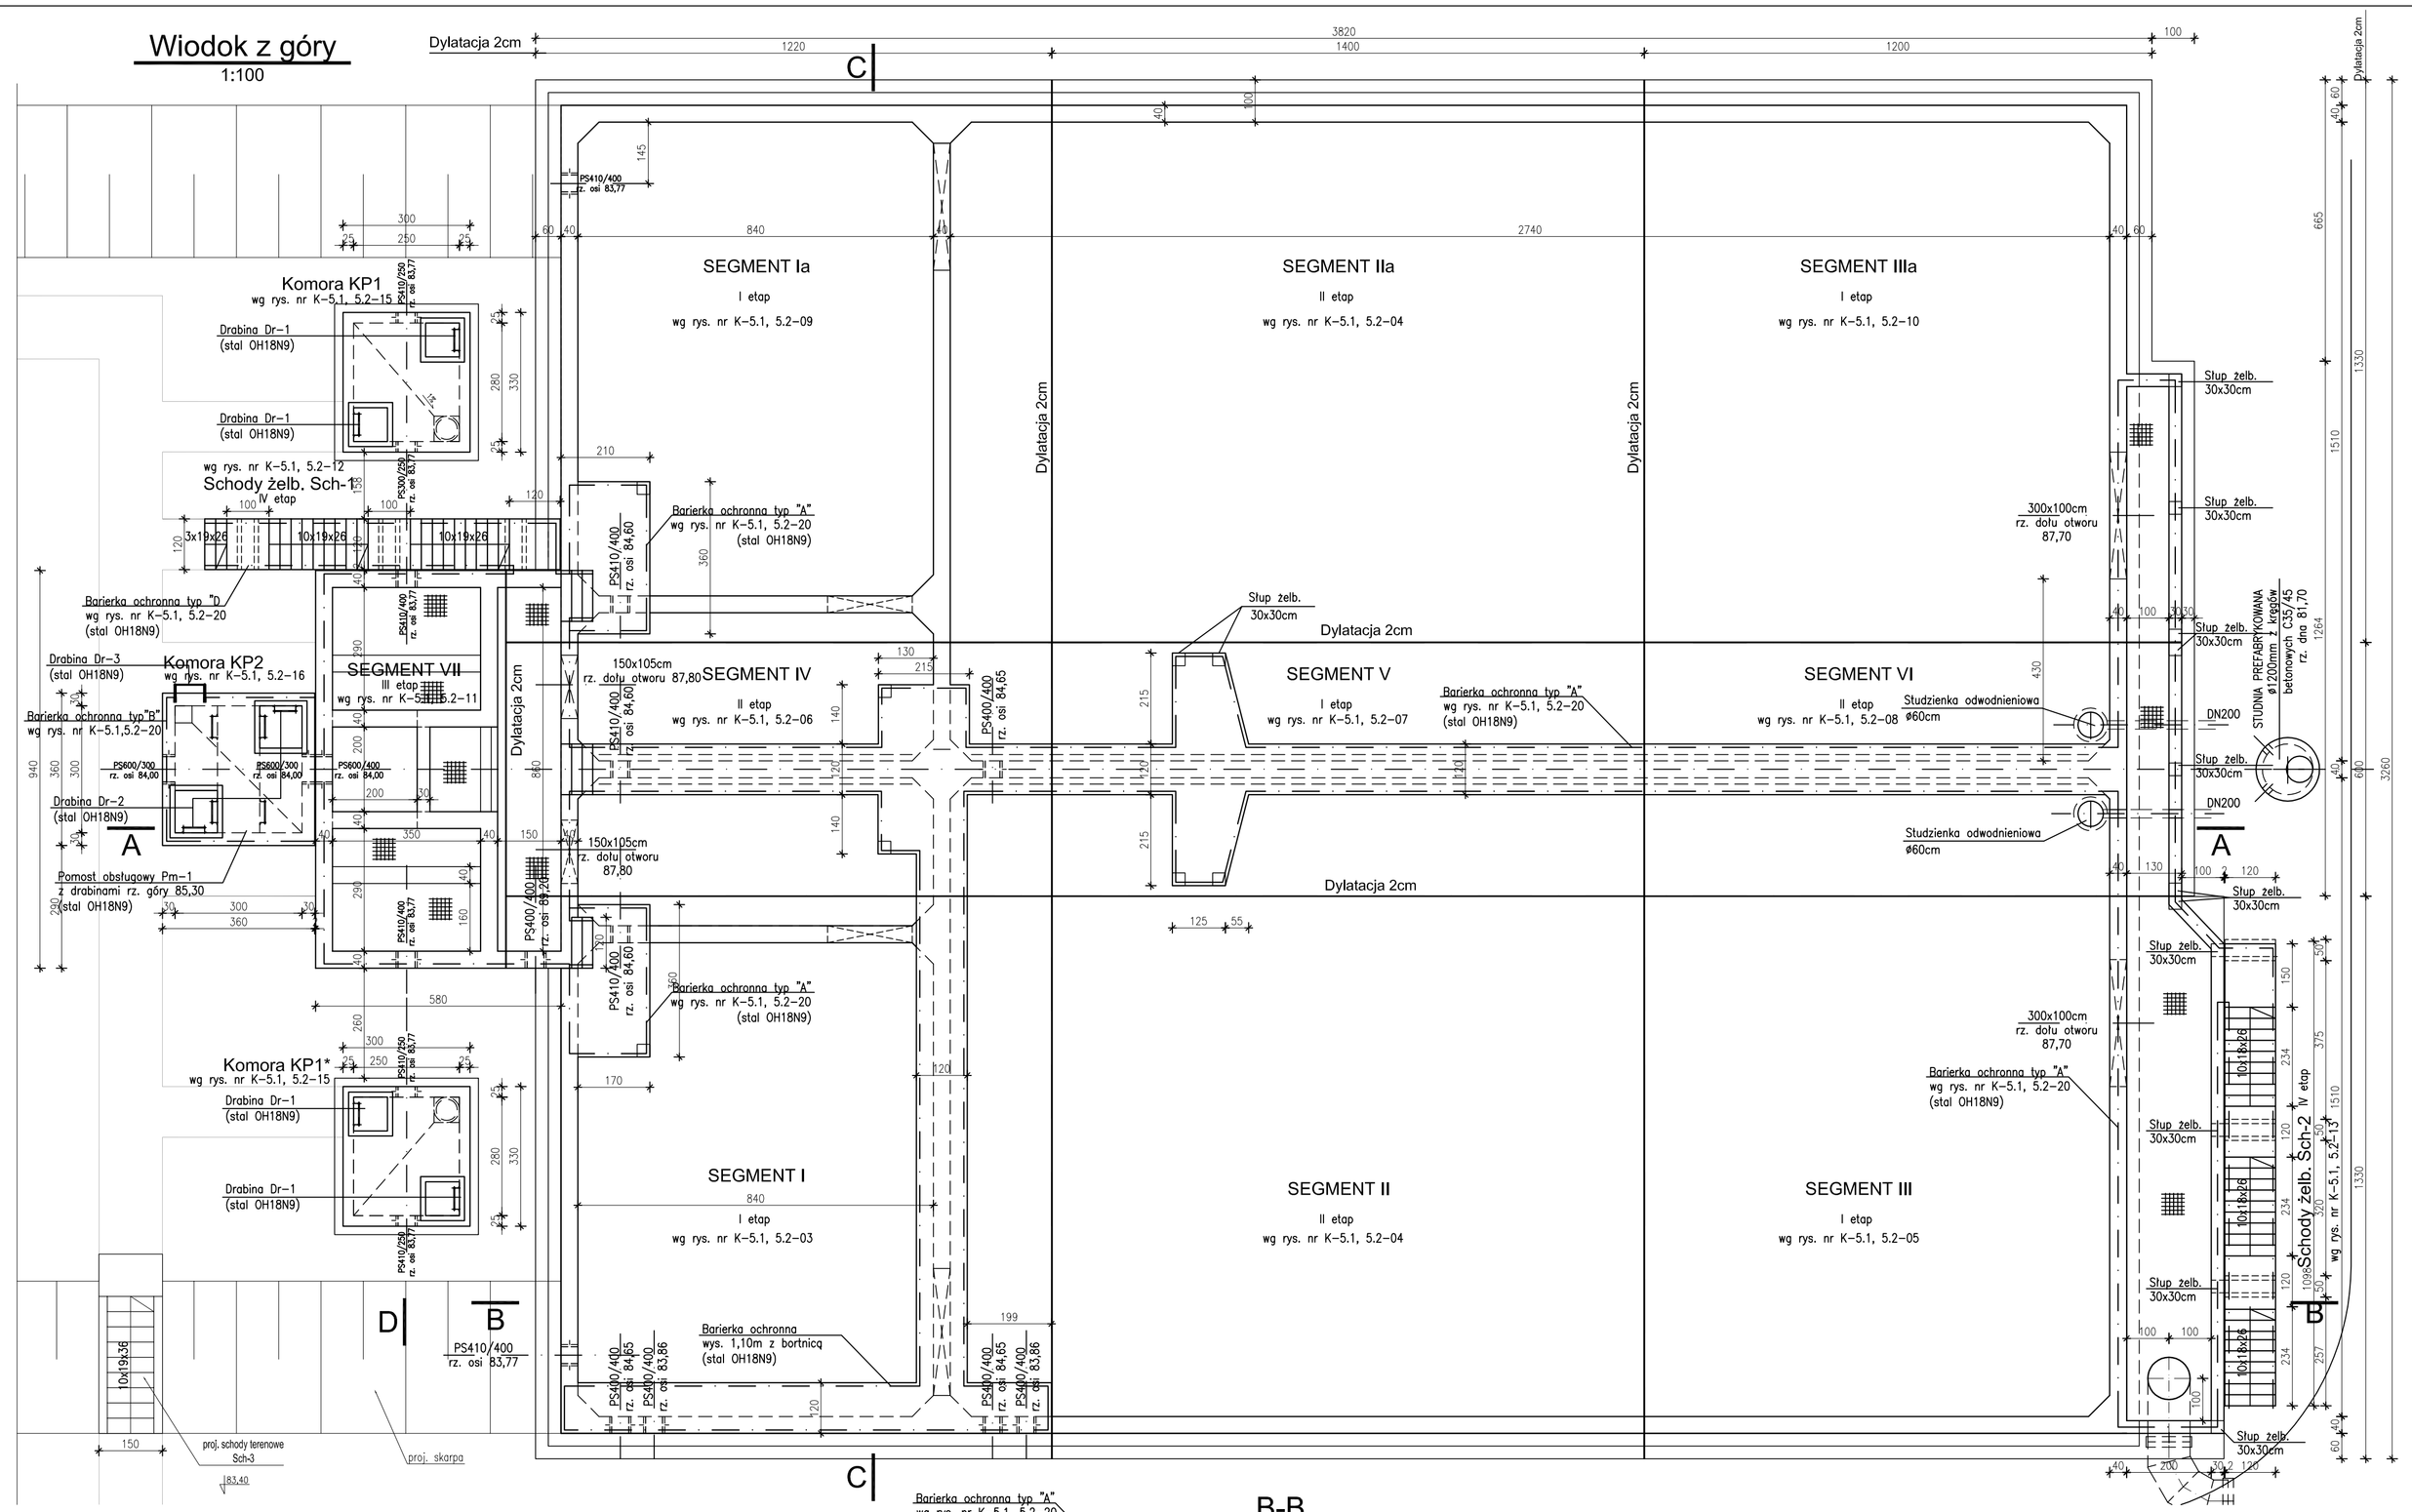

Beton: C30/37
wodoszczelny W-8
mrozoodporny F100
Stal zbroj.: A-IIIN (B500SP)
Otulina: - płyta denna, ściany 4cm
- płyta pomostów 3cm
Stal profilowa: OH18N9

B-B
1:100

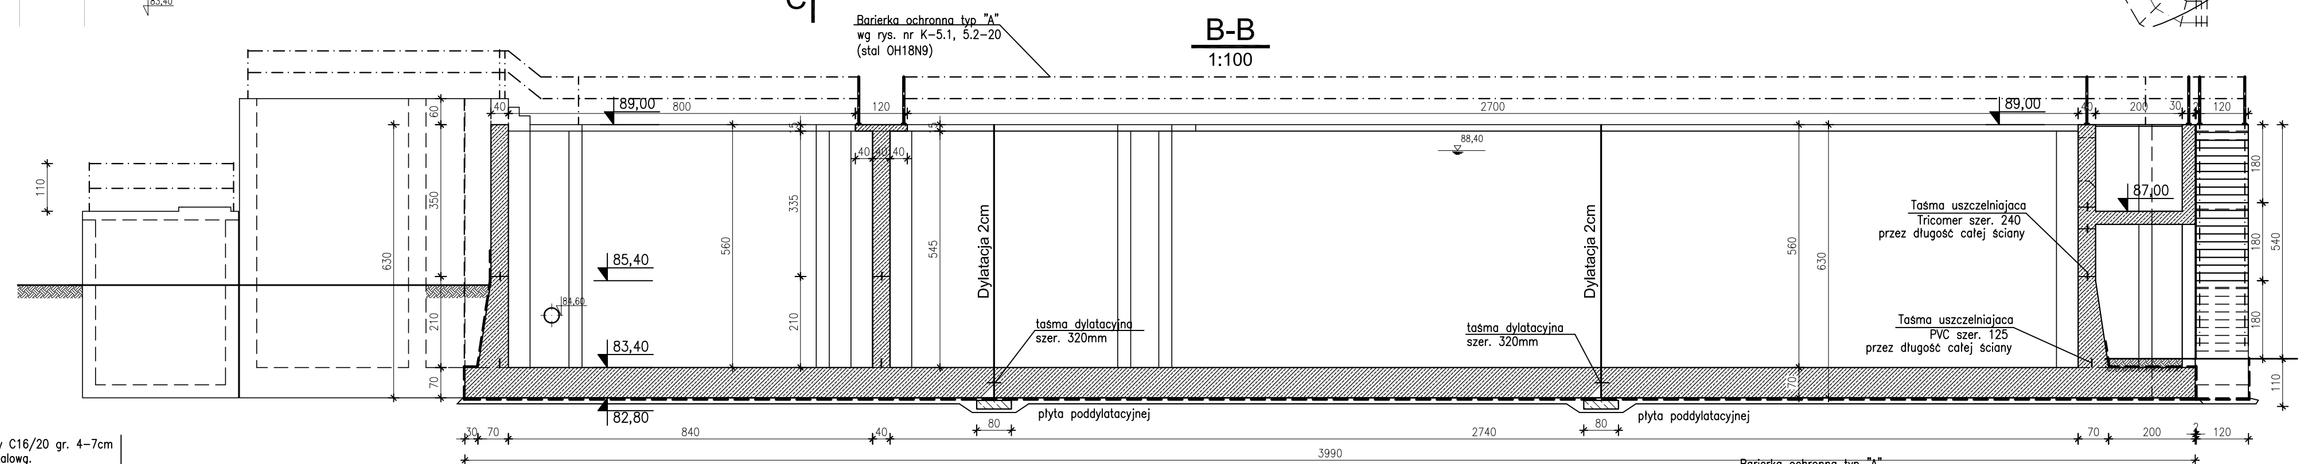

UWAGI:

1. Rozpatrywać łącznie z proj. technologii, instalacji i architektury
2. Przejścia rur technologicznych stalowych - szczelne, łańcuchowe
3. Przejścia rur technologicznych (inne niż stalowe) wg. dostawcy rur
4. Zabezpieczenia powierzchni betonowych i stalowych wg opisu technicznego
5. Przed wykonaniem elementów stalowych (przelew , barierki) należy wykonać wymiar kontrolny
6. Rozpatrywać z rys nr K-5.1, 5.2-02 (przekroje poprzeczne)

A-A
1:100

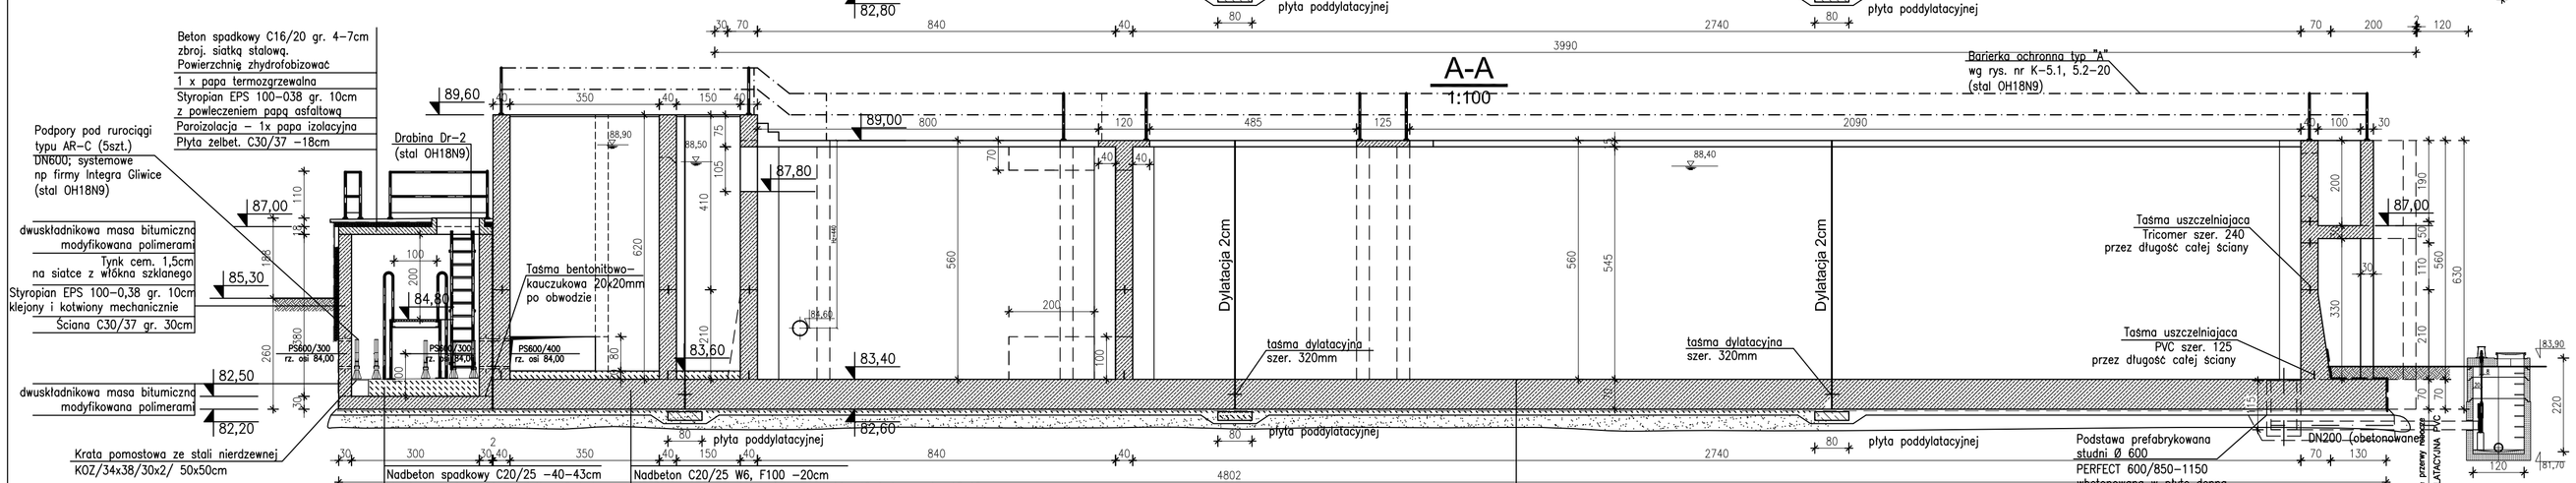

Nadbeton spodkowy C20/25 -40-43cm zbrojony powierzchniowo siatką ø6 A-I o oczku 10x10cm, pow. cał. ~9m^2 Płyta żelbet. C30/37 -30cm Beton ochronny C8/10 -4cm 2x papa termozgrzewalna Beton C8/10 -10cm Grunt zagęszczalny (piasek, pospółka) ~0,30m; stopień zagęszcz. I =0,97%	Nadbeton C20/25 W6, F100 -20cm zbrojony powierzchniowo siatką z prętów ø6 A-I o oczku 10x10cm pow. cał. ~40m^2-Pręt nr 1 Płyta żelbet. C30/37 -70cm Beton ochronny C8/10 -4cm 2x papa termozgrzewalna Beton C8/10 -10cm Grunt zagęszczalny (piasek, pospółka) ~0,30m; stopień zagęszcz. I =0,97%

Płyta żelbet. C30/37 -70cm Beton ochronny C8/10 -4cm 2x papa termozgrzewalna Beton C8/10 -10cm Grunt zagęszczalny (piasek, pospółka) ~0,30m; stopień zagęszcz. I =0,97%

BPBK we Wrocławiu Sp.z o.o. 52-010 Wrocław ul.Opolska 11-19 lok.1		Nr rej. S08-1/2013 Rev.	
Nazwa inwestycji	Przebudowa i rozbudowa Oczyszczalni Ścieków w Łowiczu		
Obiekt:	Oczyszczalnia Ścieków w Łowiczu Zadanie I: Rozbudowa części ściekowej		
Tytuł rys.	Komory predenitryfikacji, defosfatacji i denitryfikacji - ob. nr 5.1 i 5.2. Rzut i przekroje.	Skala: 1:100	
Stadium:	Projekt wykonawczy	Nr rys. K-5.1, 5.2-01	
Branża: konstrukcja budowlana	Nr uprawnień	Data	Podpis
Projektant: mgr inż. Julita Jędrzejczak Specjalność: konstrukcja budowlana	178/DOŚ/07	10.06.2015	
Projektant: mgr inż. Joanna Kapir-Augustyniak Specjalność: konstrukcja budowlana	153/DOŚ/05	10.06.2015	
Sprawdzający: mgr inż. Adam Ferenz Specjalność: konstrukcja budowlana	460/B3/WBPP	10.06.2015	