


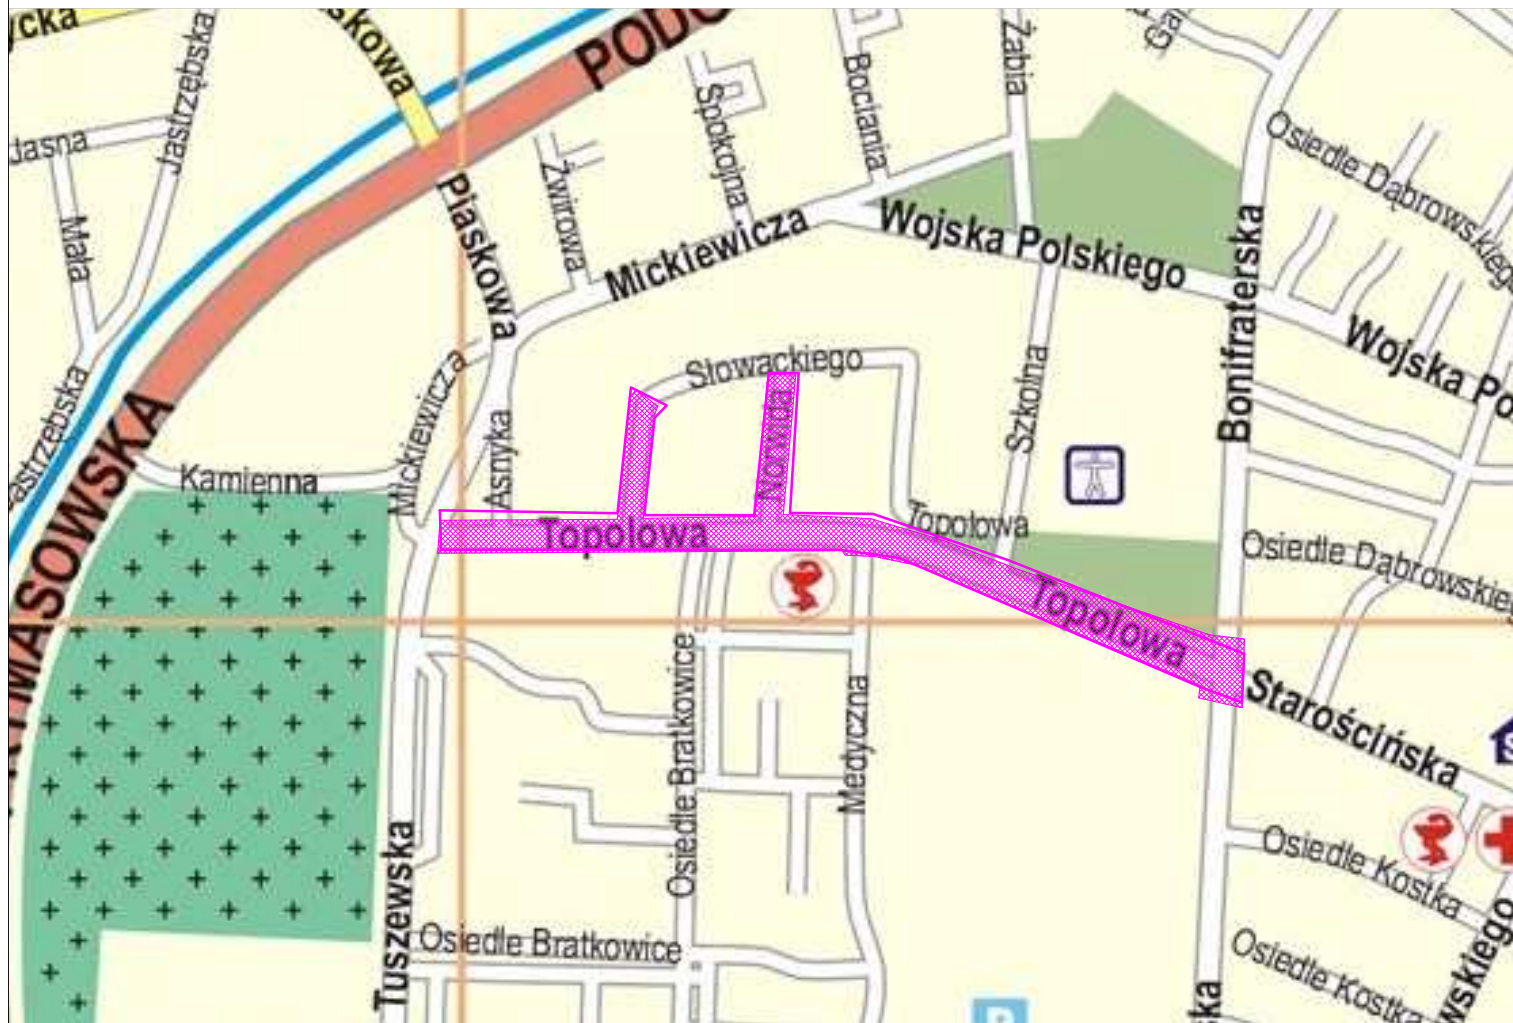

GMINA MIASTO ŁÓWICZ

**Stary Rynek 1
99-400 Łowicz**

Janusz Strugiński 99-400 Łowicz
ul. A. Chmielińskiej 48 tel. kom. 0 663 753 996

**Przebudowa ul. Topolowej, ul. Norwida i części
ul. Słowackiego w Łowiczu**

Drogowa

Orientacja

	Imię i nazwisko	Uprawnienia	Podpis
	Janusz Strugiński	LOD/0212/ZOOD/04	
Skala:	schemat		
Data:	08-2017	1	Rys.