


Ścieżka rowerowa

- Nawierzchnia asfaltowa KR1 gr 4 cm
- Emulsja - szczepna
- Nawierzchnia asfaltowa podkład gr 4 cm
- Tłuczeń kamienny łamany gr. 19 cm
- Piasek gr. 10 cm

- Chodnik betonowy
- Kostka betonowa gr 8 cm w szara - holand
 - Podsyпка piaskowo-cementowa gr 4 cm
 - Tłuczeń kamienny łamany gr. 15 cm
 - Piasek gr. 10 cm

JEZDNIĄ	
Nakładka asfaltowa warstwa ścieralna gr. 5 cm KR 3	
Skroplenie bitumem	
Nakładka asfaltowa warstwa wyrównawcza gr.3 cm KR 3	
Skroplenie bitumem	
Istniejące warstwy podbudowy drogi	

20,00 – pos. drogowy

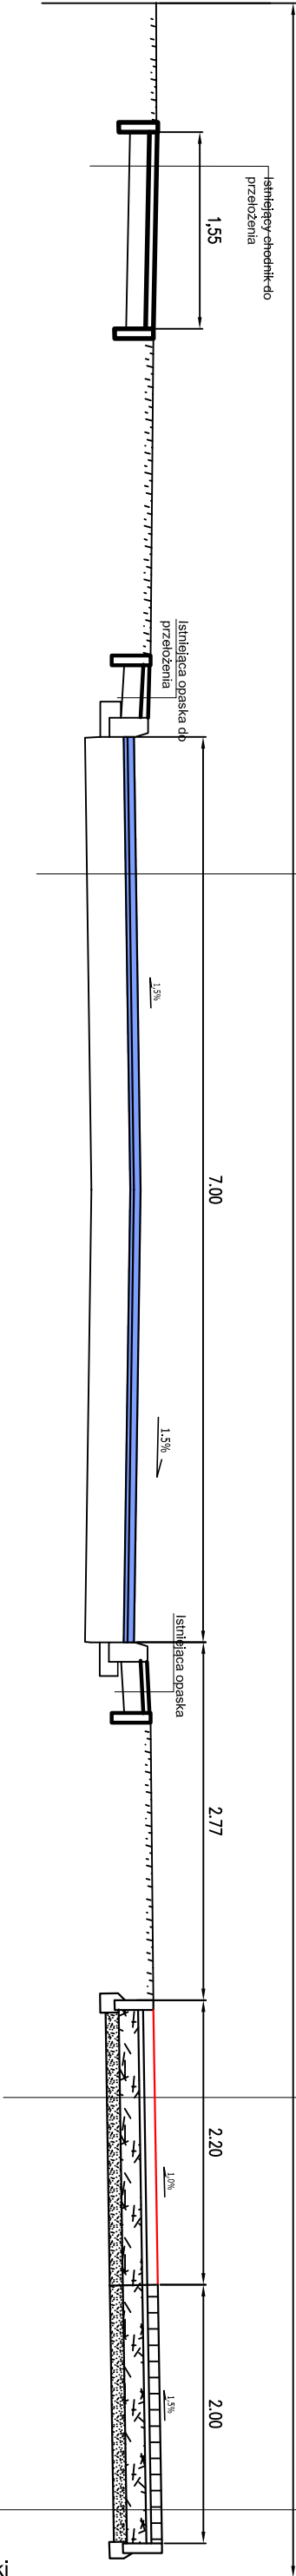

granica działki

granica działki

Dostosować budowę nawierzchni do istniejących powierzchni utwardzonych W przypadku jednoczesnego wykonywania zjazdów i chodników nie zakładać obrzeży na połączeniu zjazd - chodnik pod warunkiem oddzielenia innym kolorem kostki. Chodnik dopasować do ogrodzeń i w przypadku gdy nie przekracza 30 cm nawierzchnię układać do cokołów ogrodzeń

Na ścieżce rowerowej na zjazdach nawierzchnia asfaltowa bez obrzeży. Krawężniki w ciągu ścieżki rowerowej - 1 cm. Ścieżka rowerowa asfaltowa 2x4 cm . Warstwa szczepna - emulsja asfaltowa

Na przejściach dla pieszych stosować płytki ostrzegawcze z wystającymi wypustkami szer. 40 cm w kolorze żółtym

GMINA MIASTO ŁOWICZ Stary Rynek 1 99-400 łowicz			
Janusz Strugiński ul. A. Chmielińskiej 48		99-400 łowicz tel. kom. 0 663 753 996	
Przebudowa ul. Topolowej, ul. Norwida i części ul. Słowackiego w łowiczu			
Drogowa			
Prz.przez ul.Topolową pik 369, ścieżkę rowerową i chodnik			
	Imię i nazwisko	Uprawnienia	Podpis
	Janusz Strugiński	LOD/0212/ZOOD/04	
Skala:			
1:50	Date:	08-2017	Rys. 4