


Ratusz bud.A parter

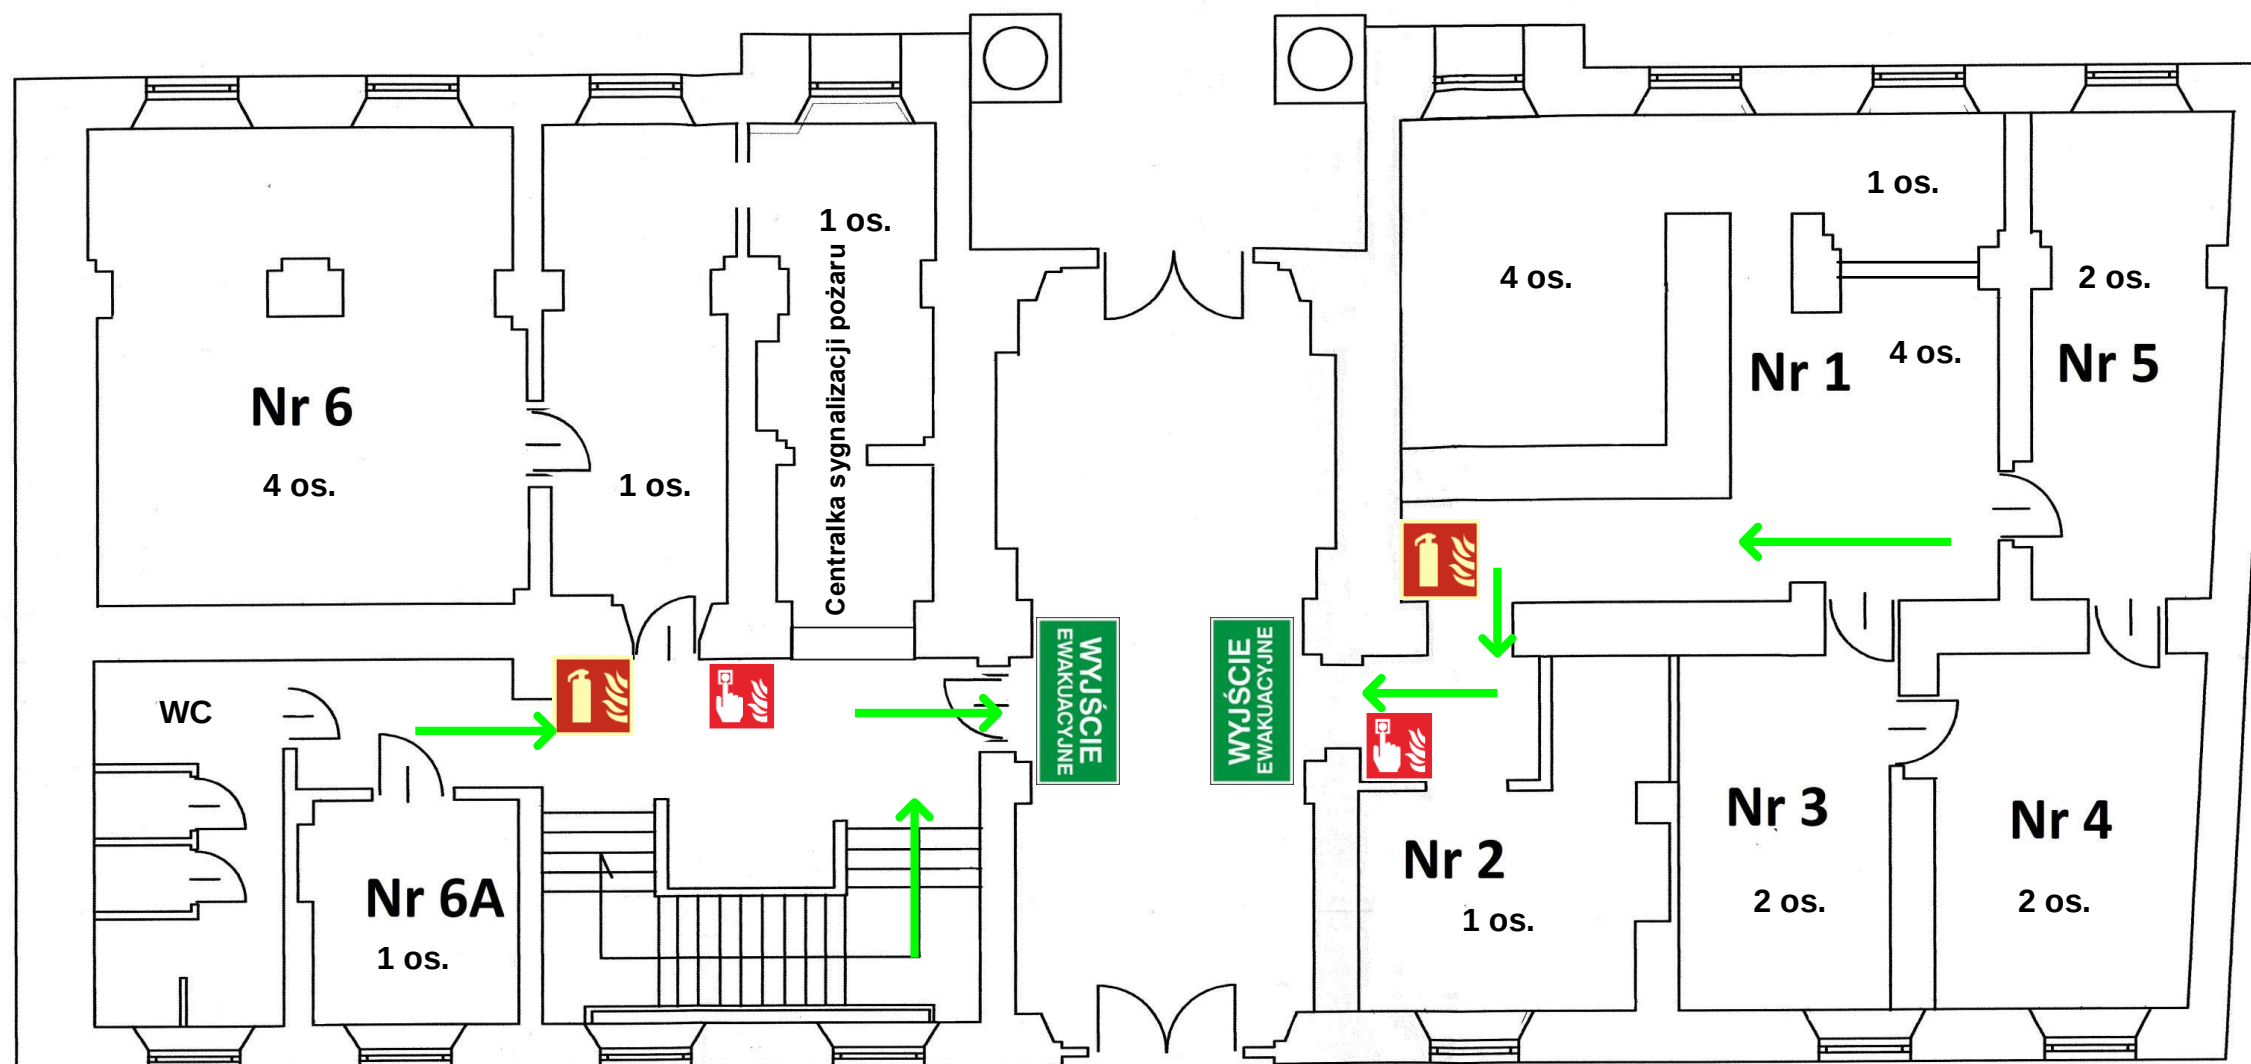

LEGENDA:



- wyjście ewakuacyjne



- droga ewakuacyjna



- gaśnica



- ręczny ostrzegacz
pożarowy

PLAN EWAKUACJI

Urząd Miejski w Łowiczu
Budynek „A” Ratusz
99 –400 Łowicz, ul. Stary Rynek 1


Kondygnacja:

parter

Data:
24. 03. 2017 r.

Wykonawca:
Zakład Usług Pożarniczych „ED - KAR”
96 – 100 Skierniewice, ul. Leśnej Polanki 8
inż. pożarnictwa Jan Drażkiewicz

Ratusz bud. A piętro I

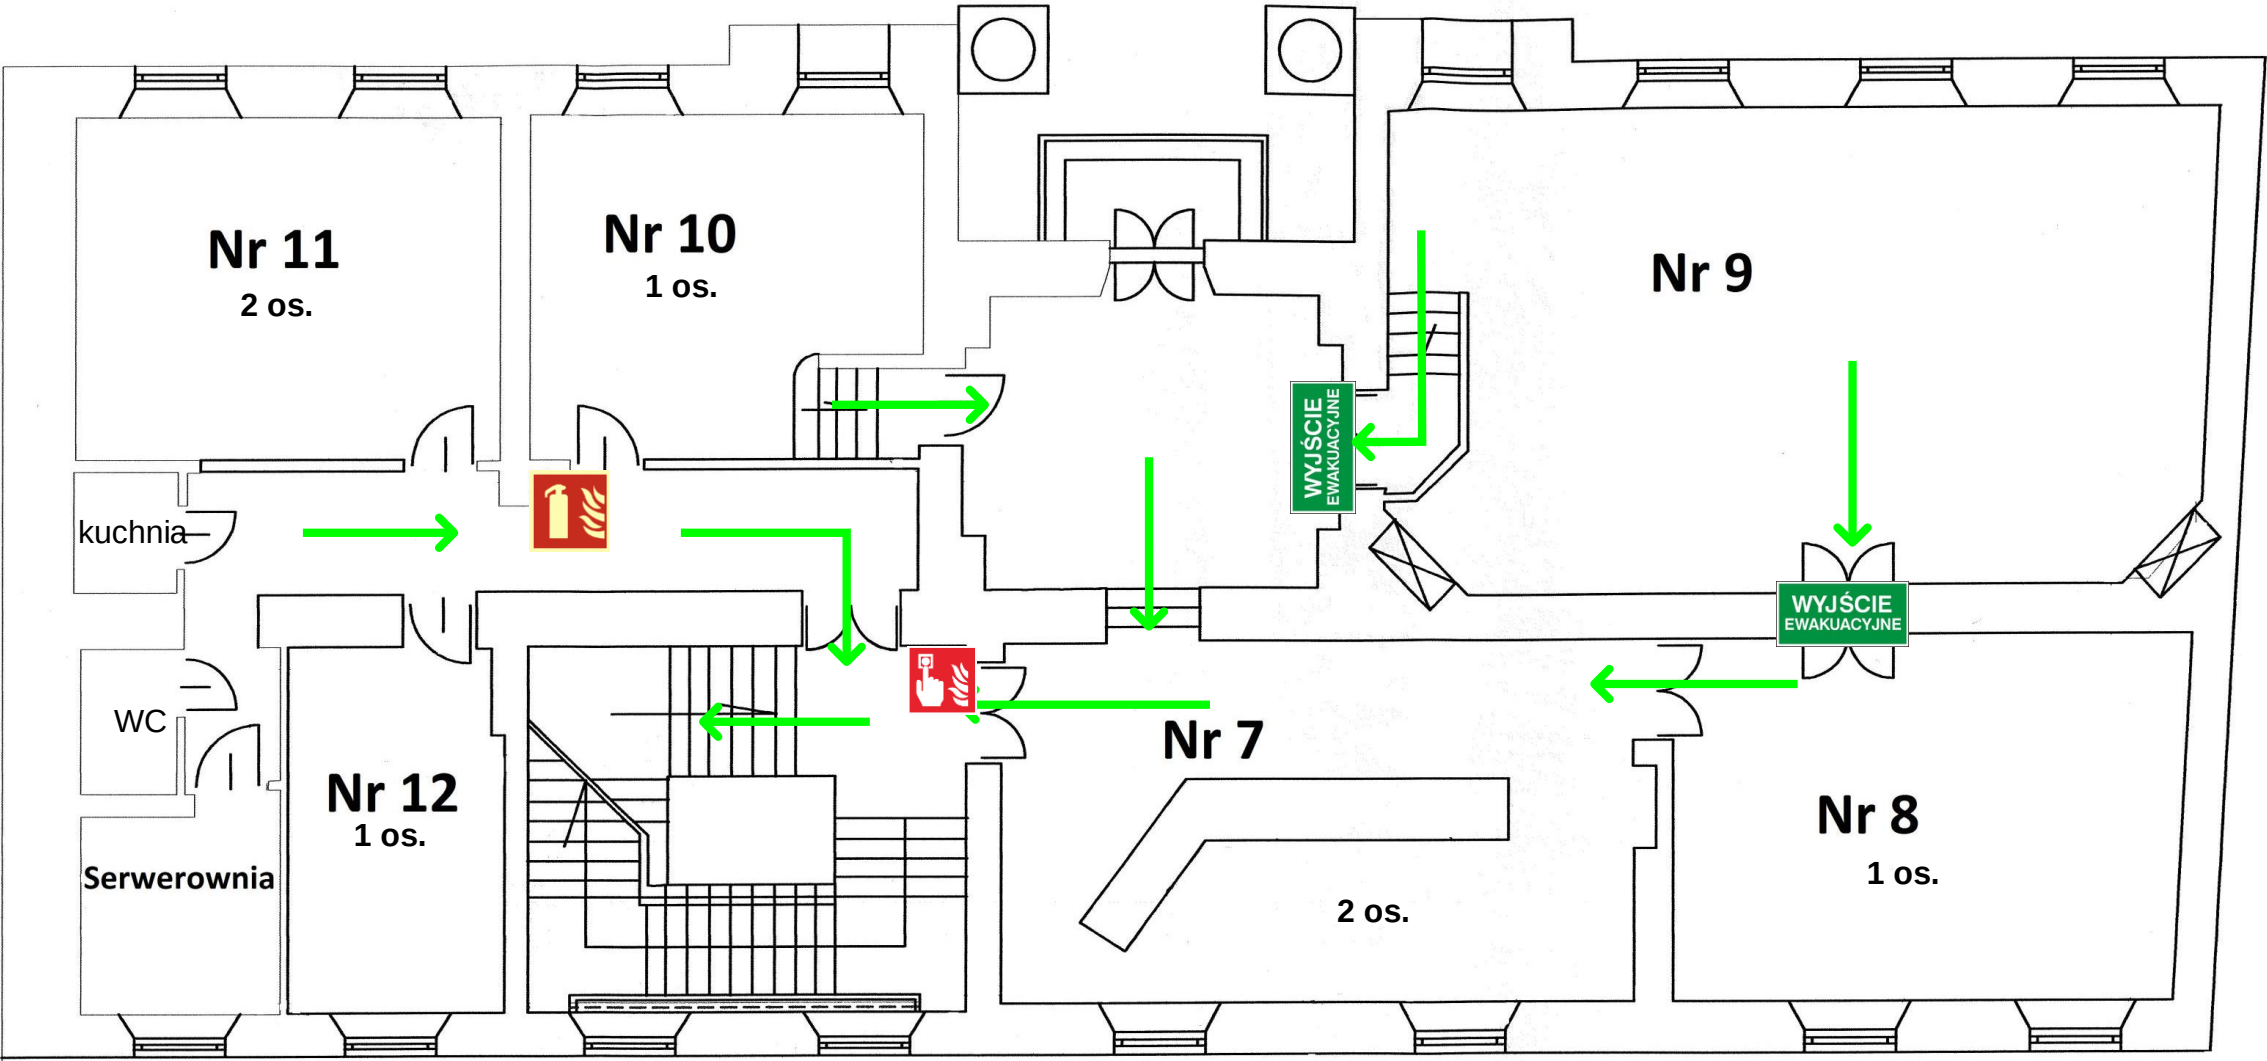

LEGENDA:



- wyjście ewakuacyjne



- ręczny ostrzegacz
pożarowy



- droga ewakuacyjna




- gaśnica

PLAN EWAKUACJI	
Urząd Miejski w Łowiczu Budynek „A” Ratusz 99 –400 Łowicz, ul. Stary Rynek 1	
Kondygnacja: I piętro	
Data: 24. 03. 2017 r.	Wykonawca: Zakład Usług Pożarniczych „ED - KAR” 96 – 100 Skierniewice, ul. Leśnej Polanki 8 inż. pożarnictwa Jan Drażkowicz

pomieszczenie w wieży ratuszowej

Ratusz bud. A piętro II

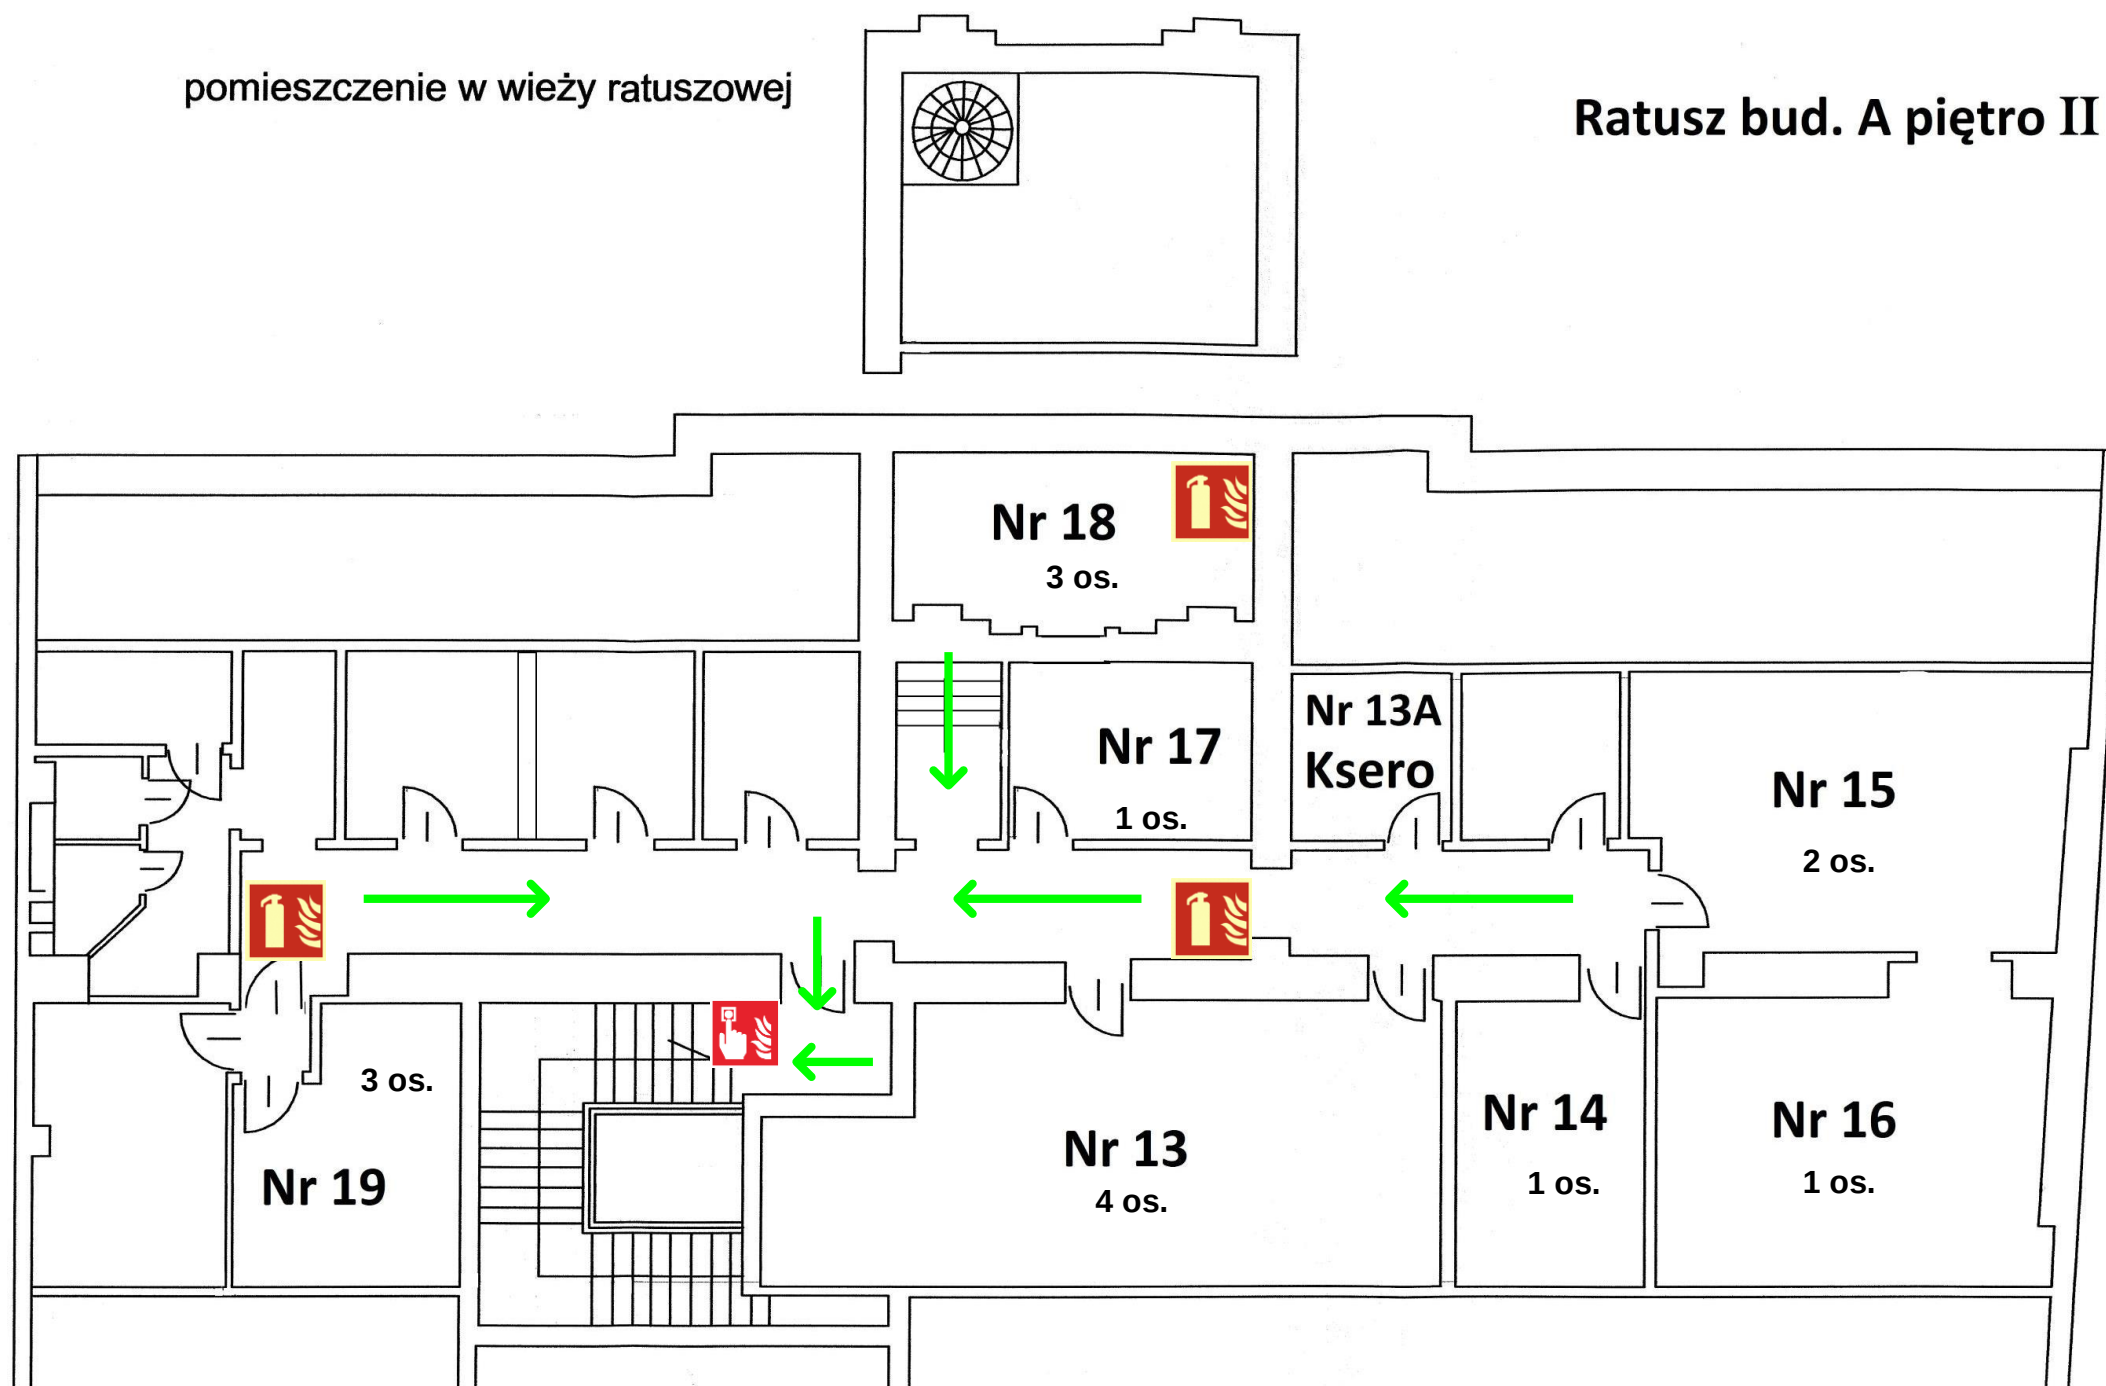

LEGENDA:



- droga ewakuacyjna



- gaśnica



- ręczny ostrzegacz
pożarowy

PLAN EWAKUACJI

Urząd Miejski w Łowiczu
Budynek „A” Ratusz
99 – 400 Łowicz, ul. Stary Rynek 1

Kondygnacja:


II piętro

Data:

24. 03. 2017 r.

Wykonawca:

Zakład Usług Pożarniczych „ED - KAR”
96 – 100 Skierniewice, ul. Leśnej Polanki 8
inż. pożarnictwa Jan Drażkiewicz

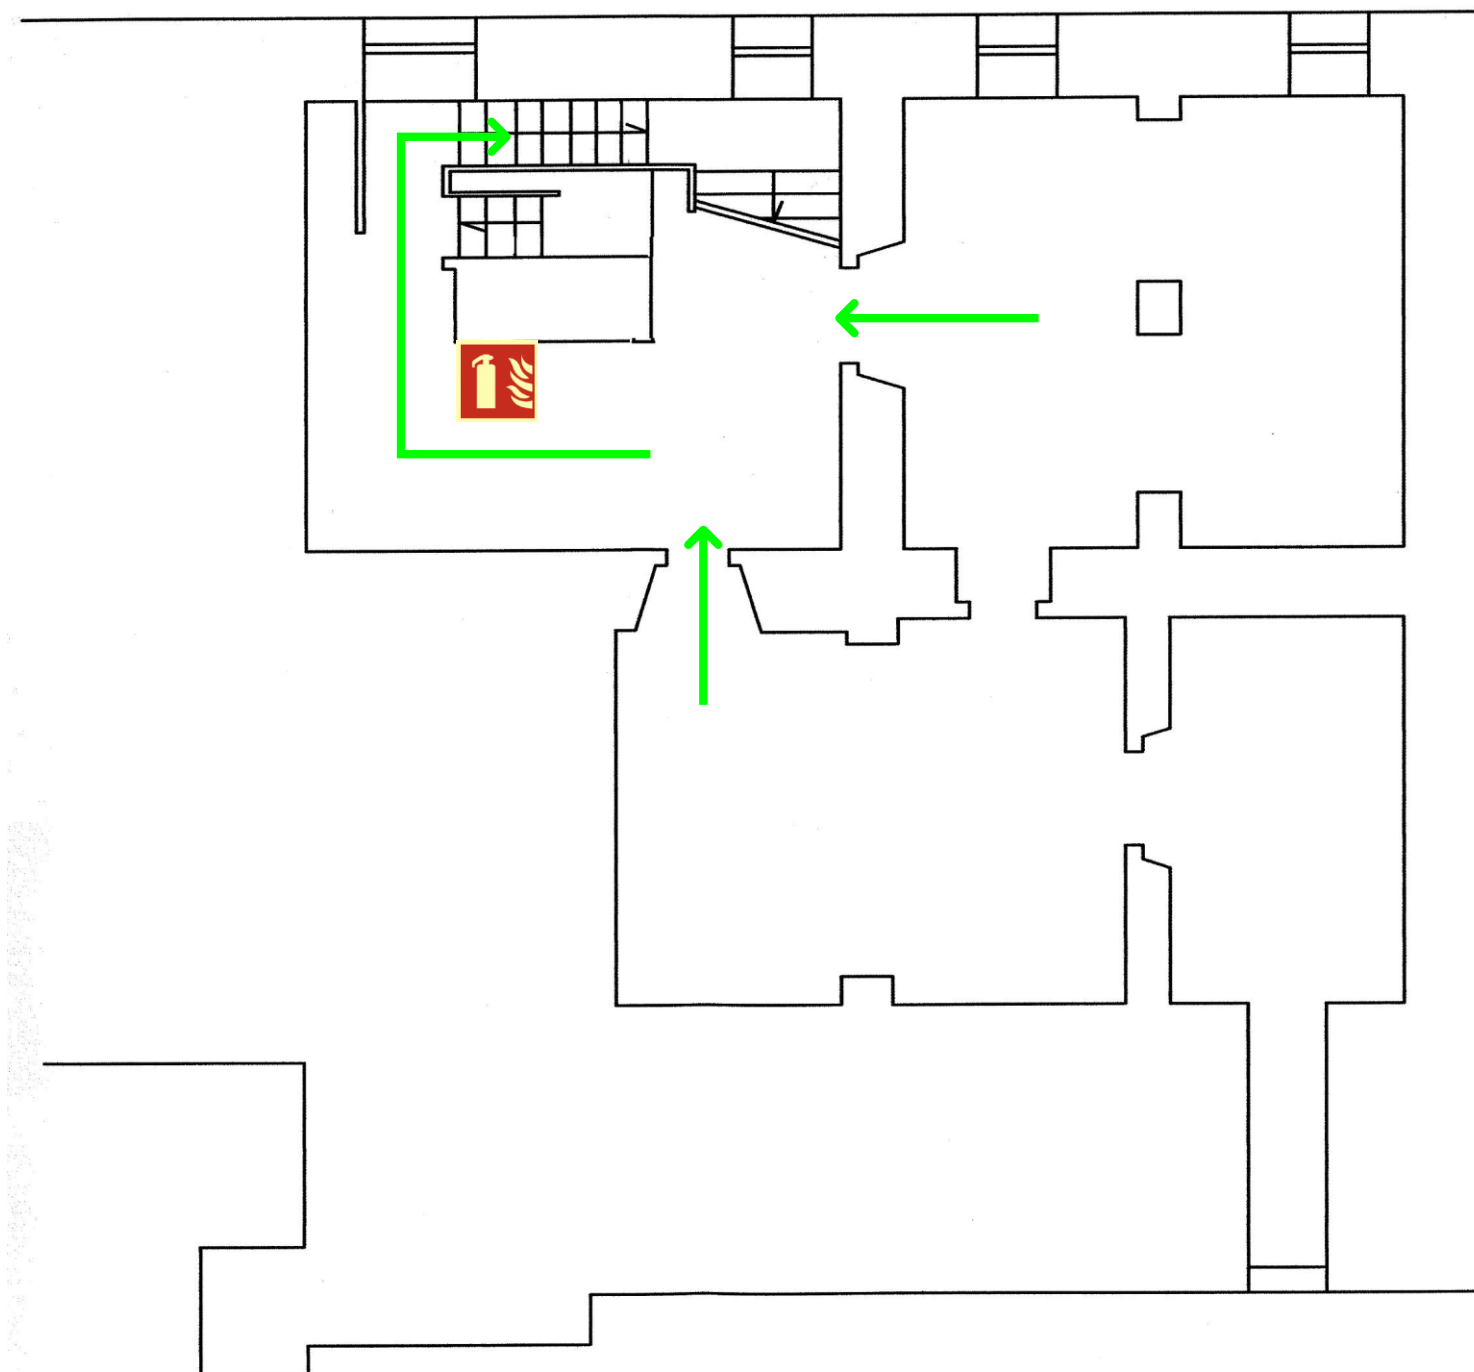

LEGENDA:



- droga ewakuacyjna



- gaśnica

PLAN EWAKUACJI

Urząd Miejski w Łowiczu
Budynek „A” Ratusz
99 –400 Łowicz, ul. Stary Rynek 1

Kondygnacja:

piwnica


Data:

24. 03. 2017 r.

Wykonawca:

Zakład Usług Pożarniczych „ED - KAR”
96 – 100 Skierniewice, ul. Leśnej Polanki 8
inż. pożarnictwa Jan Drążkowicz

Ratusz bud. B parter

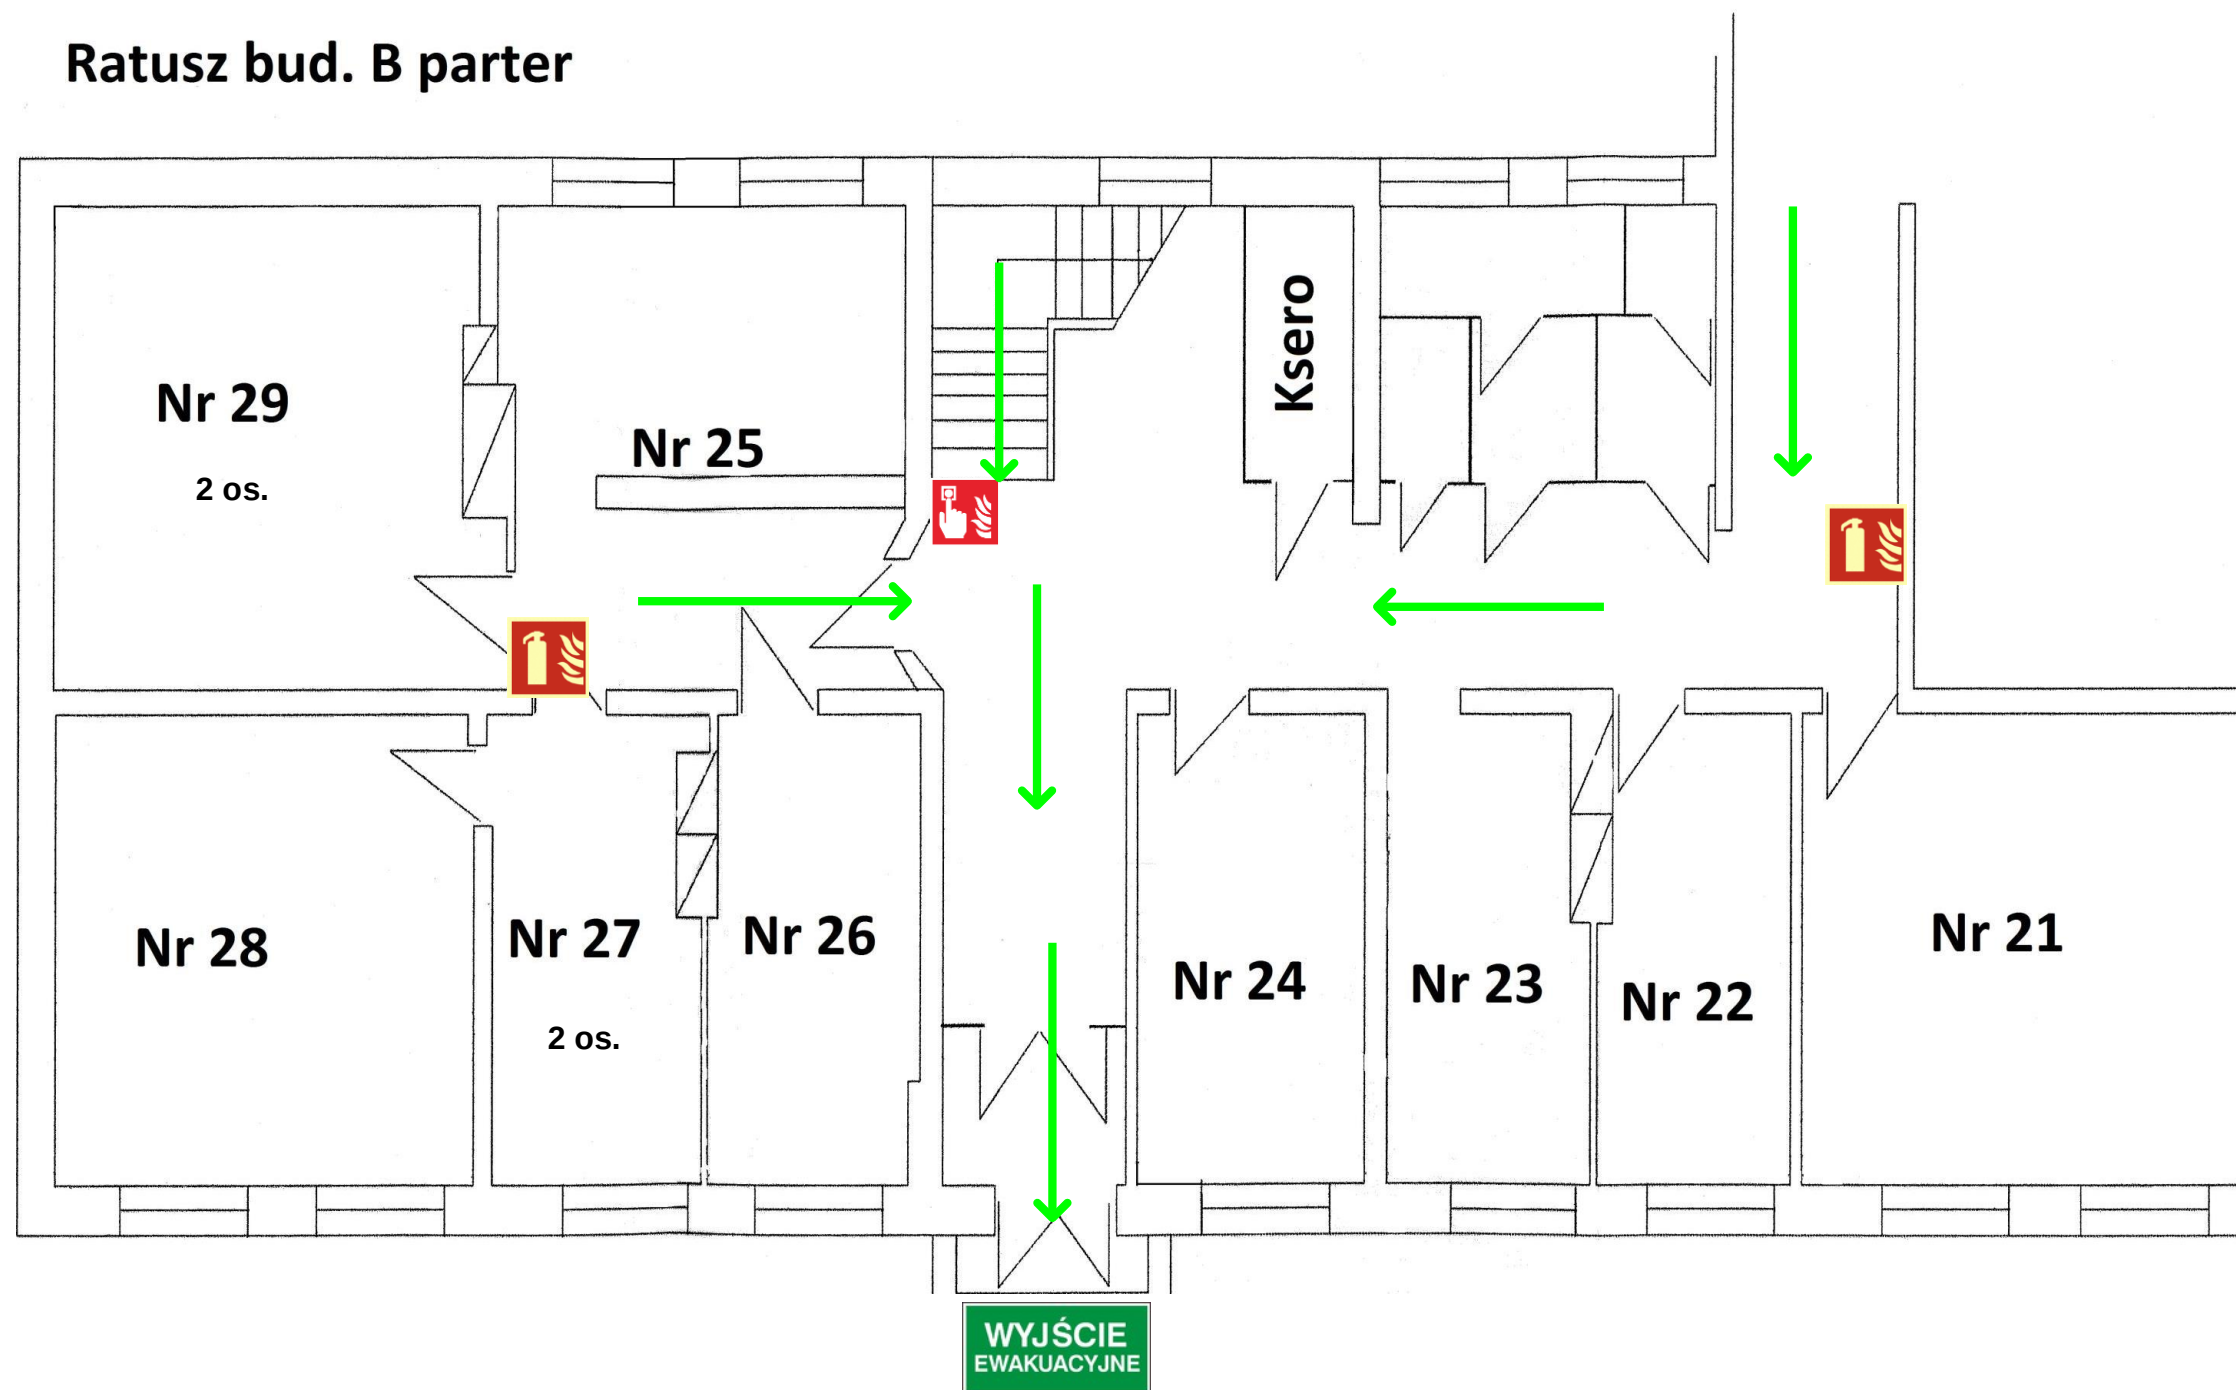

LEGENDA:



- wyjście ewakuacyjne



- droga ewakuacyjna



- gaśnica



- ręczny ostrzegacz
pożarowy

PLAN EWAKUACJI


Urząd Miejski w Łowiczu
Budynek „B”
99 – 400 Łowicz, ul. Stary Rynek 1

Kondygnacja:

parter

Data:
24. 03. 2017 r.

Wykonawca:
Zakład Usług Pożarniczych „ED - KAR”
96 – 100 Skierniewice, ul. Leśnej Polanki 8
inż. pożarnictwa Jan Drażkiewicz

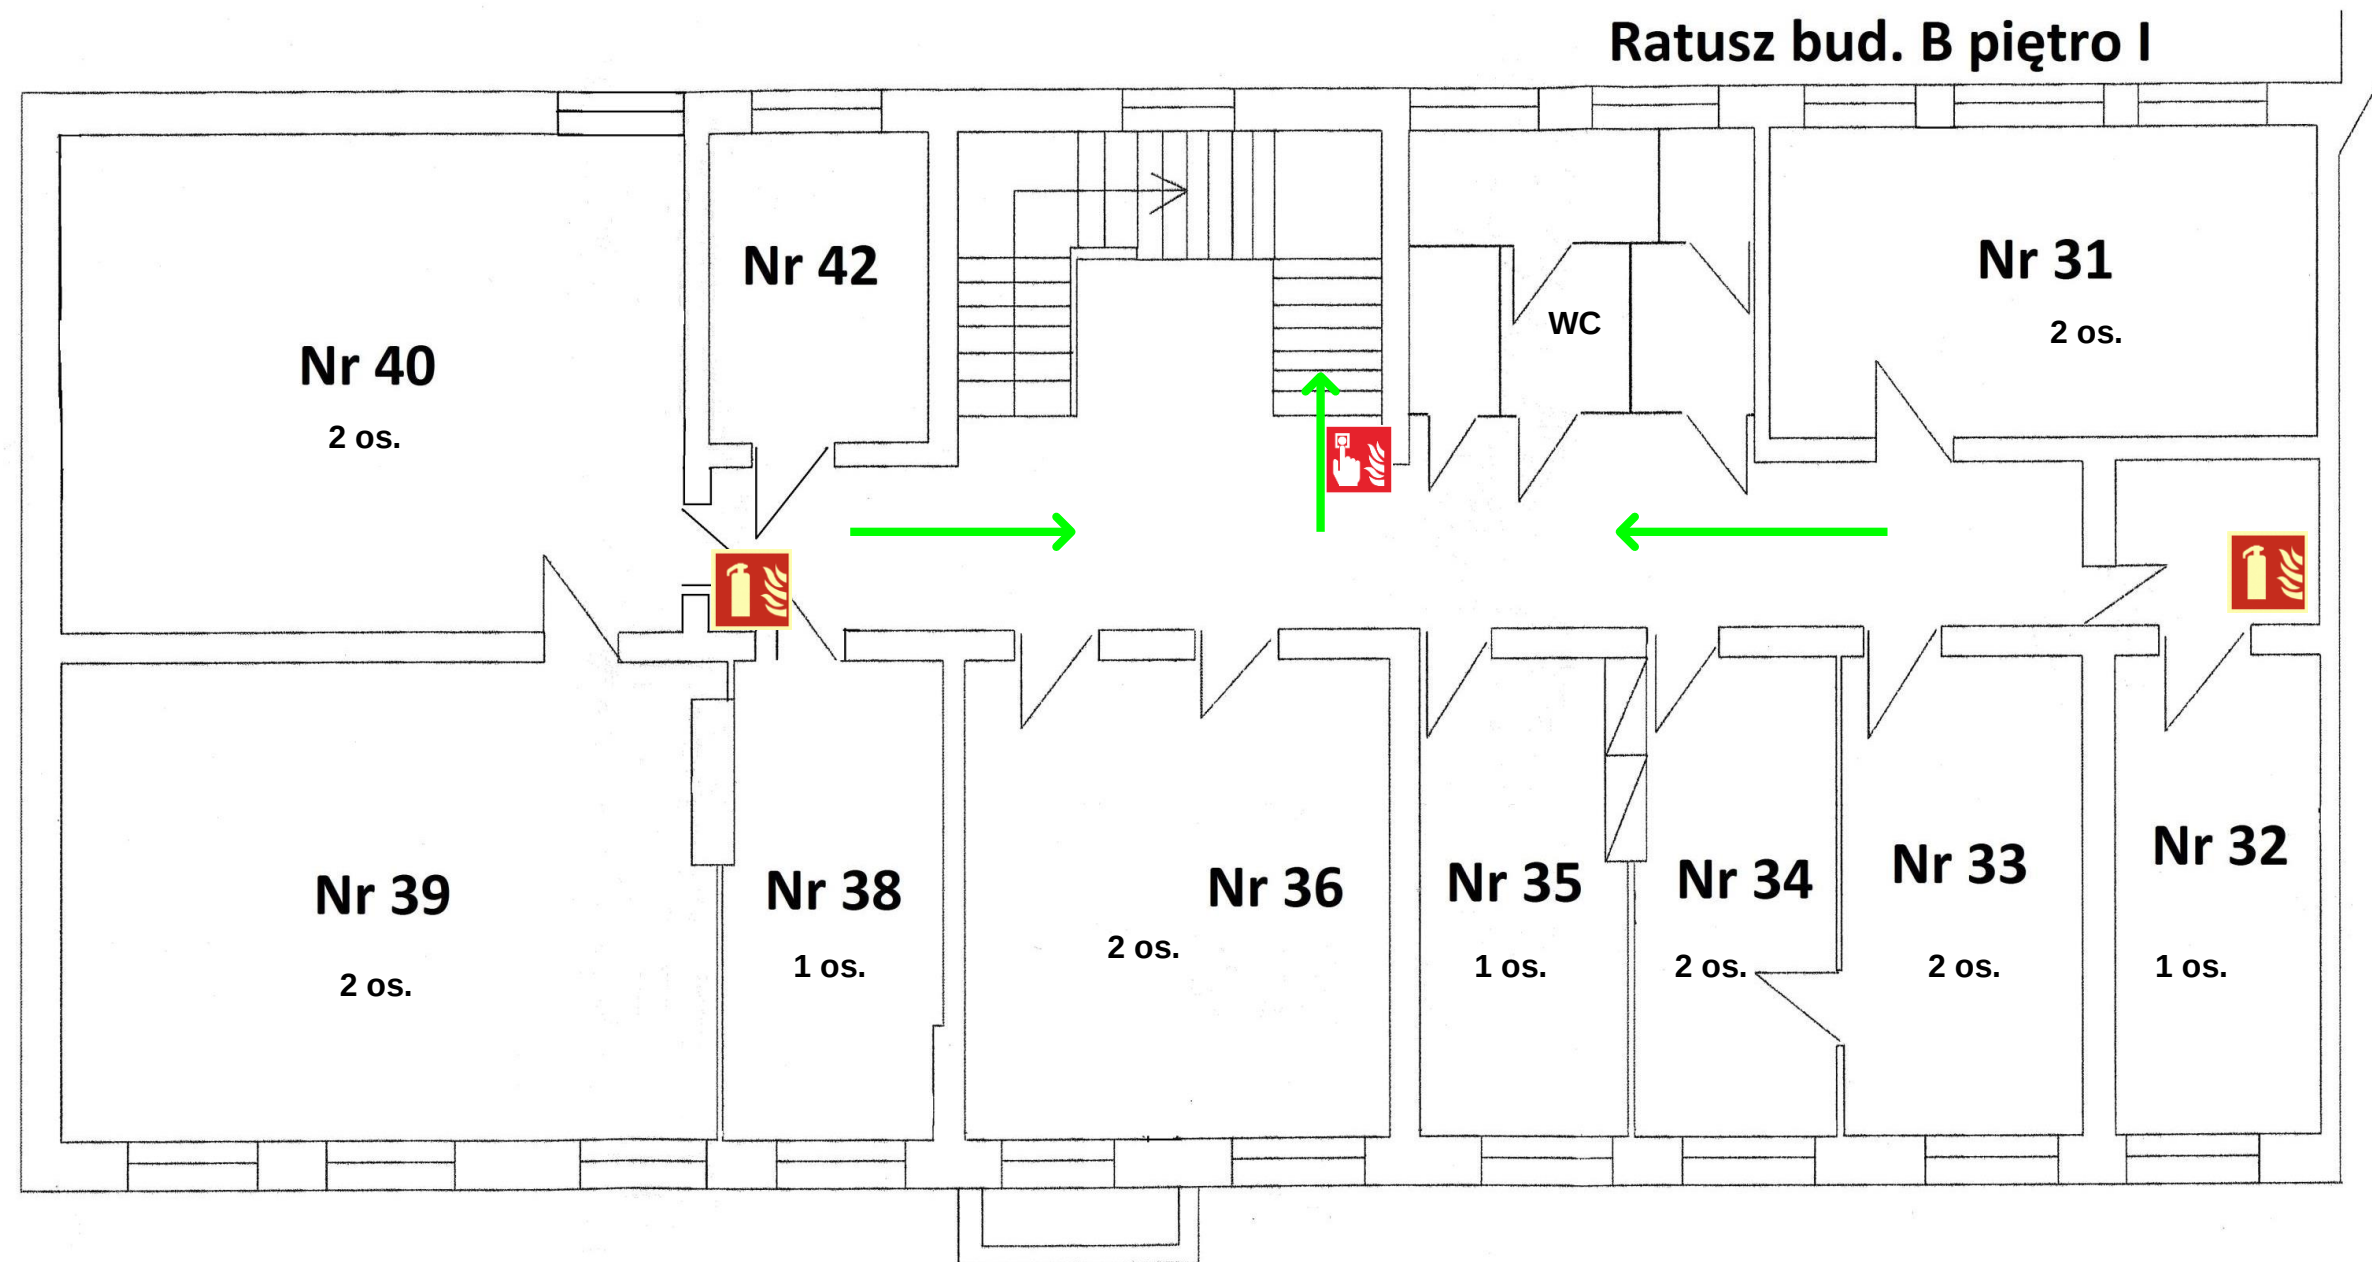

LEGENDA:

-  - droga ewakuacyjna
-  - gaśnica
-  - ręczny ostrzegacz pożarowy

PLAN EWAKUACJI


Urząd Miejski w Łowiczu
Budynek „B”
99 – 400 Łowicz, ul. Stary Rynek 1

Kondygnacja:

I piętro

Data:
24. 03. 2017 r.

Wykonawca:
Zakład Usług Pożarniczych „ED - KAR”
96 – 100 Skierniewice, ul. Leśnej Polanki 8
inż. pożarnictwa Jan Drażkiewicz

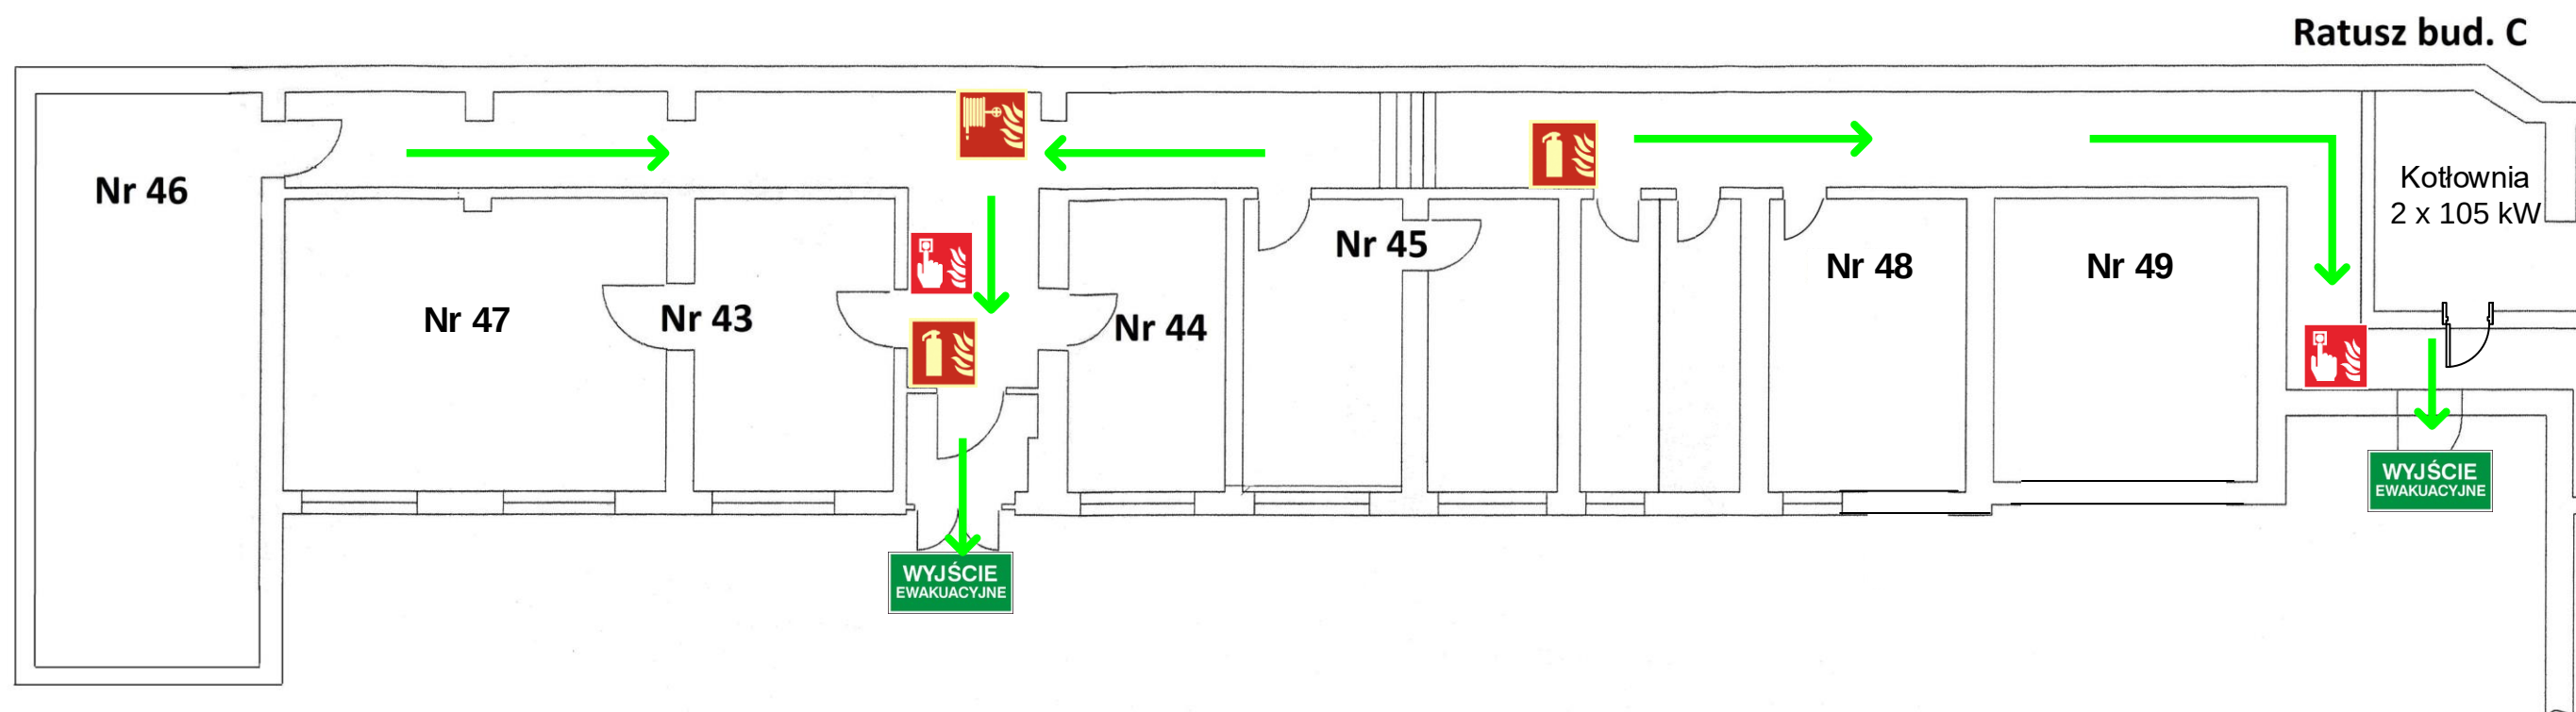

LEGENDA:



- wyjście ewakuacyjne



- droga ewakuacyjna



- gaśnica



- ręczny ostrzegacz
pożarowy



- hydrant wewnętrzny

PLAN EWAKUACJI

Urząd Miejski w Łowiczu
Budynek „C”
99 – 400 Łowicz, ul. Stary Rynek 1


Kondygnacja:

parter

Data:
24. 03. 2017 r.

Wykonawca:
Zakład Usług Pożarniczych „ED - KAR”
96 – 100 Skierniewice, ul. Leśnej Polanki 8
inż. pożarnictwa Jan Drażkowicz

ul. Starorzecze

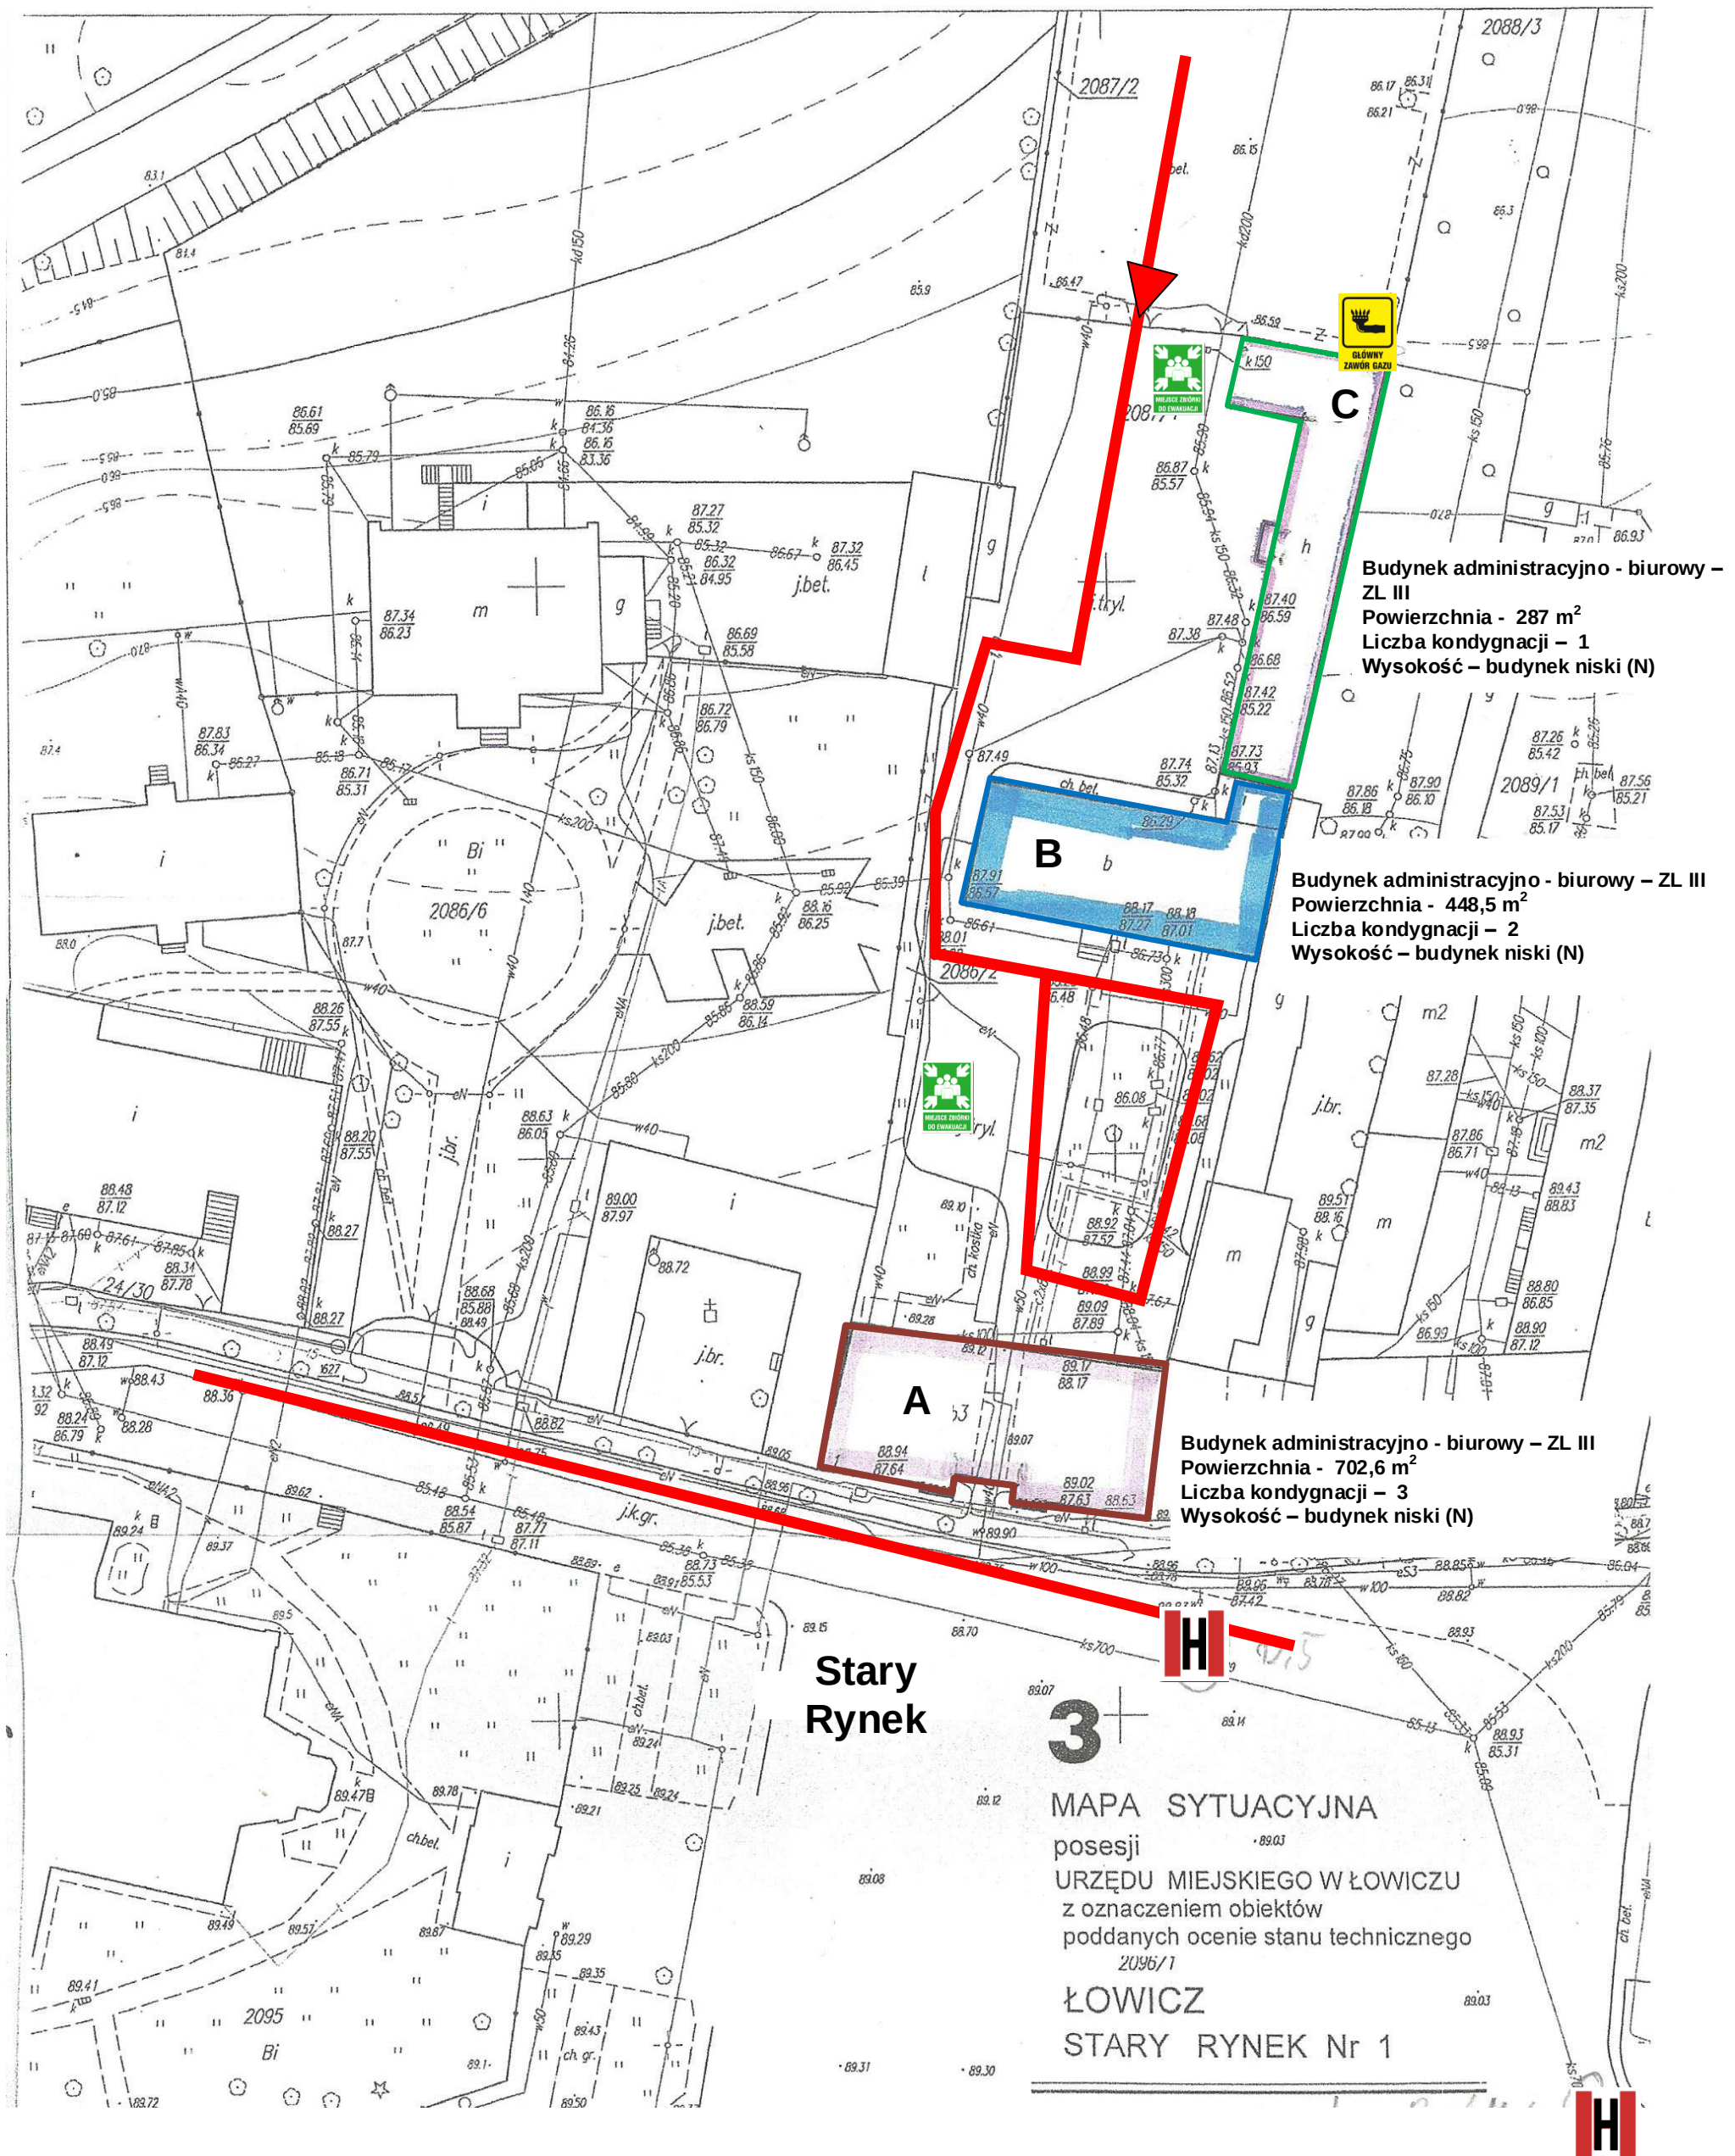

LEGENDA:



- miejsce zbiórki do ewakuacji



- hydrant zewnętrzny



- droga dojazdowa/pożarowa



- wjazd na teren posesji



- zawór gazu

Stary Rynek nr 9

PLAN USYTUOWANIA

Urząd Miejski w Łowiczu
Budynek „A”, „B”, „C”
99 – 400 Łowicz, ul. Stary Rynek 1