
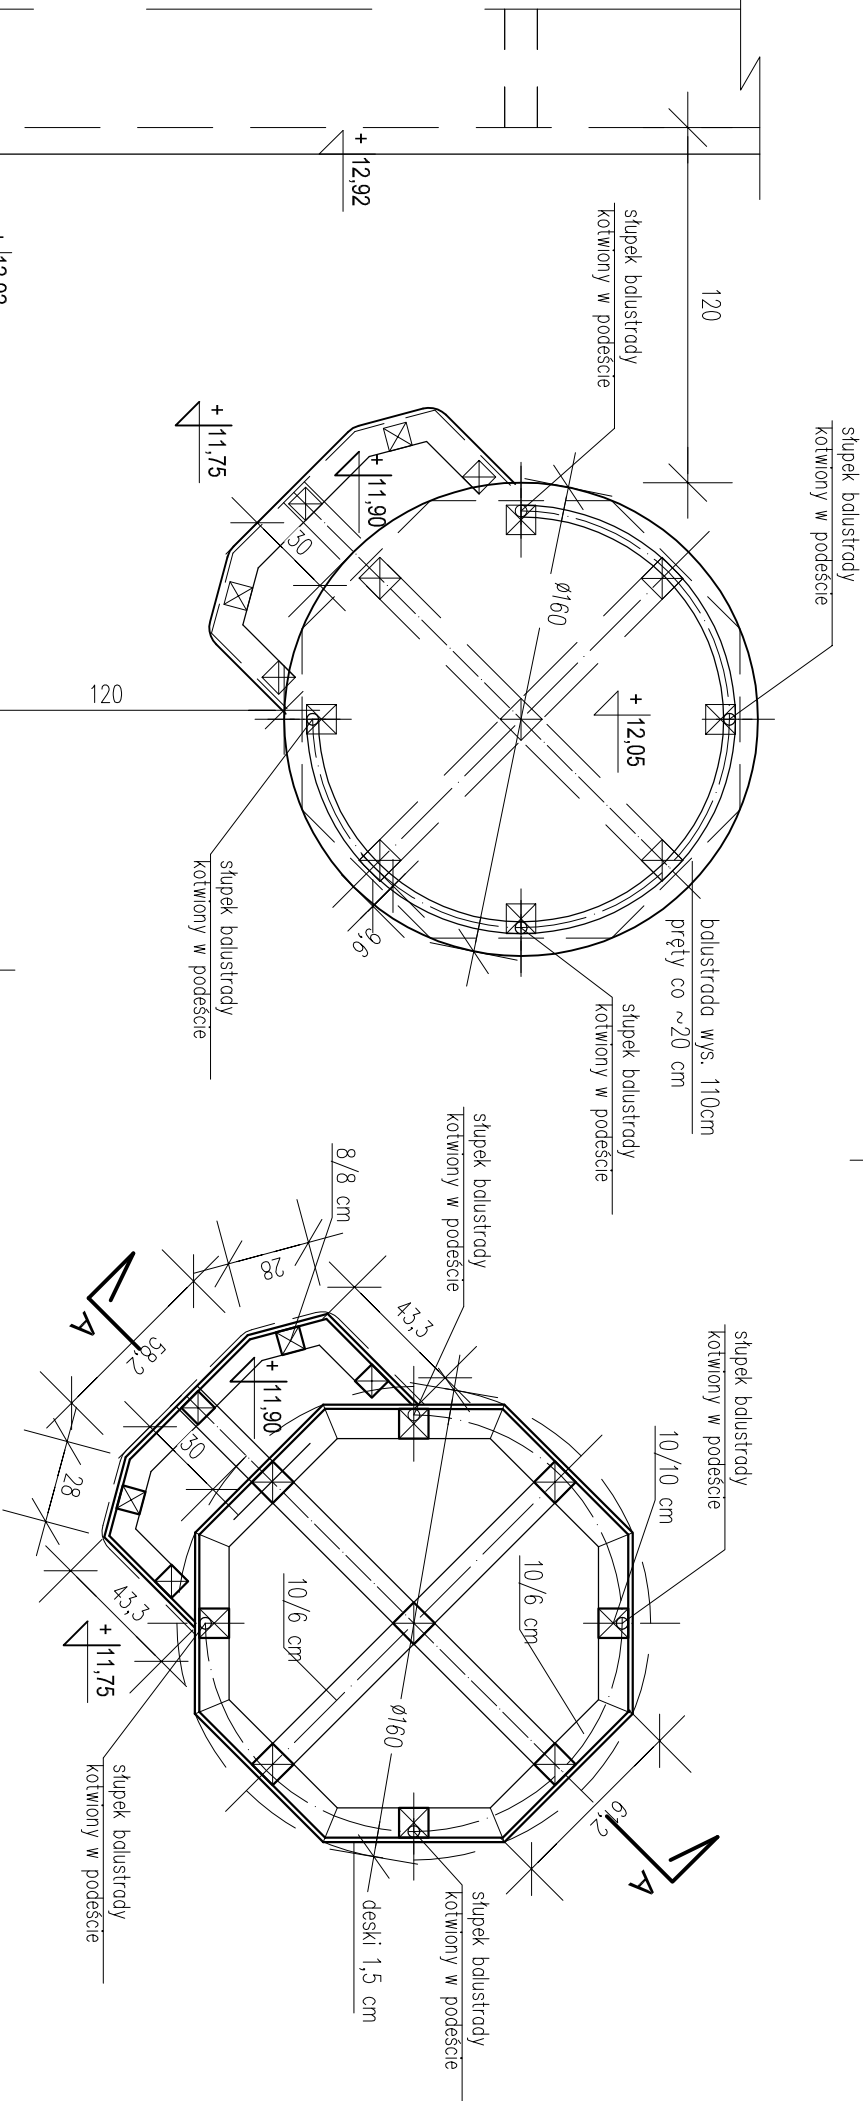


KONSTRUKCJA PODESTU - PRZEKRÓJ

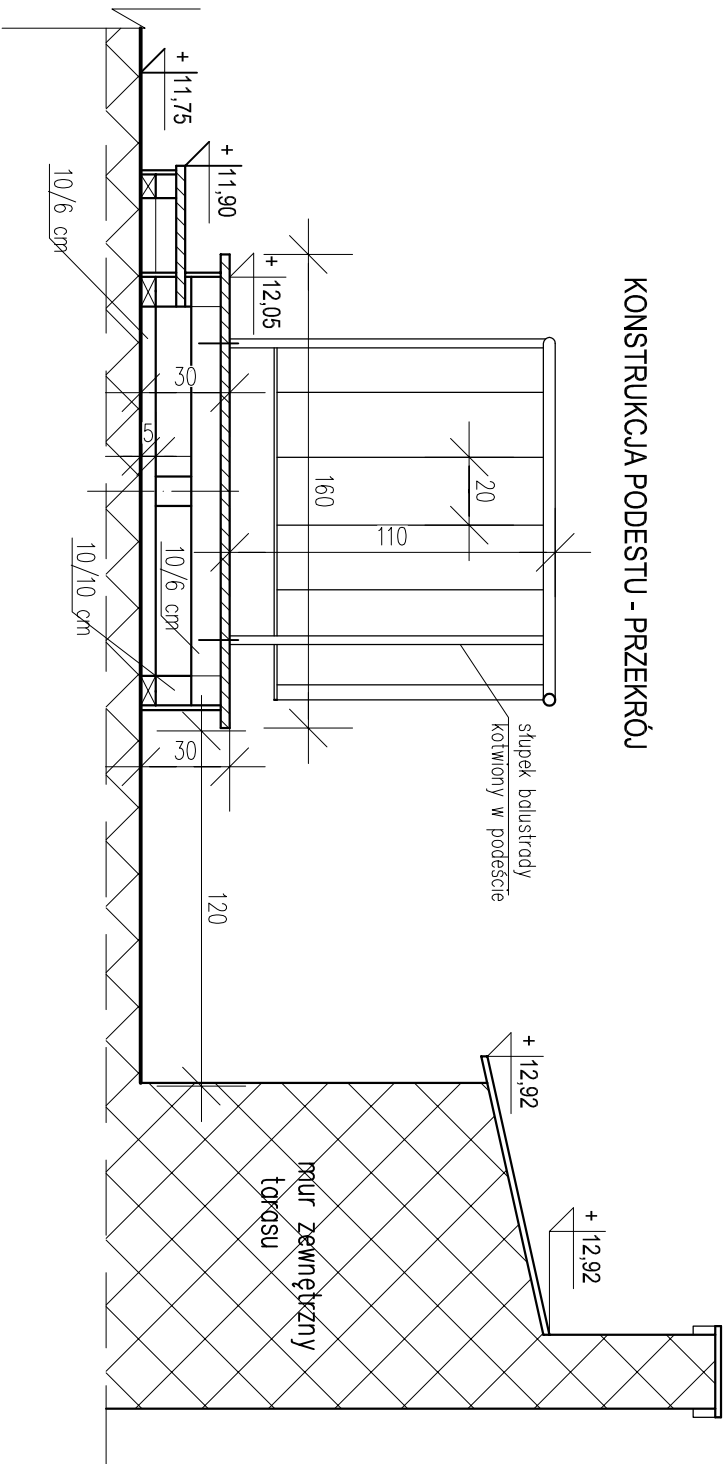

KONSTRUKCJA PODESTU - RZUT

PODEST NA TARASIE WIDOKOWYM
- WIDOK Z GÓRY

PROJEKTOWANIE W BUDOWNICTWIE DARIUSZ MAKUCH Pracownia: 90-030 Łódź ul. Nowa 29/31 tel. 504 74 05 06 mail: dmakuch1@wp.pl <mailto:dmakuch1@wp.pl>			
Tytuł projektu PROJEKT REMONTU BUDYNKÓW MULTIMEDIALNEGO CENTRUM HISTORII BASZTY GEN. KLIČKIEGO DZ.NR EWID. 2920, 2953/4. OBRĘB 0009 (ZIELKÓWKA)			
Obiekt Budynek baszty Łowicz, ul. Basztowa 2 i 1 Maja 1 JEDNOSTKA EWIDENCYJNA ŁOWICZ, OBRĘB 0002, DZIAŁKA NR 2920, 2953/4.			
Branża ARCHITEKTURA			
Faza PROJEKT ARCHITEKT. BUDOWLANY			
Typu rysunku PODEST NA TARASIE WIDOKOWYM STAN PROJEKTOWANY			Skala 1:25
Projektował mgr inż arch. Dariusz Makuch specjalność: architektoniczna nr upr. 19 / 92 / WL	Podpis		
Opracowała arch. Małgorzata Rejment			
Data opracowania		Strona:	Nr rysunku A-6