


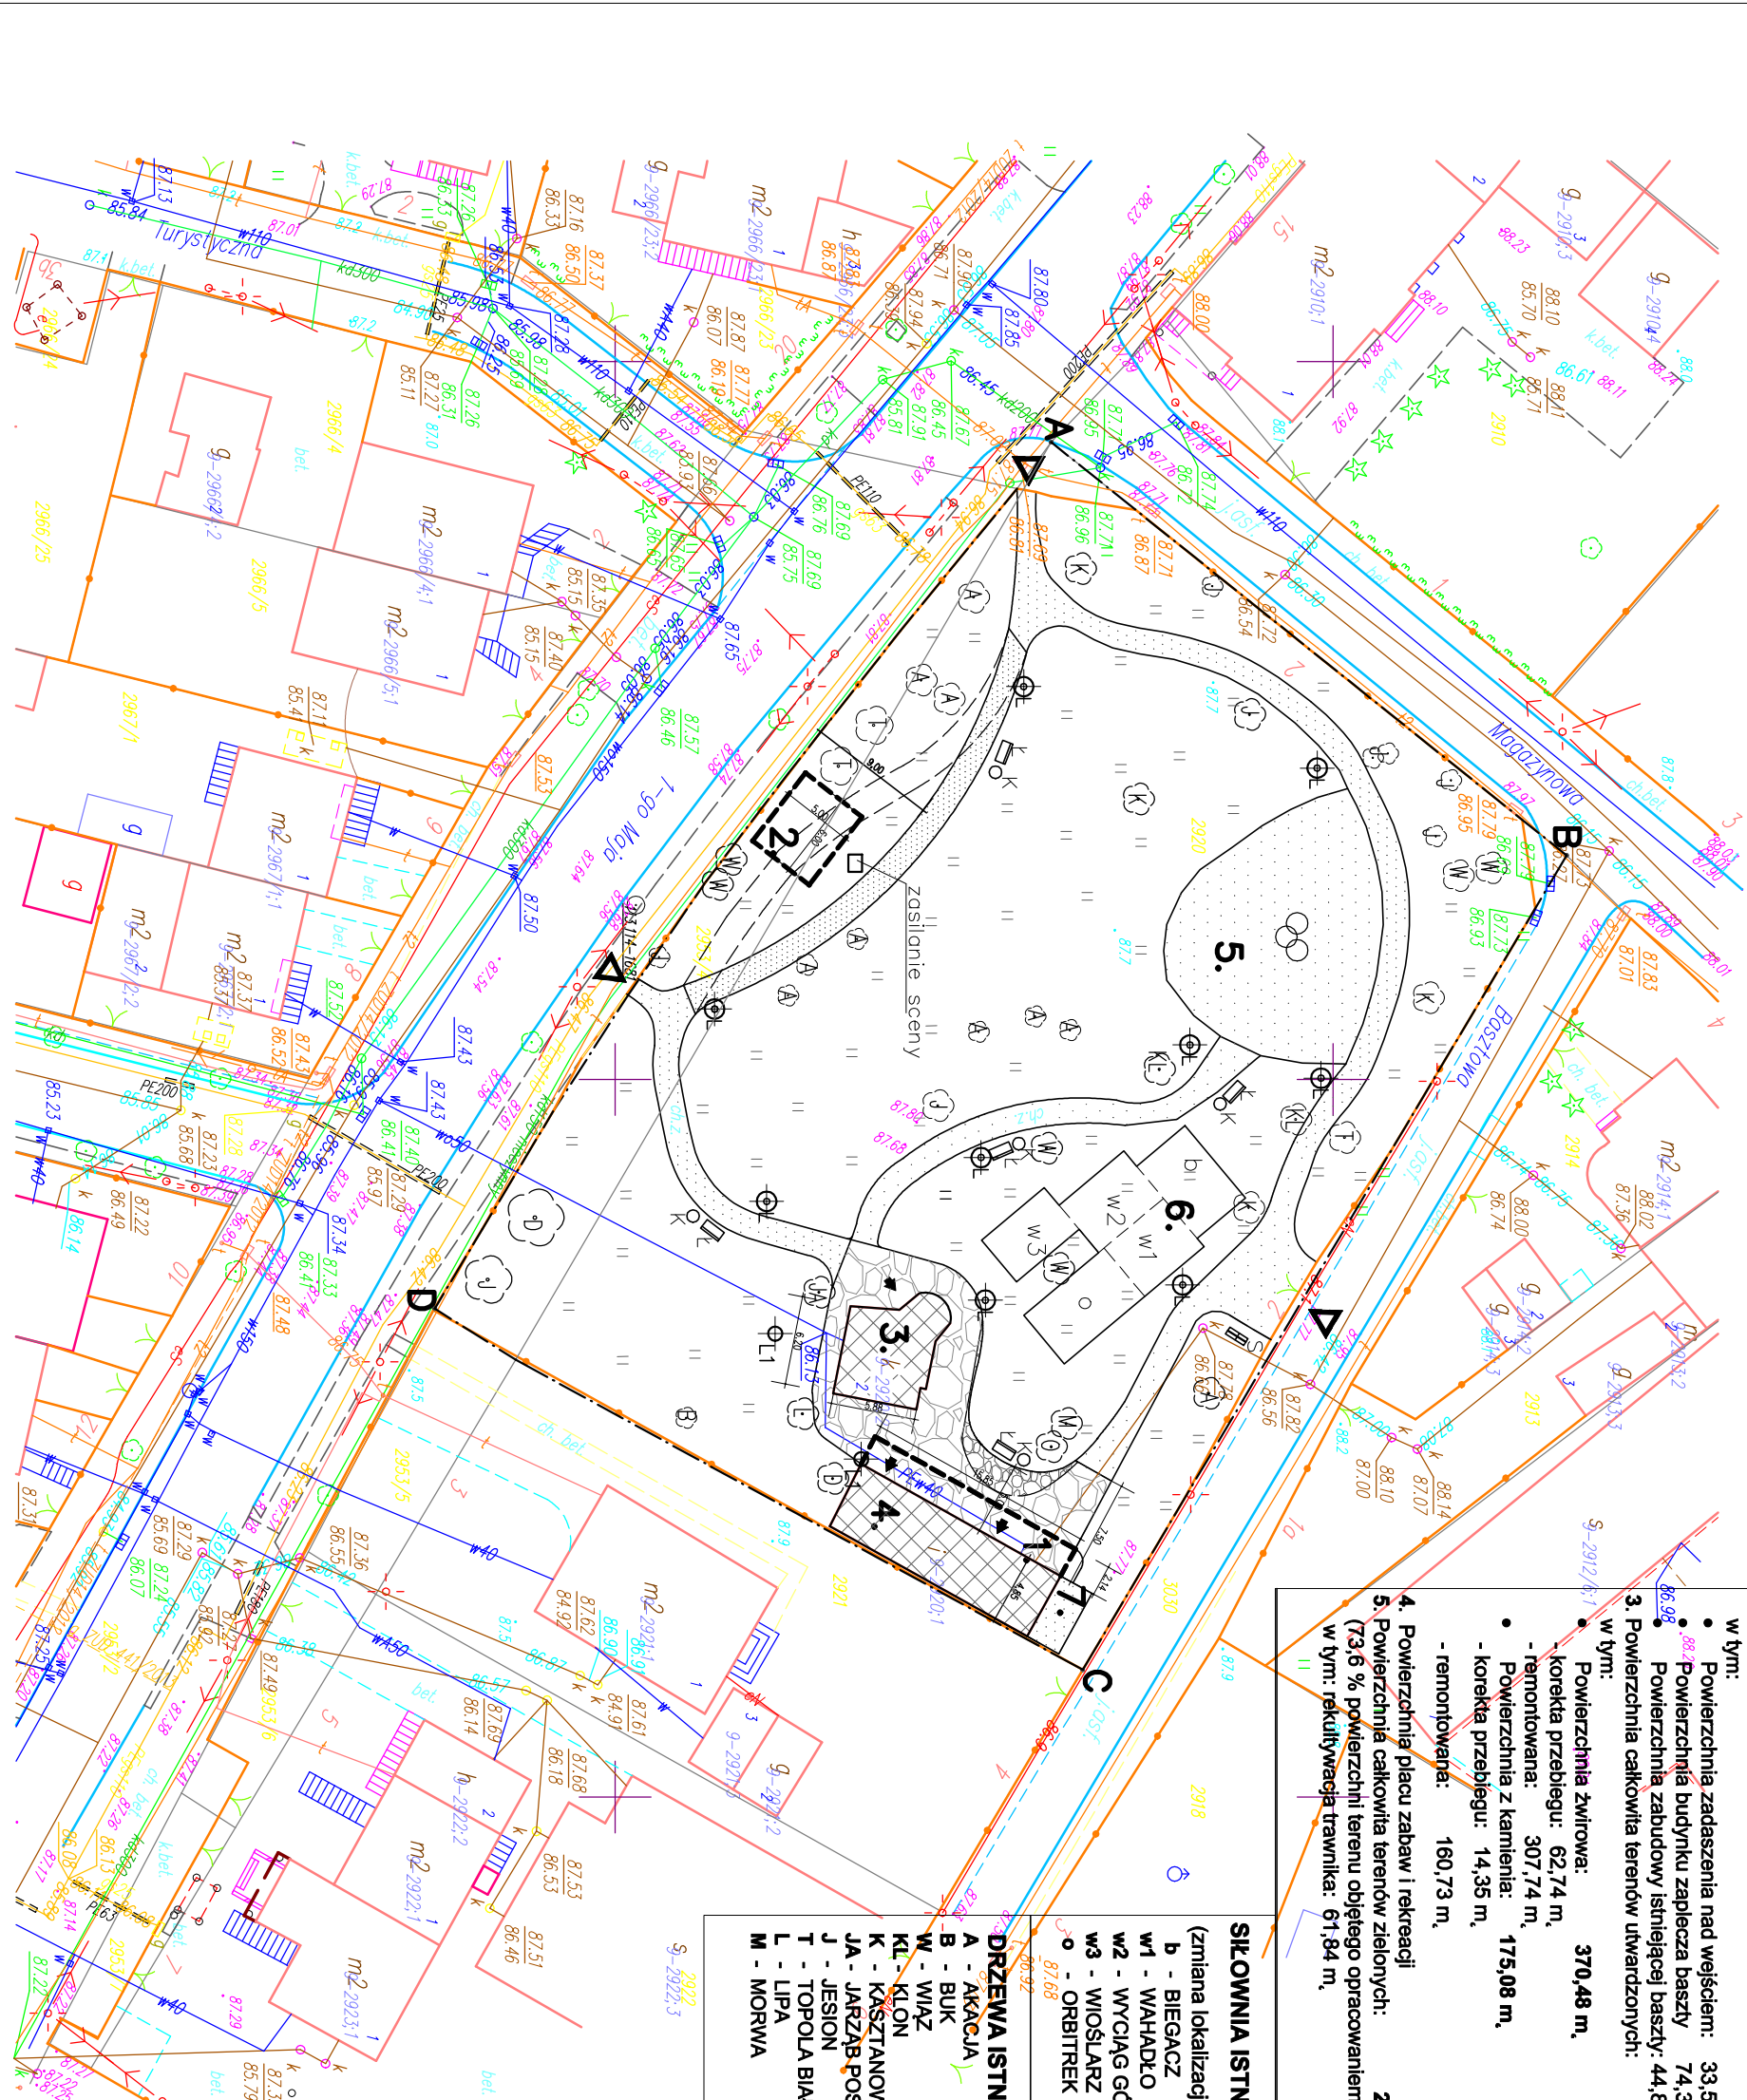

BILANS TERENU:

1. Powierzchnia obszaru opracowania: 3458,36 m,
2. Powierzchnia zabudowy: 152,70 m,
w tym:
• Powierzchnia zadaszczenia nad wejściem: 33,52 m,
• Powierzchnia budynku zaplecza baszy: 74,33 m,
• Powierzchnia zabudowy istniejącej baszy: 44,85 m,
3. Powierzchnia całkowita terenów utwardzonych: 545,56 m,
w tym:
• Powierzchnia żwirowa: 370,48 m,
• korekta przebiegu: 62,74 m,
• remontowana: 307,74 m,
• Powierzchnia z kamienia: 175,08 m,
• korekta przebiegu: 14,35 m,
• remontowana: 160,73 m,
4. Powierzchnia placu zabaw i rekreacji 213,14 m,
5. Powierzchnia całkowita terenów zielonych: 2546,96 m,
(73,6 % powierzchni terenu objętego opracowaniem)
w tym: rekułtywacja trawnika: 61,84 m,

SIŁOWNIA ISTNIEJĄCA

(zmiana lokalizacji):

- b - BIEGACZ
w1 - WAHADŁO
w2 - WYCİĄG GÓRNY
w3 - WIOŚLARZ
o - ORBITREK

DRZEWA ISTNIEJĄCE:

- A - AKACJA
B - BUK
W - WIAZ
KL - KLON
K - KASZTANOWIEC
JA - JARZĄB POSPOLITY
J - JESION
T - TOPOLA BIAŁA
L - LIPA
M - MORWA

LEGENDA (cz. graficzna):

A-B-C-D-A - ZAKRES OPRAWOWANIA

OBIEKTY PROJEKTOWANE:

1. ZADASZENIE WEJŚCIA BUDYNKU
ZAPLECZA BASZTY
2. LOKALIZACJA SCENY ROZBIERANEJ

INNE ELEMENTY PROJEKTOWANE:

- LAWKA 5 szt.
LATARNIA 9 szt.
OŚWIEPLENIE BASZTY 2 szt.
KOSZ NA ŚMIECI 5 szt.
STOLAK NA ROWERY 2/ 5 rowerów
NAWIERZCHNIA ŻWIROWA
NAWIERZCHNIA Z KAMIENIA
REKULTYWACJA TRAWNIKA
ŚCIEŻKI DO LIKWIDACJI
WEJŚCIA DO PARKU
WEJŚCIA DO BUDYNKU

OBIEKTY ISTNIEJĄCE:

3. BUDYNEK BASZTY GEN. KLICKIEGO
4. BUDYNEK ZAPLECZA BASZTY
5. PLAC ZABAW
6. SIŁOWNIA TERENOWA - ZMIANA LOKALIZACJI
7. UTWARDZENIE NA POJEJMN. ŚMIECNIKOWE

PROJEKTOWANIE W BUDOWNICTWIE DARIUSZ MAKUCH

Pracownia: 90-030 Łódź ul. Nowa 29/31 tel. 504 74 05 06
mail: drnakuch1@wp.pl <mailto:drnakuch1@wp.pl>

Tytuł projektu

PROJEKT REMONTU BUDYNKÓW MULTIMEDIALNEGO CENTRUM
HISTORII BASZTY GEN. KLICKIEGO
DZNR EMD. 2920, 2953/4. OBRĘB 0009 (ZIELKÓWKA)

Branża ARCHITEKTURA

Faza PROJEKT ARCHITEKT. BUDOWLANY

Tytuł rysunku

PROJEKT
ZAGOSPODAROWANIA

Skala
1:500

Projektował
mgr inż arch. Dariusz Makuch
specjalność: architektoniczna
nr upr. 19 / 92 / WŁ

Podpis

Opracowała
arch. Małgorzata Rejment

Data opracowania

grudzień 2018.

Strona:

Nr rysunku

A-0

Potwierdzam zgodność mapy
z oryginałem mapy do celów
projektowych