


MATERIAŁY:

1. UZUPELNIENIE TYNKÓW - TYNKI WAPIENNEW KOLORZE BIEL WAPIENNA RAL 9003..
 2. ŚCIANY MALOWANE FARBĄ MINERALNĄ W KOLORZE BIEL WAPIENNA RAL 9003
 3. ELEMENTY METALOWE SCHODÓW KLATKI SCHODOWEJ MALOWANE FARBĄ FARBĄ DO METALU W KOLORZE GRAFITOWYM RAL 7043
 4. PODŁOGI I STOPNIE SCHODÓW KLATKI SCHODOWEJ ZAIMPREGNOWANE, MALOWANE LAKIEREM BEZBARWNYM, DRZWI DREWNIANE, ZAIMPREGNOWANE, LAKIEROWANE, UTRZYMANE W ISTNIEJĄCEJ KOLORYSTYCE:
 5. PODEST WIDOKOWY NA LEKIEJ KONSTRUKCJI DREWNIANEJ Z BALUSTRADĄ WYS. 1,10 m.
 6. DREWNO ZAIMPREGNOWANE, MALOWANE LAKIEREM BEZBARWNYM.
- BALUSTRADA KUTA.

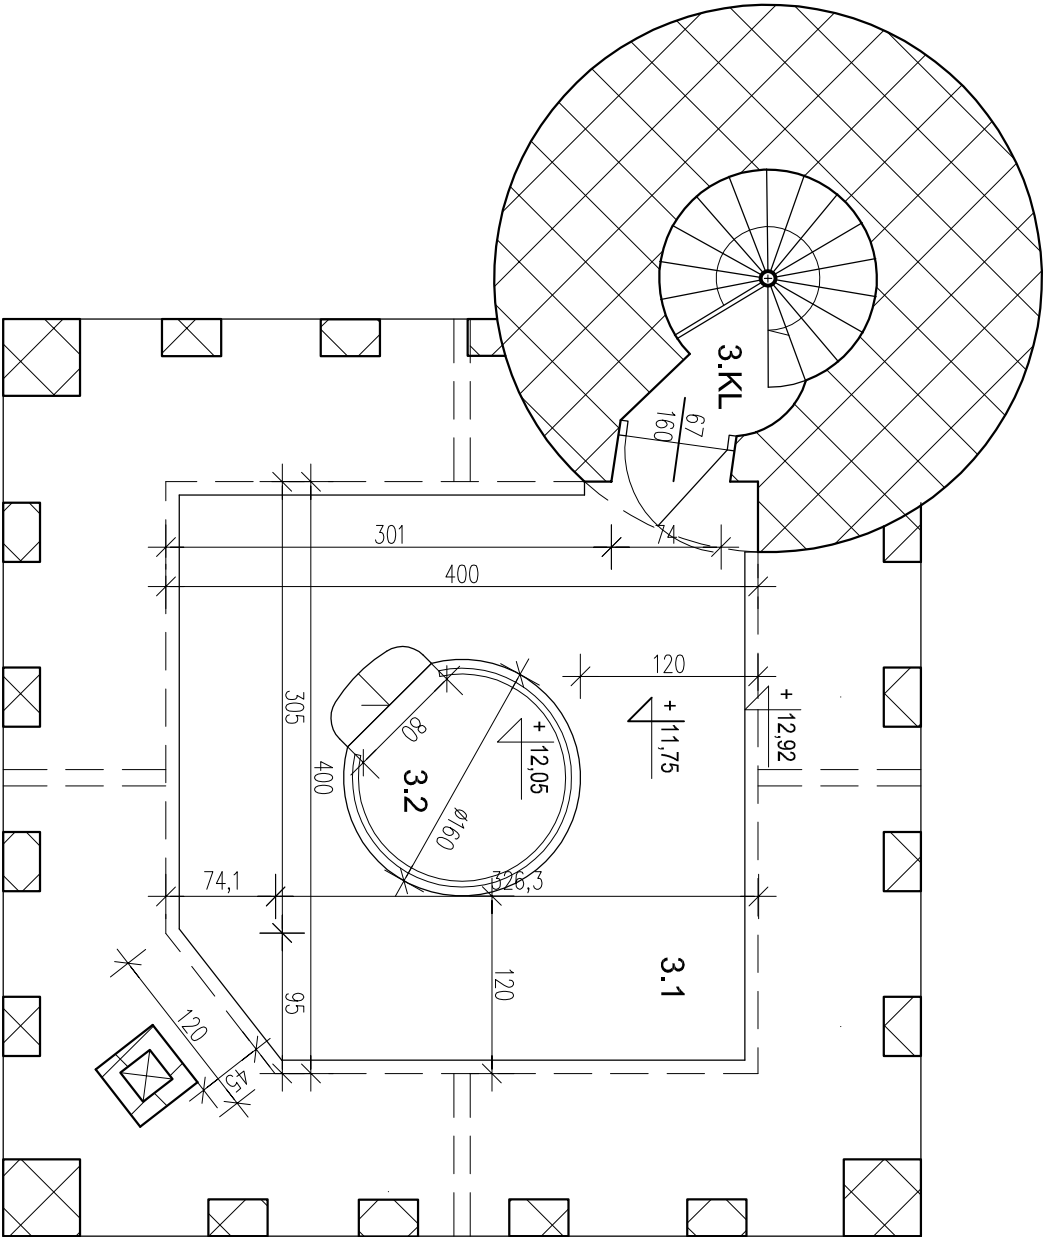

NR	NAZWA POMIESZCZENIA	POW. m ²
3.KL	Klatka schodowa	1,85
3.1	Taras	15,65
RAZEM POW. UŻYTK. TARASU:		17,50
3.2	Podest widokowy	2,01

PROJEKTOWANIE W BUDOWNICTWIE DARIUSZ MAKUCH		
Pracownia: 90-030 Łódź ul. Nowa 29/31 tel. 504 74 05 06 mail: dmakuch1@wp.pl <mailto:dmakuch1@wp.pl>		
Tytuł projektu PROJEKT REMONTU BUDYNKÓW MULTIMEDIALNEGO CENTRUM HISTORII BASZTY GEN. KLICKIEGO DZ.NR EWID. 2920, 2953/4. OBRĘB 0009 (ZIELKÓWKA)		
Obiekt Budynek baszty Łowicz, ul. Basztowa 2 i 1 Maja 1 JEDNOSTKA EWIDENCYJNA ŁOWICZ; OBRĘB 0002, DZIAŁKA NR 2920, 2953/4.		
Branża ARCHITEKTURA		
Faza PROJEKT ARCHITEKT. BUDOWLANY		
Tytuł rysunku RZUT 3 PIĘTRA - TARASU WIDOKOWEGO STAN PROJEKTOWANY	Skala 1:50	
Projektował mgr inż arch. Dariusz Makuch specjalność: architektoniczna nr upr. 19 / 92 / WŁ	Podpis	
Opracowała arch. Małgorzata Rejment		
Data opracowania grudzień 2018.	Strona:	Nr rysunku A-5