


MAPA SYTUACYJNO - WYSOKOŚCIOWA
do celów projektowych
Skala 1:500

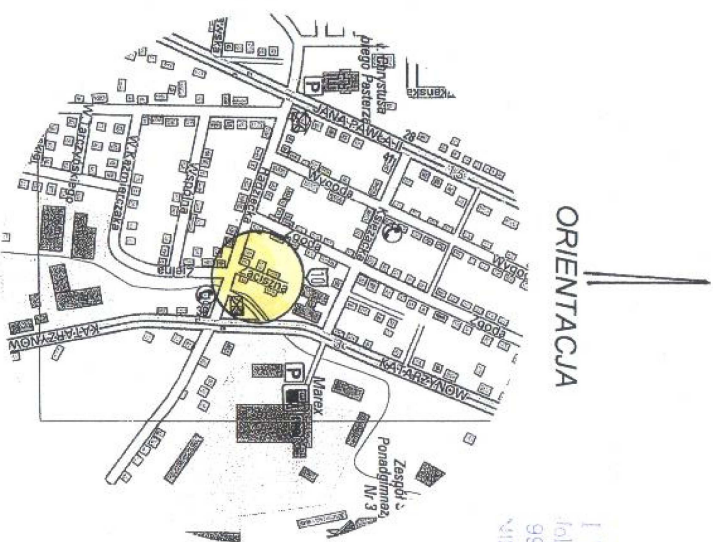

USŁUGI GEODEZYJNE
I WYCENA NIERUCHOMOŚCI
Jolanta Duszyk, Zbigniew Duszyk, Sp. z o.o.
99-400 Łowicz, os. Dąbrowskiego 24
NIP 8341882615, REGON 140478217

SKALA 1 : 10 000

Jedn. Ewid.: 100501_1 Miasto Łowicz
obręb: 5 - Kostka
obiekt: ul. Zaczyszna
dz. nr : 4479/2, 4983
GK.6642.1.482.2019
układ współrzędnych prostokątnych płaskich "2000"
układ wysokościowy Amsterdamski 2007

Uwaga: W obrębie opracowania nie znajduje się punkt osnowy geodezyjnej podlegający ochronie.
Nie wyklucza się istnienia urządzeń podziemnych wybudowanych, ale nie zgłoszonych przez inwestora do inwentaryzacji.


Granice działki nr 4479/2, 4983 są zgodne ze stanem istniejącym w ewidencji gruntów i budynków.

Przedstawiona sytuacja w zakresie opracowania jest zgodna ze stanem na gruncie na dzień 02.04.2019r.

Nie wykonano badania zapisów KW/
Brak informacji o istnieniu służebności przejazdu,
grunтовой przejazdu lub (drogi koniecznej).

GEODETA UPRAWNIANY
mgr inż. Zbigniew Duszyk
99-400 Łowicz, os. Dąbrowskiego 24
tel. 46 830 34 21
E-mail: MGPIB.Nr14483

Podpisz się, że niniejszy dokument został opracowany na podstawie danych geodezyjnych i kartograficznych, których rezultatem zawiera opis techniczny wpisany do ewidencji nieruchomości państwowego zasobu geodezyjnego i kartograficznego	STAROSTA ŁOWICZKI P.1005 - 2019.653
Organ prowadzący państwowy zasób geodezyjny i kartograficzny Identyfikator ewidencyjny materiału zawodu - opisu technicznego	2019-05-08 STANOWISKO Maria Ciska
Data wpisania opisu technicznego do ewidencji nieruchomości państwowego zasobu geodezyjnego i kartograficznego	
Imię, nazwisko i podpis osoby reprezentującej organ	

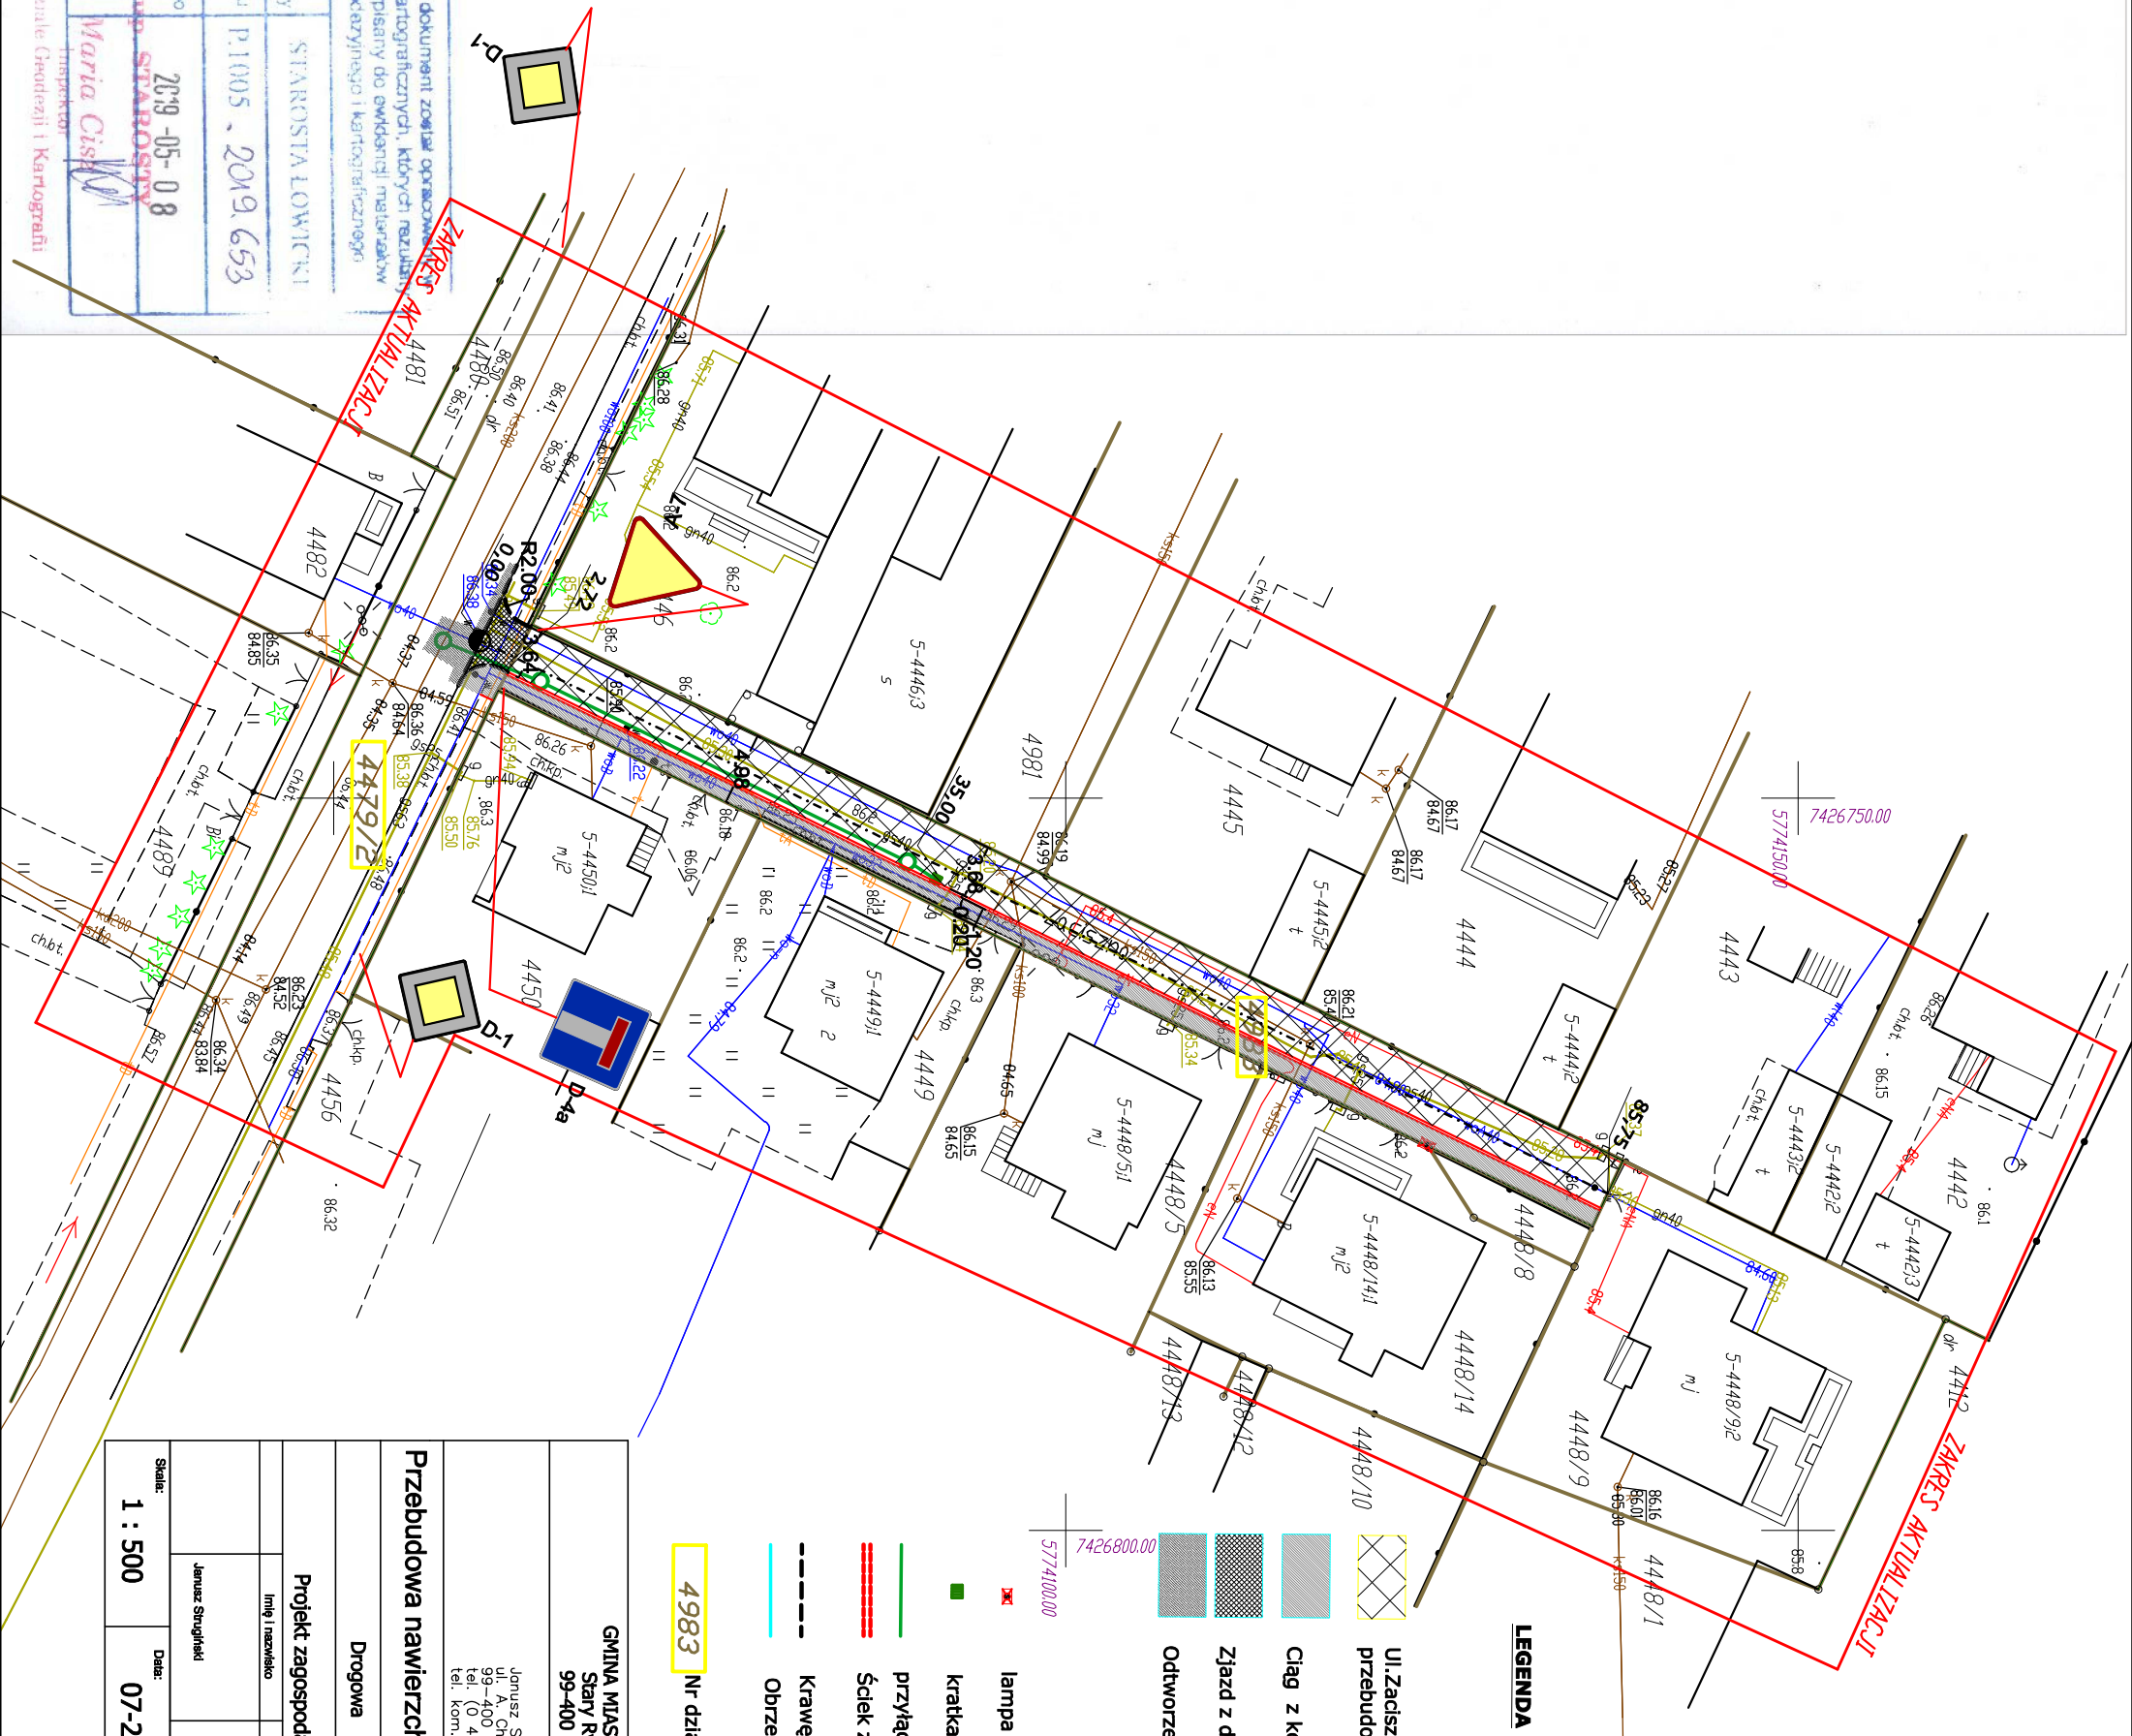

LEGENDA

Ul. Zaczyszna z kostki brukowej - szara Behaton - przebudowa

Ciąg z kostki brukowej - grawitowej Holand

Zjazd z drogi ul. Książekiej - szara Behaton

Odtworzenie nawierzchni asfaltowej

lampa solarna Venus E-20 W h- 5,0 m

kratka deszczowa

przyłącze do kratki ø200

Ściek z kostki betonowej czerwonej gr 6 cm holand

Krawężnik betonowy 15x30 obniżony - projektowany

Obrys betonowy 8x30 - projektowane

4983 Nr działek objęte projektem

GINNA MIASTO ŁOWICZ
Stary Rynek 1
99-400 Łowicz

Janusz Strugiński
ul. A. Gromieńskiego 48
50-100 Łódź
tel. (0 46) 830 20 72
tel. kom. 0 663 753 996

Przebudowa nawierzchni ul. Zaczysznej w Łowiczu

Drogonia

Projekt zagospodarowania działki

Imię i nazwisko Upewnienia Podpis

Janusz Strugiński L000212200004

Skala: 1 : 500 Data: 07-2019 2