ŚCIEK Z KOSTKI BETONOWEJ

Kostka betonowa gr 6 cm w kolorze czerwonym typ Holand

Podsypka piaskowo-cementowa gr 5 cm

Tłuczeń kamienny łamany gr 23 cm

Podsypka piaskowa gr 10 cm

NAWIERZCHNIA CHODNIKOWA Z KOSTKI BETONOWEJ

Kostka betonowa gr 8 cm Holland

Podsypka piaskowo-cementowa gr 5 cm

Tłuczeń kamienny łamany gr 15 cm

Podsypka piaskowa gr 10 cm

NAWIERZCHNIA DROGI Z KOSTKI BETONOWEJ

Kostka betonowa gr 8 cm Behaton

Podsypka piaskowo-cementowa gr 5 cm

Tłuczeń kamienny łamany gr 23 cm

Podsypka piaskowa gr 10 cm

NAWIERZCHNIA ZJAZDU Z KOSTKI BETONOWEJ

Kostka betonowa gr 8 cm Holland

Podsypka piaskowo-cementowa gr 5 cm

Tłuczeń kamienny łamany gr 15 cm

Podsypka piaskowa gr 10 cm

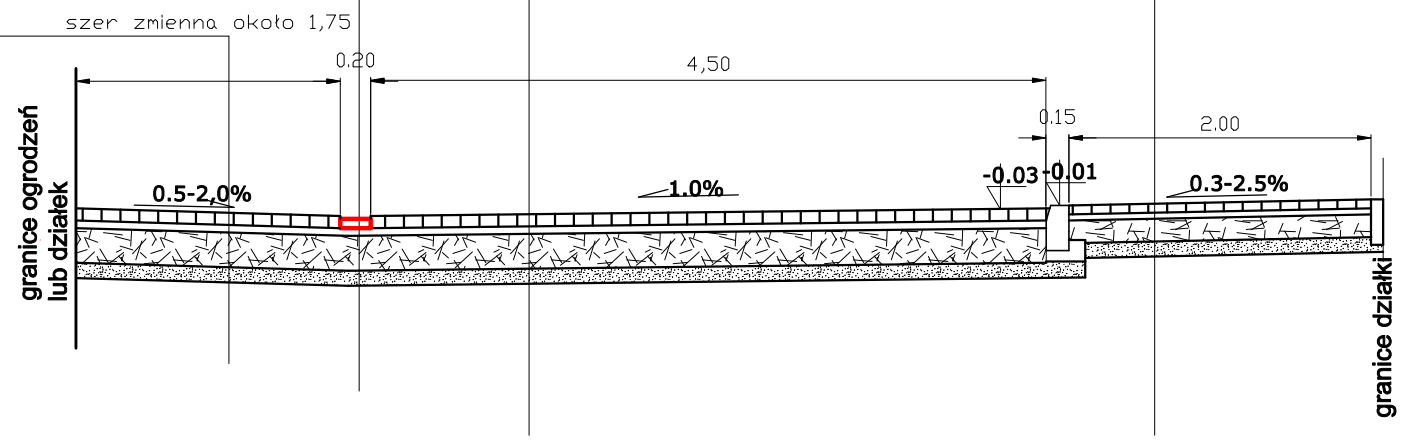

Przekrój 1 - 1

GMINA MIASTO ŁOWICZ
Stary Rynek 1
99-400 Łowicz

Janusz Strugiński
ul. A. Chmielińskiej 48
99-400 Łowicz
tel. (0 46) 830 20 72
tel. kom. 0 663 753 996

Przebudowa ul. Dębowej w Łowiczu

Drogowa

Przekrój poprzeczny 1 - 1

	Imię i nazwisko	Uprawnienia	Podpis
	Janusz Strugiński	LOD/0212/ZOOD/04	

Skala:	Data:	
1:50	07-2019	4