


ŚCIEK Z KOSTKI BETONOWEJ

NAWIERZCHNIA DROGI Z KOSTKI
BETONOWEJ

- Kostka betonowa gr 8 cm Behaton
- Podsyпка piaskowo-cementowa gr 5 cm
- Tłuczeń kamienny łamany gr 23 cm
- Podsyпка piaskowa gr 10 cm

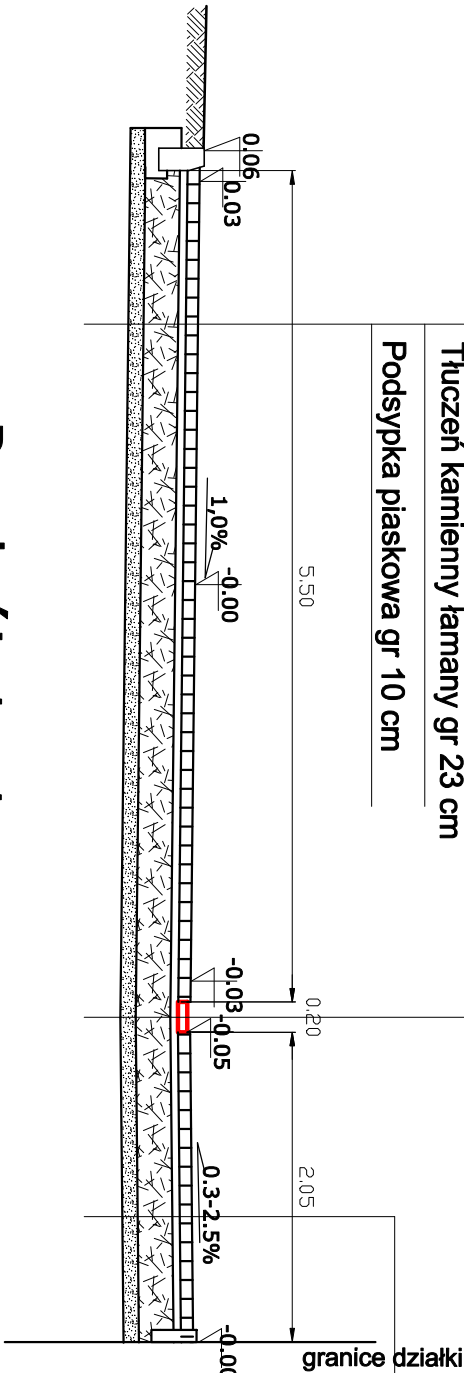

- Kostka betonowa gr 6 cm w kolorze czerwonym typ Holland
- Podsyпка piaskowo-cementowa gr 5 cm
- Tłuczeń kamienny łamany gr 23 cm
- Podsyпка piaskowa gr 10 cm

NAWIERZCHNIA CHODNIKOWA Z
KOSTKI BETONOWEJ

- Kostka betonowa gr 8 cm Holland
- Podsyпка piaskowo-cementowa gr 5 cm
- Tłuczeń kamienny łamany gr 23 cm
- Podsyпка piaskowa gr 10 cm

Przekrój 1 - 1

NAWIERZCHNIA ZJAZDU Z KOSTKI
BETONOWEJ W CZĘŚCI CHODNIKOWEJ

- Kostka betonowa gr 8 cm Holland
- Podsyпка piaskowo-cementowa gr 5 cm
- Tłuczeń kamienny łamany gr 23 cm
- Podsyпка piaskowa gr 10 cm

NAWIERZCHNIA DROGI Z KOSTKI
BETONOWEJ


- Kostka betonowa gr 8 cm Behaton
- Podsyпка piaskowo-cementowa gr 5 cm
- Tłuczeń kamienny łamany gr 23 cm
- Podsyпка piaskowa gr 10 cm

ŚCIEK Z KOSTKI BETONOWEJ

- Kostka betonowa gr 6 cm w kolorze czerwonym typ Holland
- Podsyпка piaskowo-cementowa gr 5 cm
- Tłuczeń kamienny łamany gr 23 cm
- Podsyпка piaskowa gr 10 cm

- Kostka betonowa gr 8 cm Holland
- Podsyпка piaskowo-cementowa gr 5 cm
- Tłuczeń kamienny łamany gr 23 cm
- Podsyпка piaskowa gr 10 cm

- NAWIERZCHNIA ZJAZDU Z KOSTKI
BETONOWEJ W CZĘŚCI CHODNIKOWEJ
- Kostka betonowa gr 8 cm Holland
- Podsyпка piaskowo-cementowa gr 5 cm
- Tłuczeń kamienny łamany gr 23 cm
- Podsyпка piaskowa gr 10 cm

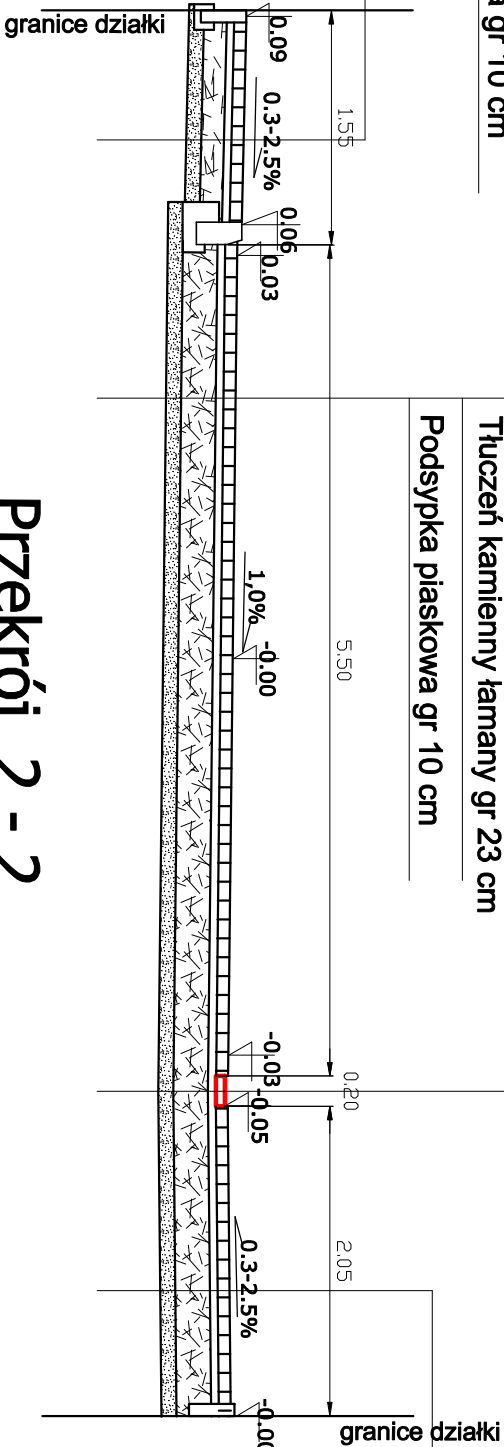

Przekrój 2 - 2

GMINA MIASTO ŁOWICZ Stary Rynek 1 99-400 Łowicz			
Janusz Strugiński ul. Armii Krajowej 48 99-400 Łowicz tel.: (0 46) 850 20 72 tel. kom.: 0 663 753 996			
Przebudowa ul. Jaworowej w Łowiczu			
Drogowa			
Przekrój poprzeczny 1 - 1			
Imię i nazwisko	Uprawnienie	Podpis	
Janusz Strugiński	L0D/0212ZO0D/04		
Skala:		Date:	
1:50		07-2019	4