


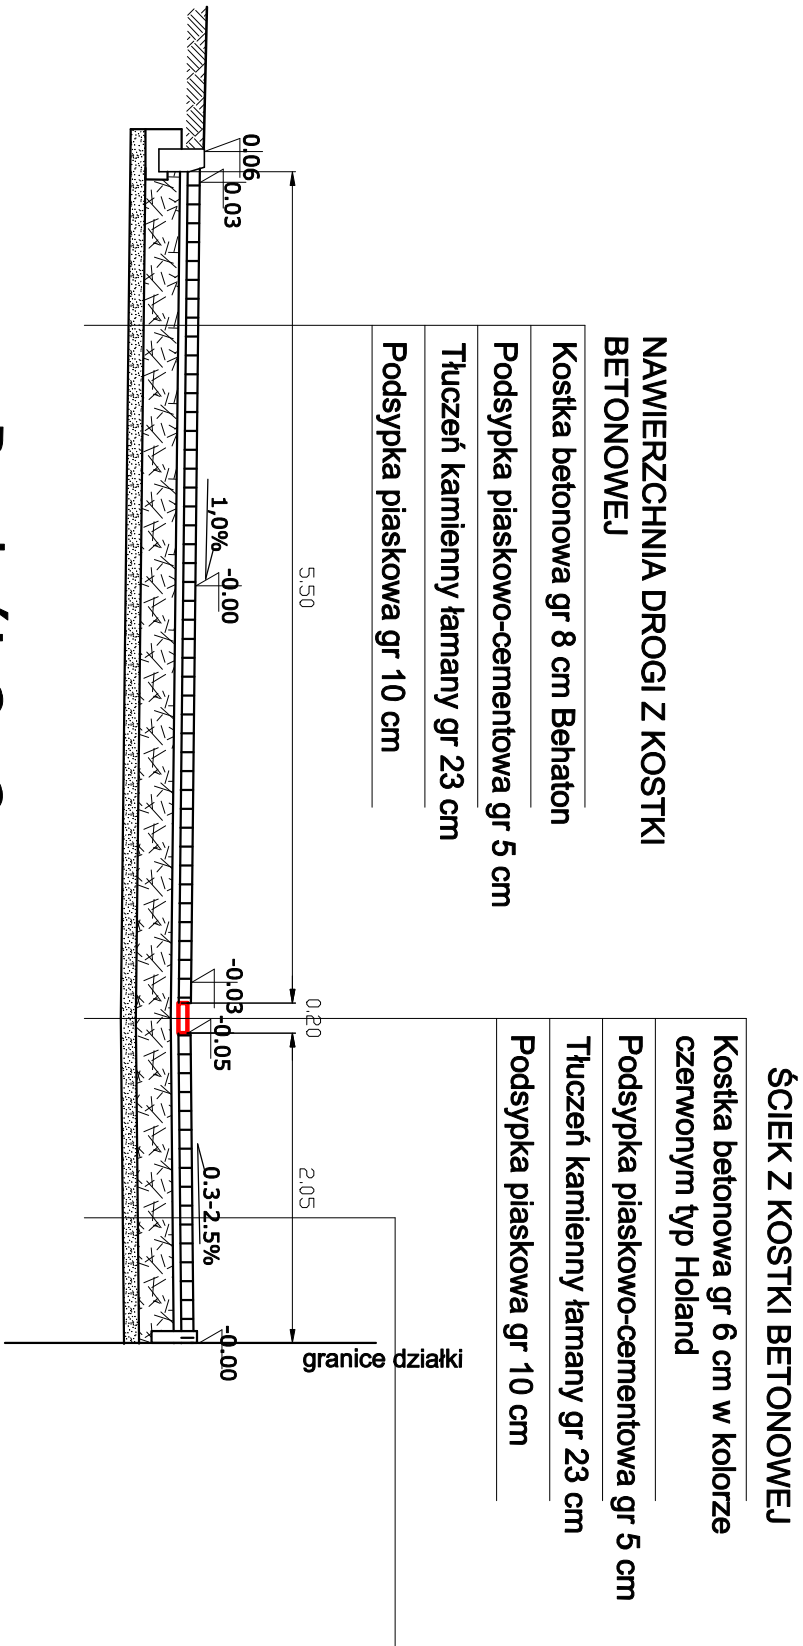

Przekrój 3 - 3

GMINA MIASTO ŁOWICZ			
Stary Rynek 1			
99-400 Łowicz			
Janusz Strugiński			
ul. Armii Krajowej 48			
99-400 Łowicz			
tel.: (0 46) 830 20 72			
tel. kom.: 0 663 753 996			
Przebudowa ul. Jaworowej w Łowiczu			
Drogowa			
Przekrój poprzeczny 3 - 3			
Imię i nazwisko	Uprawnienie	Podpis	
Janusz Strugiński	LOD/O212ZOO/D/04		
Skala:	Date:		
1:50	07-2019	5	