

MAPA SYTUACYJNO - WYSOKOŚCIOWA
do celów projektowych
Skala 1:500

ORIENTACJA



SKALA 1: 10 000

Jedn. Ewid.: 100501_1 Miasto Łowicz
obręb: 4 - Korabka
obiekt: ul. Jaworowa
dz. nr : 1013/37
GK.6642.1.482.2019
układ współrzędnych prostokątnych płaskich "2000"
układ wysokościowy Amsterdam 2007

Uwaga: W obrębie opracowania nie znajduje się punkt osnowy geodezyjnej podlegający ochronie.
Nie wyklucza się istnienia urządzeń podziemnych wybudowanych, ale nie zgłoszonych przez inwestora do inwentaryzacji.

Granice działki nr 1013/37 są zgodne ze stanem istniejącym w ewidencji gruntów i budynków.

Przedstawiona sytuacja w zakresie opracowania jest zgodna ze stanem na gruncie na dzień 02.04.2019r.


Nie wykonano badania zapisów KW.
Brak informacji o istnieniu służebności przejazdu, gruntowej przejścia lub (drogi koniecznej).

GEODETA UPRAWNIENY
mgr inż. Zbigniew Duszczyk
99-400 Łowicz, os. Dąbrowskiego 24
tel. 46 830 34 21
P.n. MGP:B Nr 14483

Poświadczam, że niniejszy dokument został opracowany w wyniku prac geodezyjnych i kartograficznych, których rezultaty zawiera opisanie techniczne wpisane do ewidencji materiałów państwowego zasobu geodezyjnego i kartograficznego.	
Organ prowadzący państwowy zasób geodezyjny i kartograficzny	STAROSTA ŁOWICKI
identyfikator ewidencyjny materiału zasobu - opisanie techniczne	P.1005 - 2019.653
Data wpisania opisu technicznego do ewidencji materiałów zasobu	2019-05-08
Imię, nazwisko i podpis osoby reprezentującej organ	z up. STANISŁAW Maria Cisz Inspektor Wydział Geodezji i Kartografii

LEGENDA

- Ul. Jaworowa z kostki brukowej - szara Behaton - przebudowa
- Ciąg pieszy z kostki brukowej - grafitowej Holand
- Wjazdy z kostki przebudowa
- Nawierzchnia do regulacji
- kratka deszczowa
- przyłącze do kratki ø200
- Ściek z kostki betonowej czerwonej gr 6 cm holand
- Obrzeże betonowe 8x30 - projektowane
- Krawężnik betonowy 15x30 obniżony - projektowany
- 7066 Nr działek objęte projektem

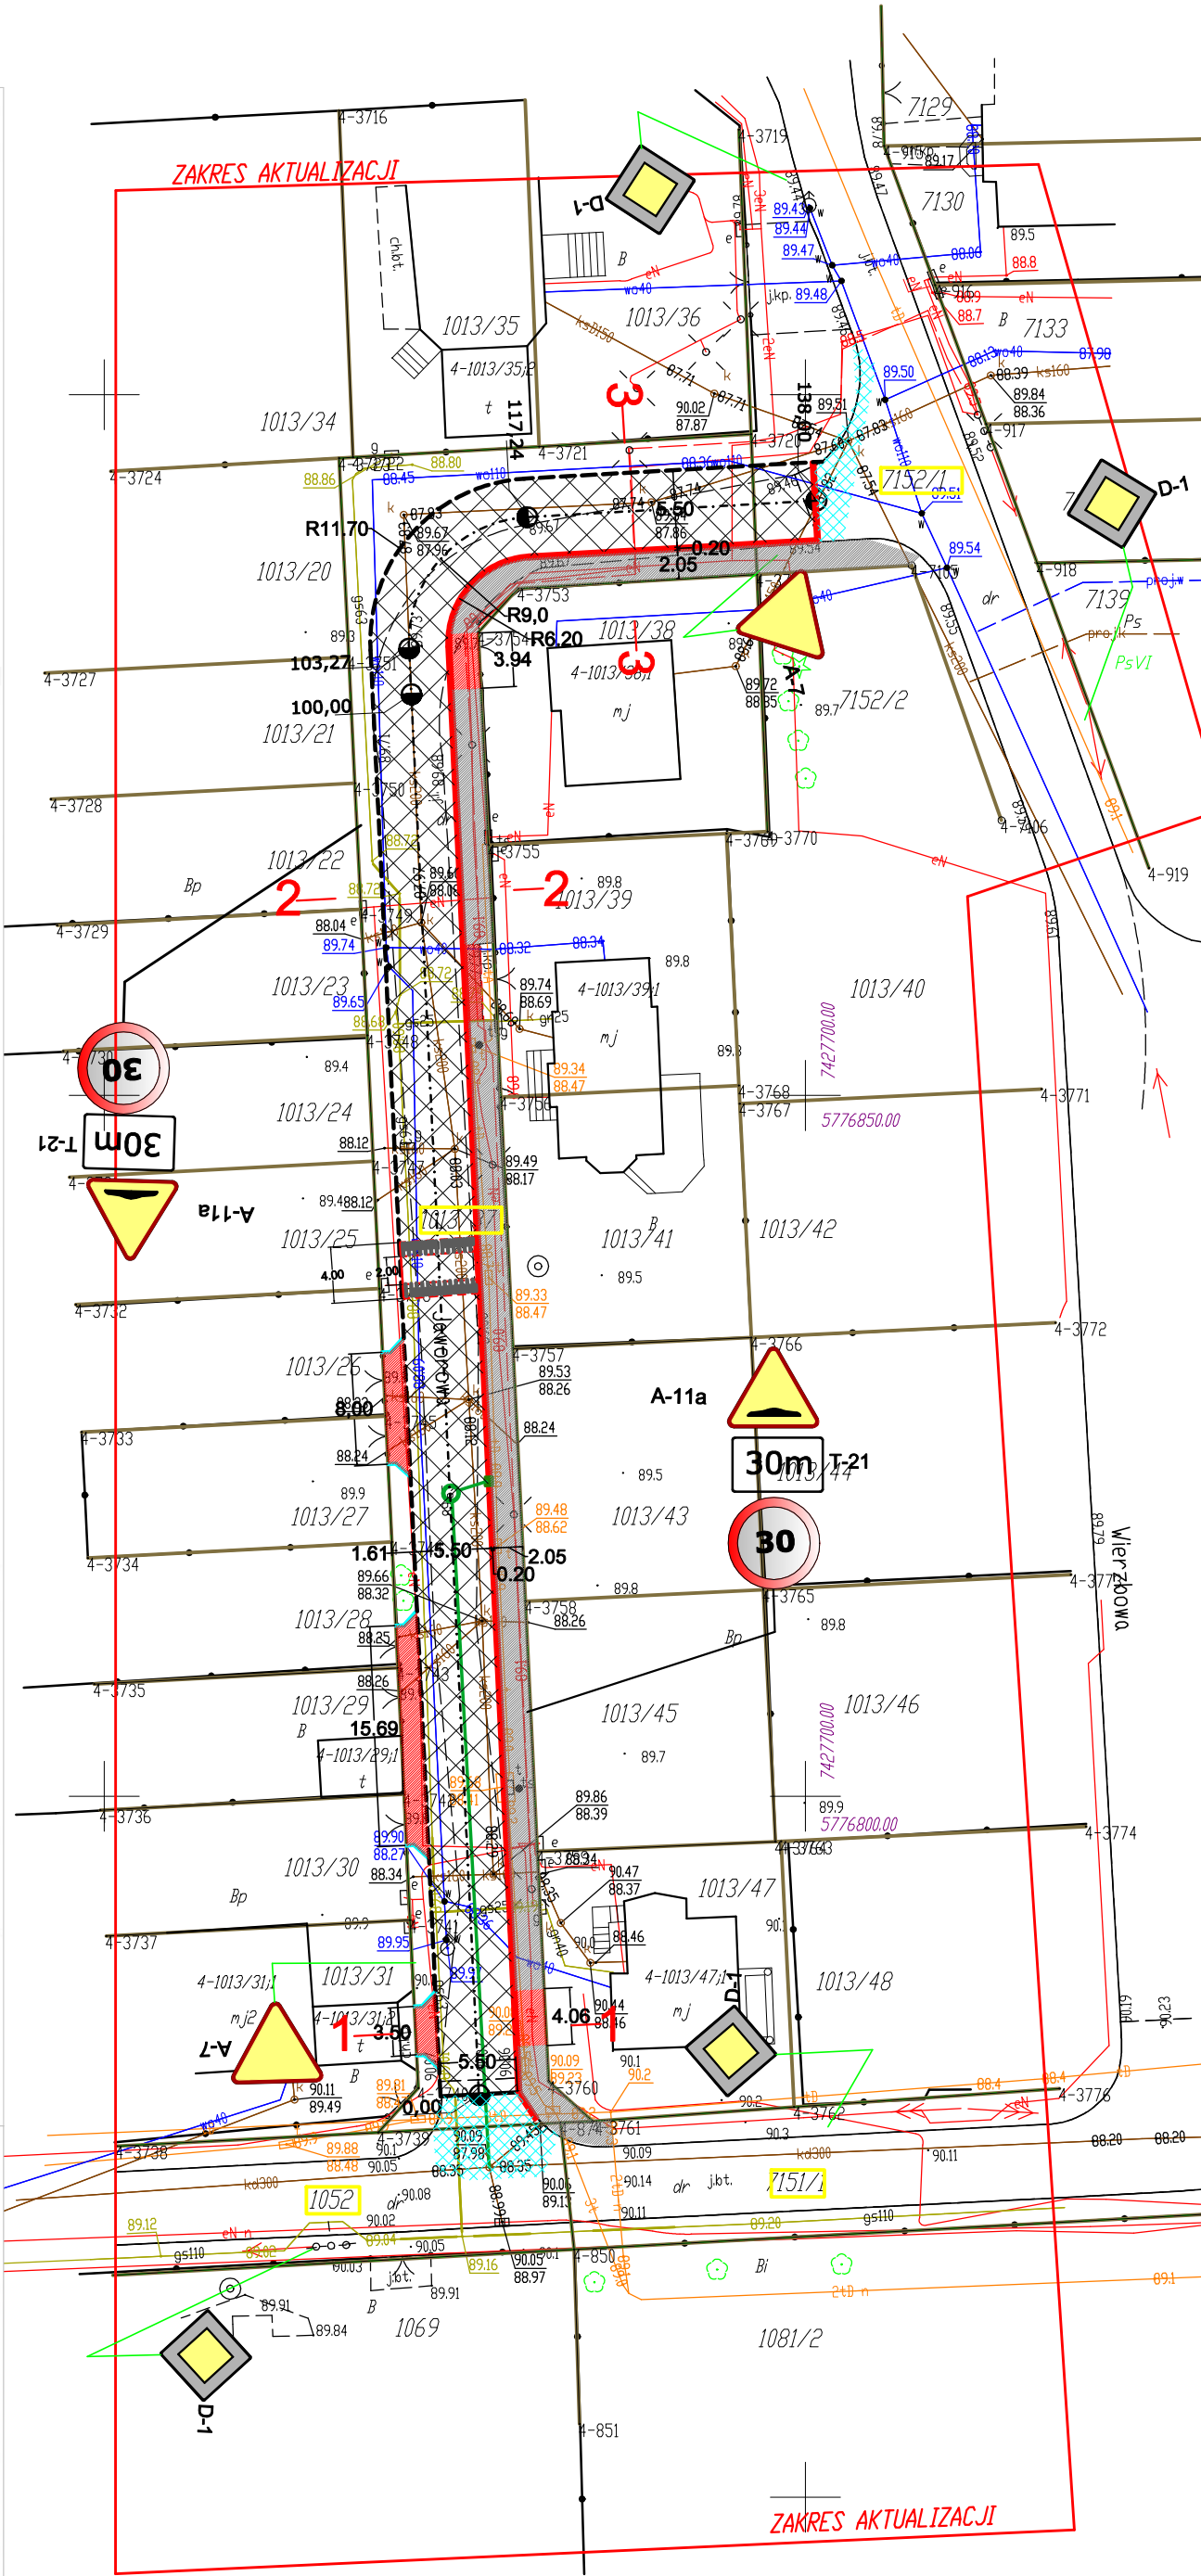

GMINA MIASTO ŁOWICZ Stary Rynek 1 99-400 Łowicz			
Janusz Strugiński ul. A. Chmielińskiej 48 99-400 Łowicz tel. (0 46) 830 20 72 tel. kom. 0 663 753 996			
Przebudowa ul. Dębowej w Łowiczu			
Drogowa			
Projekt zagospodarowania działki - projekt drogi			
Imię i nazwisko	Uprawnienia	Podpis	
Janusz Strugiński	LOD/0212/ZOOD/04		
Skala:	Data:		
1 : 500	07-2019	2	