



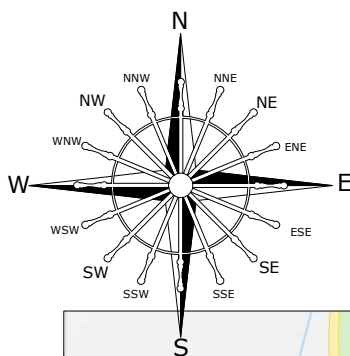

Miasto Łowicz

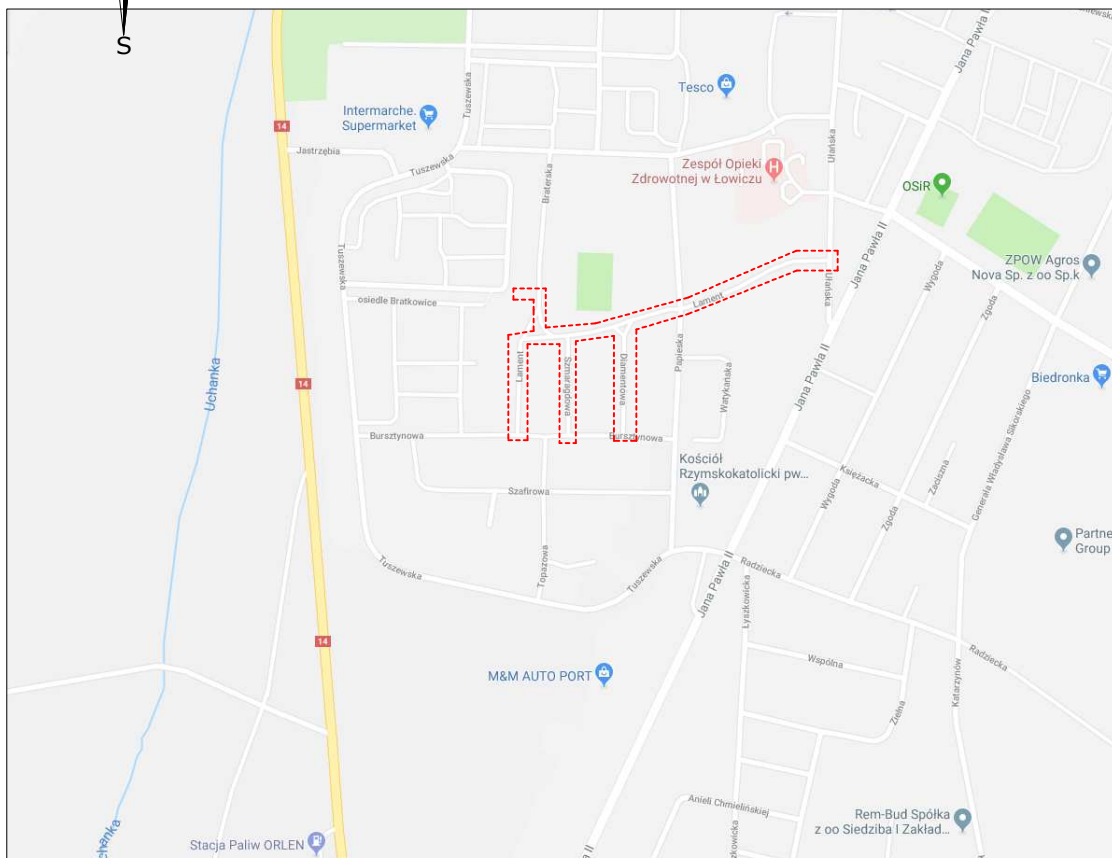

Nazwa opracowania:

PROJEKT BUDOWLANY

roads
projekt

Martyna Szewczyk
ul. Iwaszkiewicza 4/2
96-100 Skierniewice

Inwestor:

Miasto Łowicz
ul. Stary Rynek 1 99-400 Łowicz



Nazwa obiektu:

Przebudowa ulicy Błogosławionej Bolesławy Lament, ul. Szmaragdowej,
ul. Diamentowej na os. Bratkowice

Adres inwestycji:

ul. Bł. Bolesławy Lament, Szmaragdowa, Diamentowa, Braterska
m. Łowicz pow. łowicki woj. łódzkie

Tytuł rysunku:

Orientacja

Funkcja

Imię i nazwisko

Podpis

BRANŻA DROGOWA

Projektował:

mgr inż. Marcin Szewczyk
upr. bud. nr LOD/2128/POOD/13
do projektowania bez ograniczeń
w specjalności drogowej
upr. bud nr LOD/2688/OWOD/15
do kierowania robotami budowlanymi bez
ograniczeń w specjalności inżynierii drogowej

BRANŻA SANITARNA

Projektował:

mgr inż.
Sławomir Łuczywek

Stadium
P.Z.T.

Nr
rys.

1

Data: grudzień 2018 r.

Skala: 1 : 10 000