




Profil podłużny - ul. Błogosławionej Bolesławy Lament

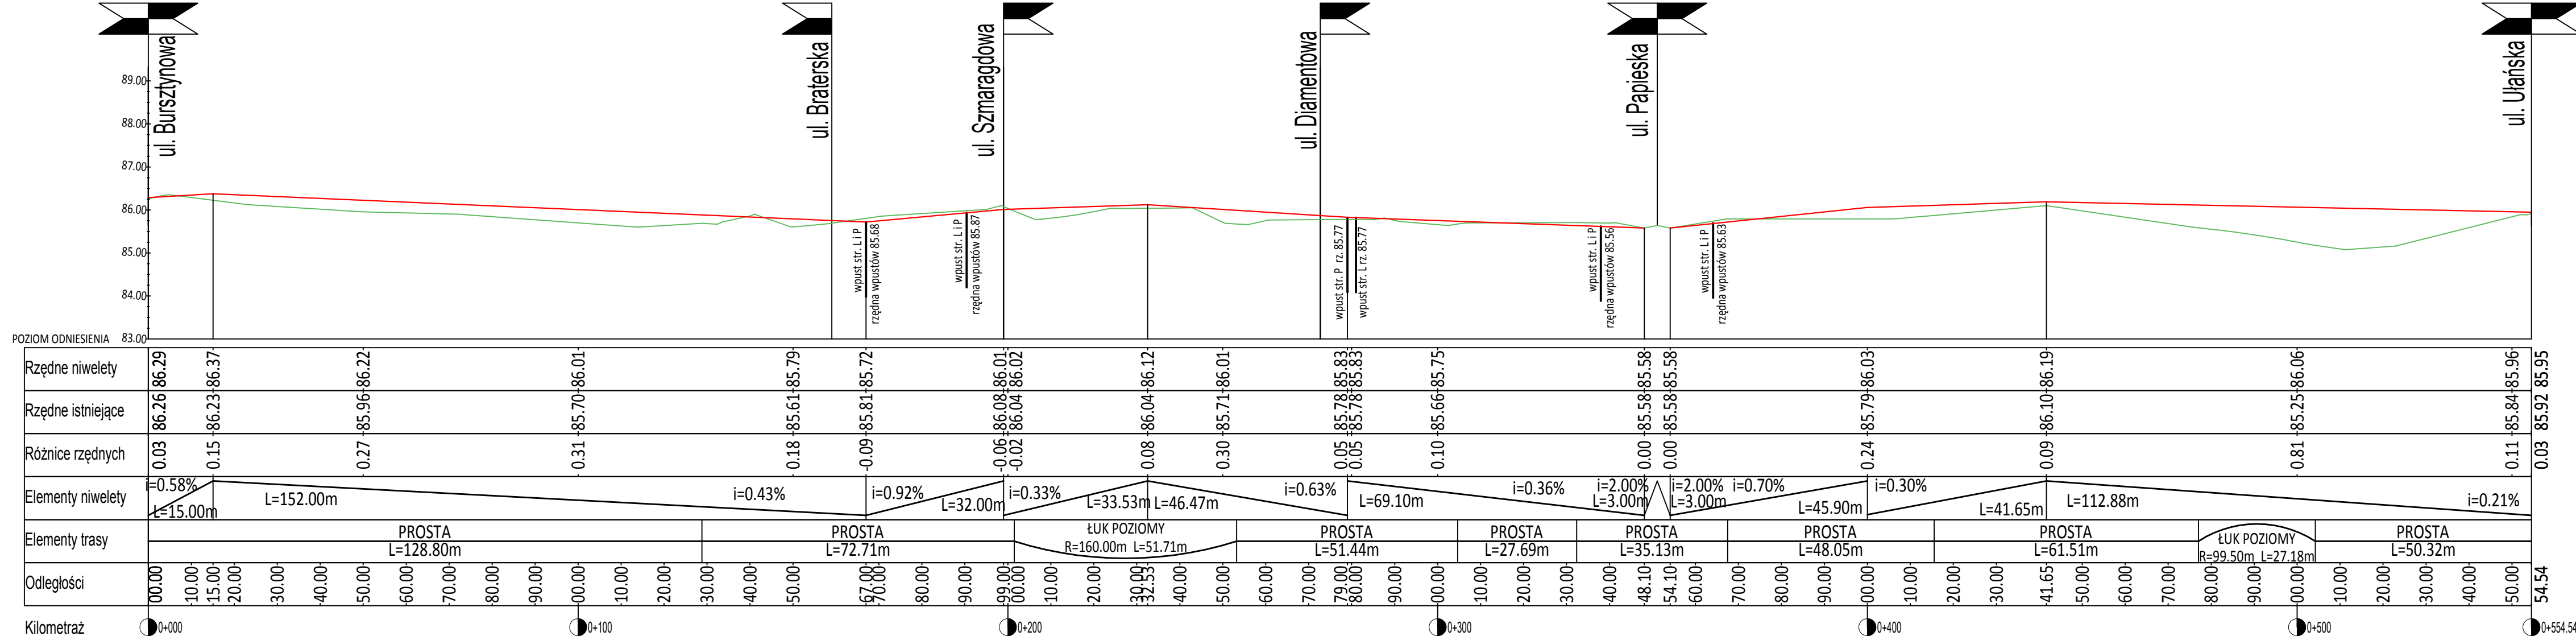


Profil podłużny - ul. Braterska

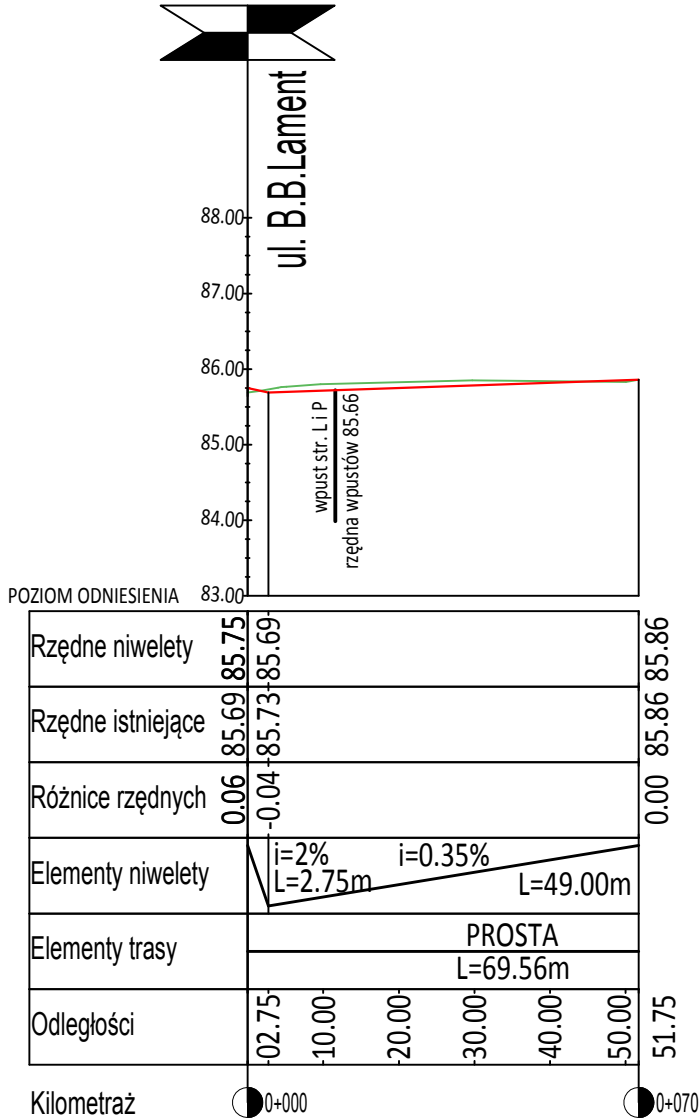


Profil podłużny - sięgacz ul. Braterska

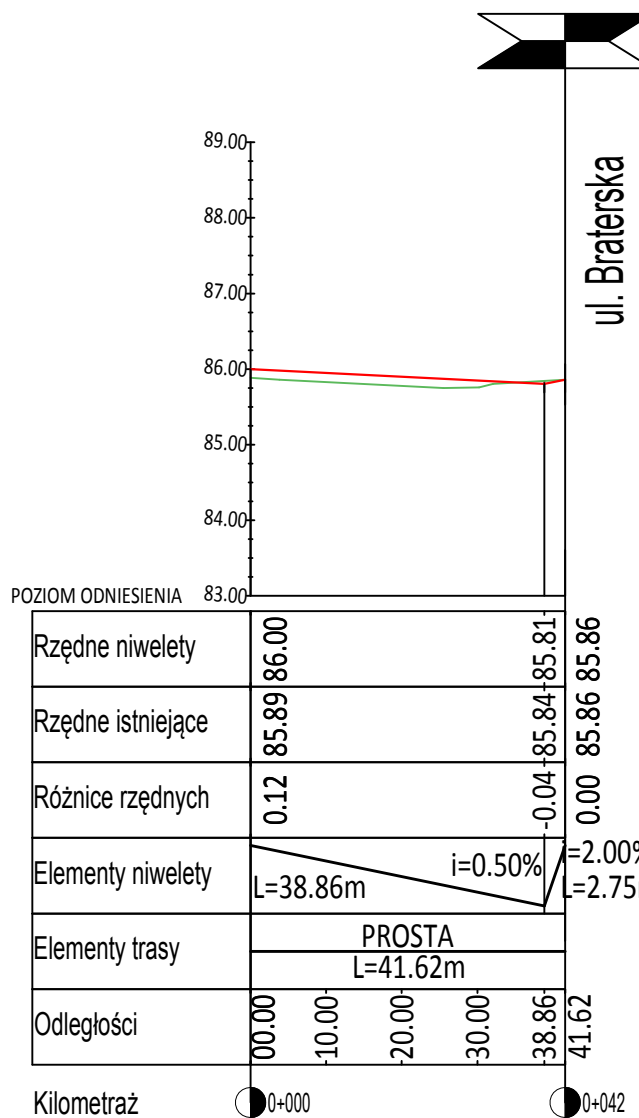

Profil podłużny - ul. Szmaragdowa

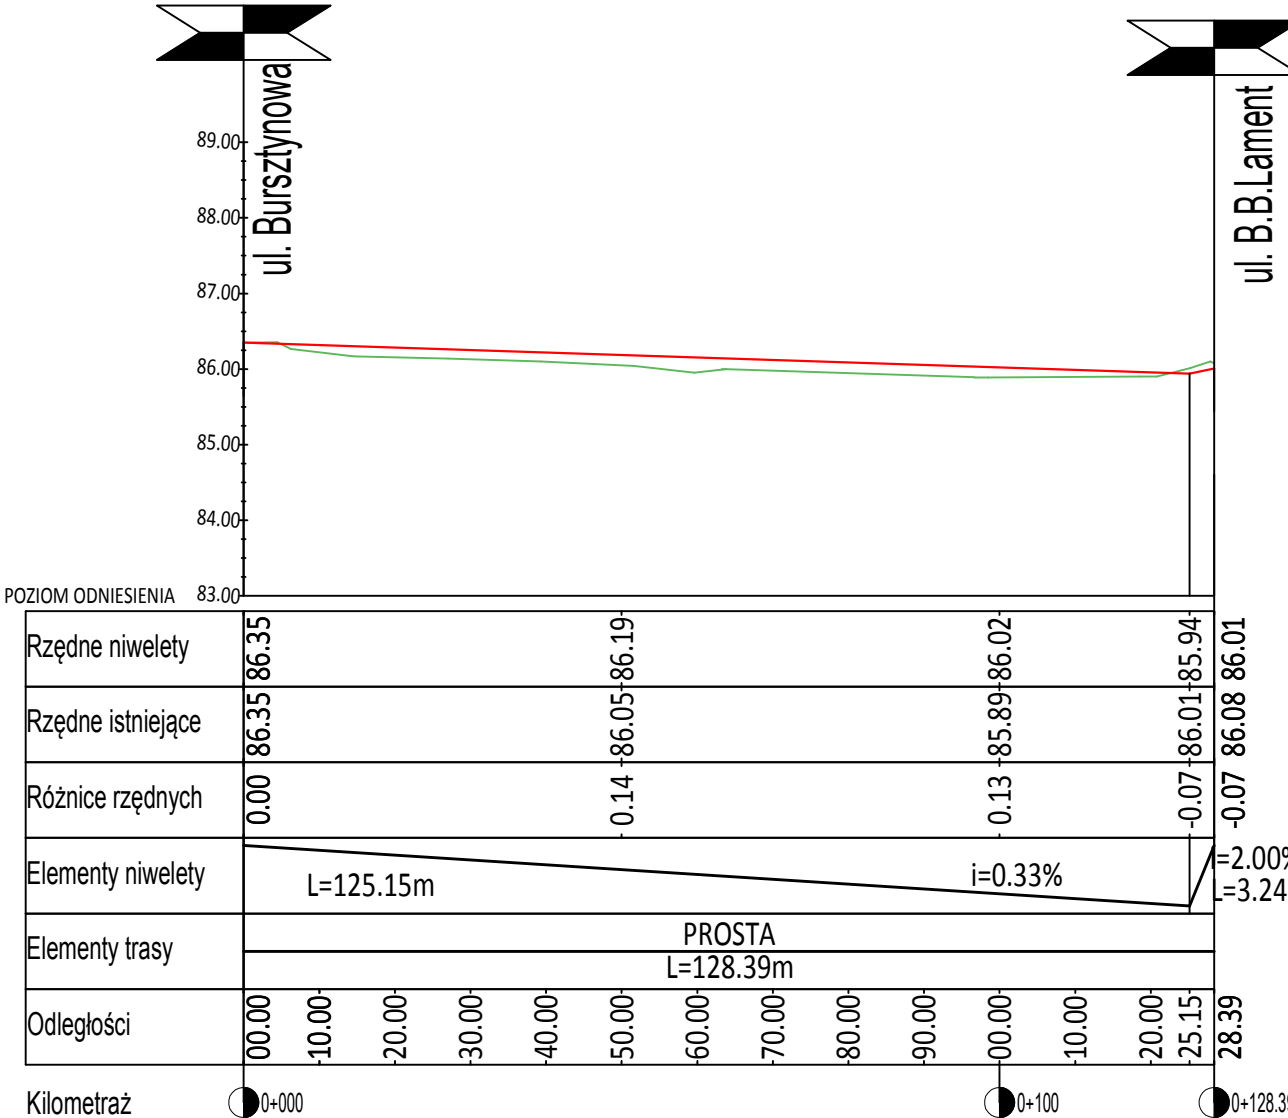

Profil podłużny - ul. Diamentowa

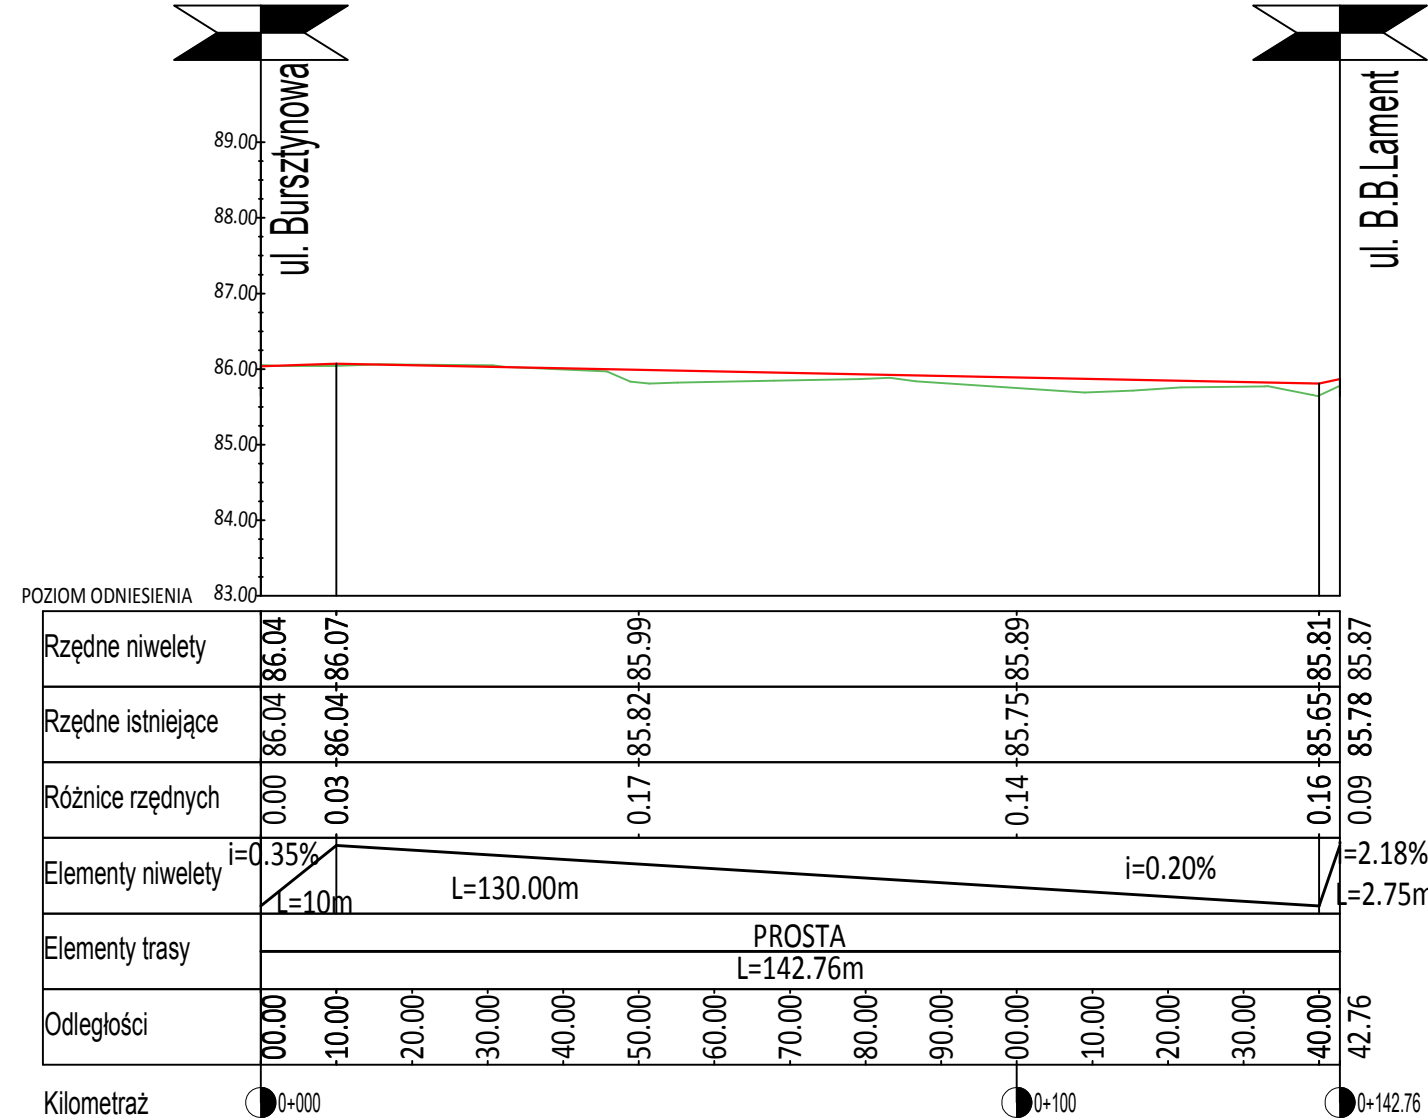

Nazwa opracowania:		PROJEKT BUDOWLANY	
	Martyna Szewczyk ul. Iwaszkiewicza 4/2 96-100 Skierzwice	Inwestor:	Miasto Łowicz ul. Stary Rynek 1 99-400 Łowicz
	Nazwa obiektu: Przebudowa ulicy Błogosławionej Bolesławy Lament, ul. Szmaragdowej, ul. Diamentowej na os. Bratkowice		
Adres inwestycji: ul. Bł. Bolesławy Lament, Szmaragdowa, Diamentowa, Braterska m. Łowicz pow. łowicki woj. łódzkie			
Tytuł rysunku: Profile podłużne			Stadium
Funkcja:	Imię i nazwisko	Podpis	P.B.
BRANŻA DROGOWA			
Projektował:	mgr inż. Marcin Szewczyk upr. bud. nr L00/2128/POC0/13 do projektowania bez ograniczeń w specjalności drogowej upr. bud. nr L00/2688/OWO0/15 do kierowania robotami budowlanymi bez ograniczeń w specjalności inżynierskiej drogowej		Nr rys. 3
Data: grudzień 2018 r.		Skala: 1 : 100/1000	