




PRZEKRÓJ KONSTRUKCYJNY km 0+010
ul. Bł. B. Lament

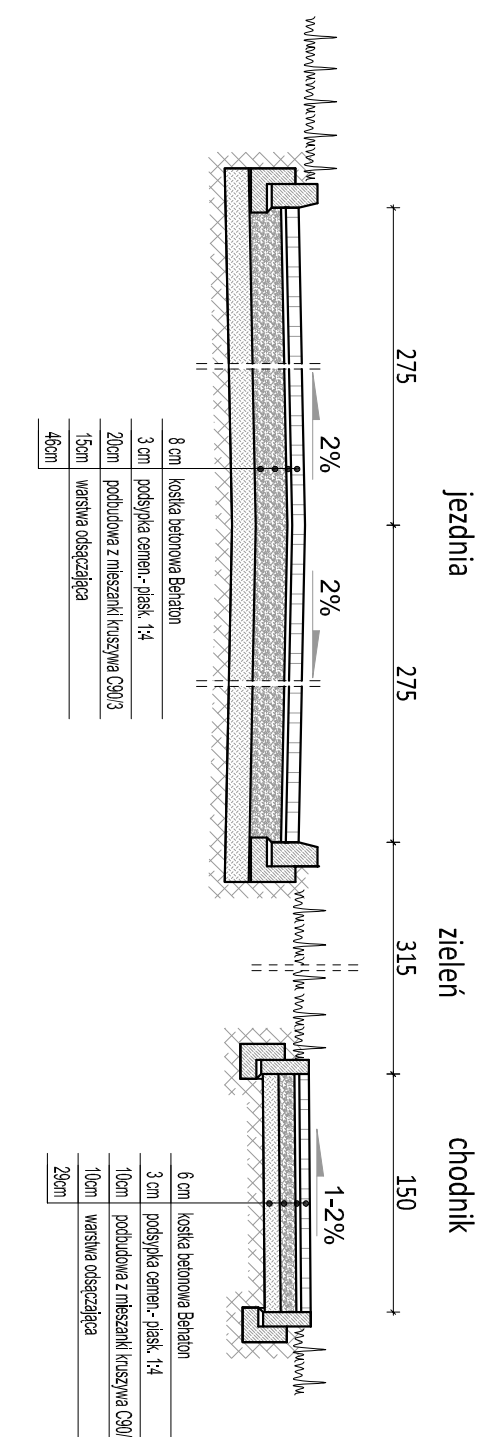


PRZEKRÓJ KONSTRUKCYJNY km 0+170
ul. Bł. B. Lament

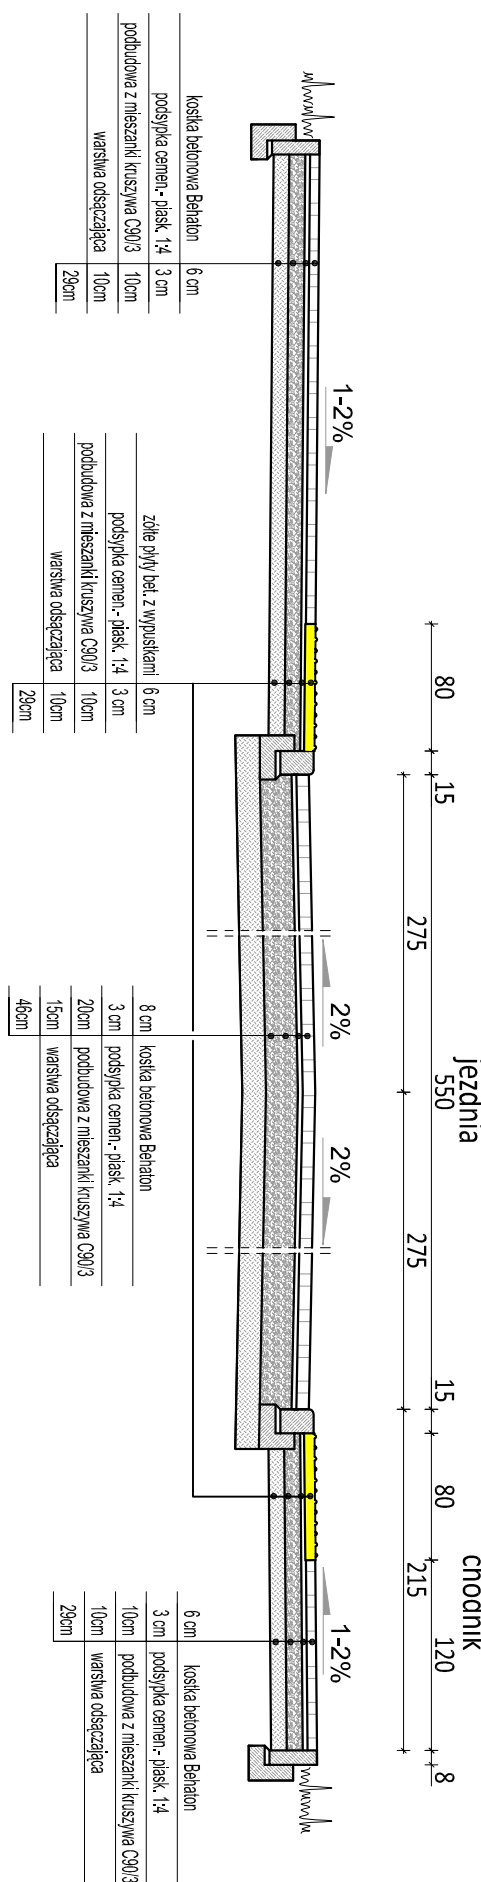


PRZEKRÓJ KONSTRUKCYJNY km 0+180
ul. Bł. B. Lament

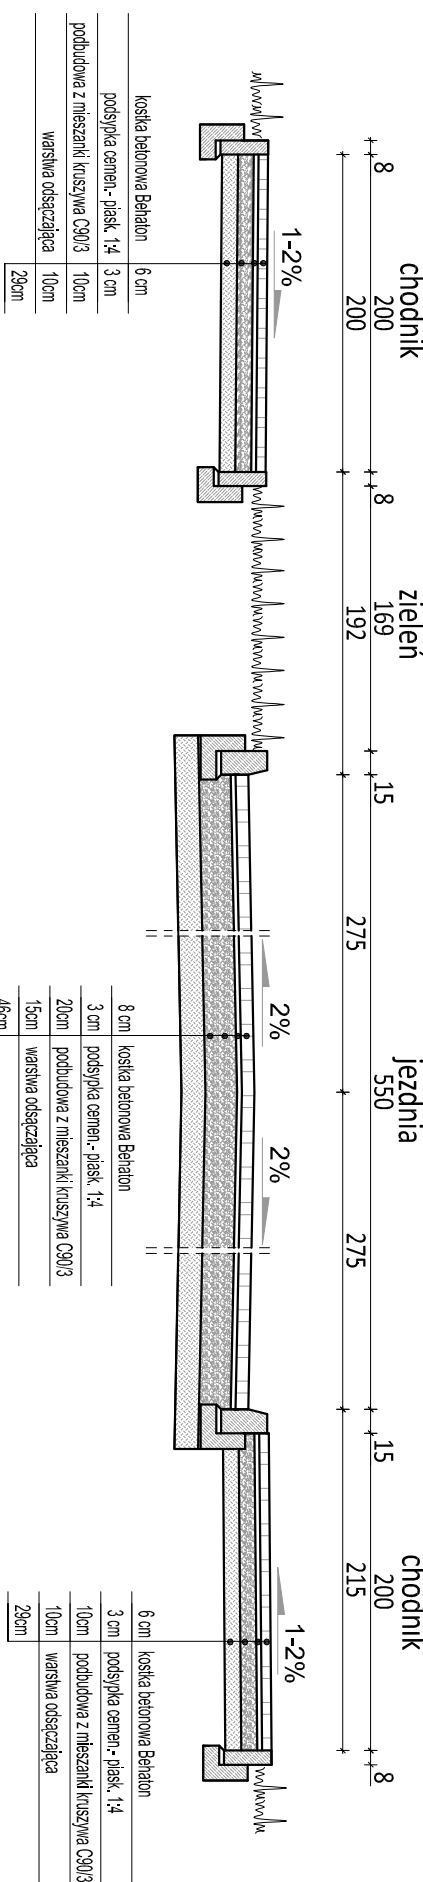


PRZEKRÓJ KONSTRUKCYJNY km 0+250
ul. Bł. B. Lament

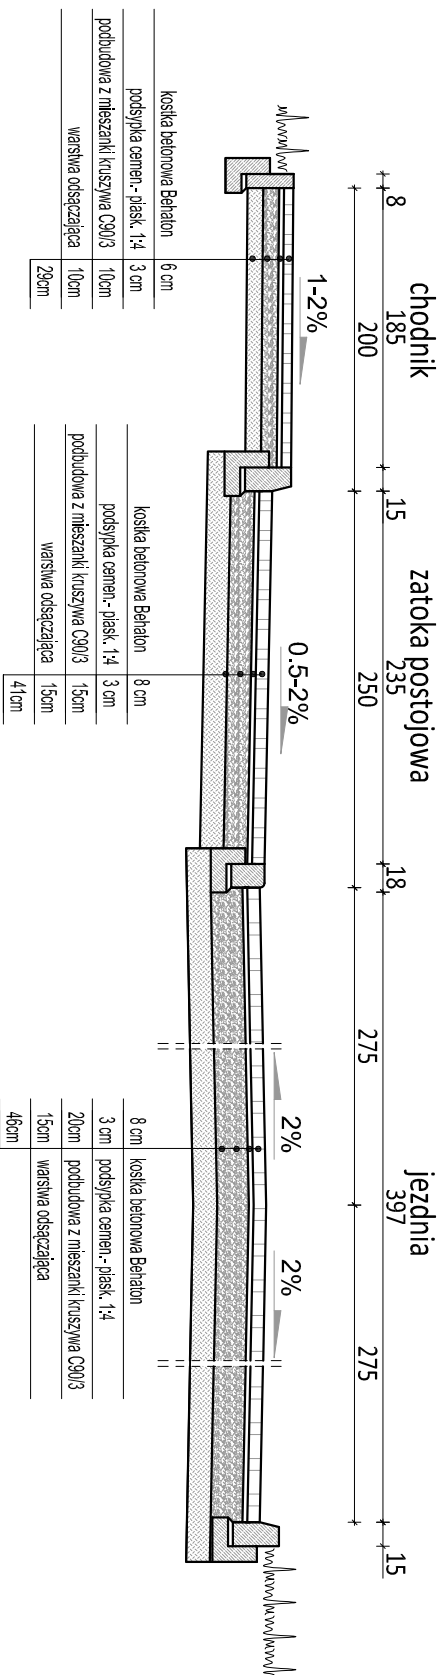


PRZEKRÓJ KONSTRUKCYJNY km 0+385
ul. Bł. B. Lament

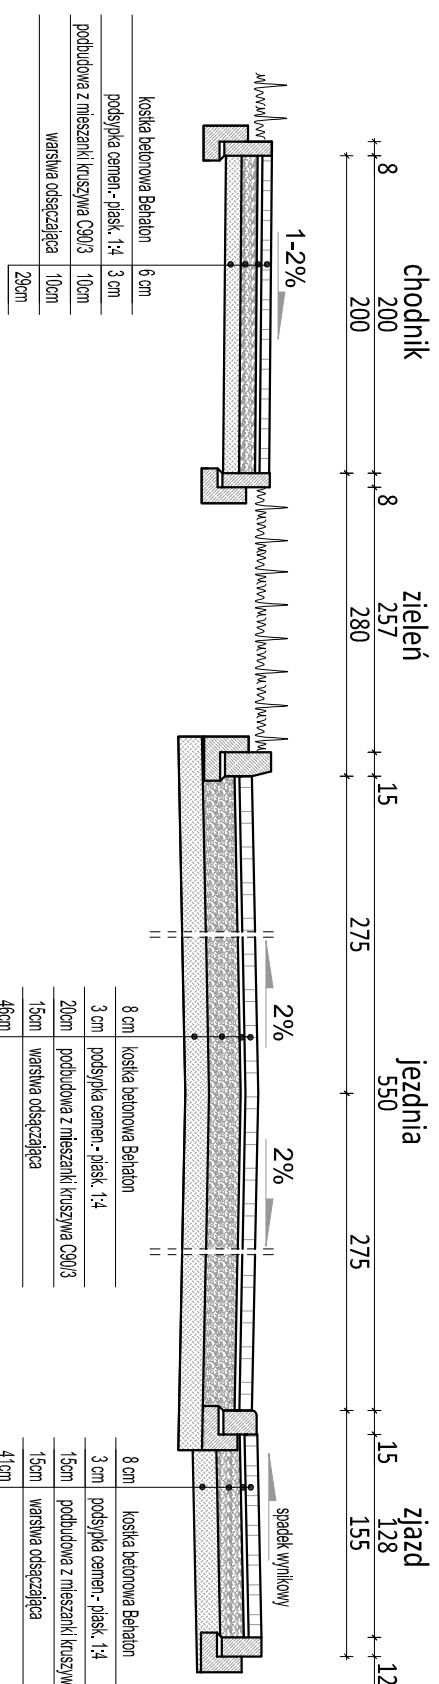


PRZEKRÓJ KONSTRUKCYJNY km 0+515
ul. Bł. B. Lament

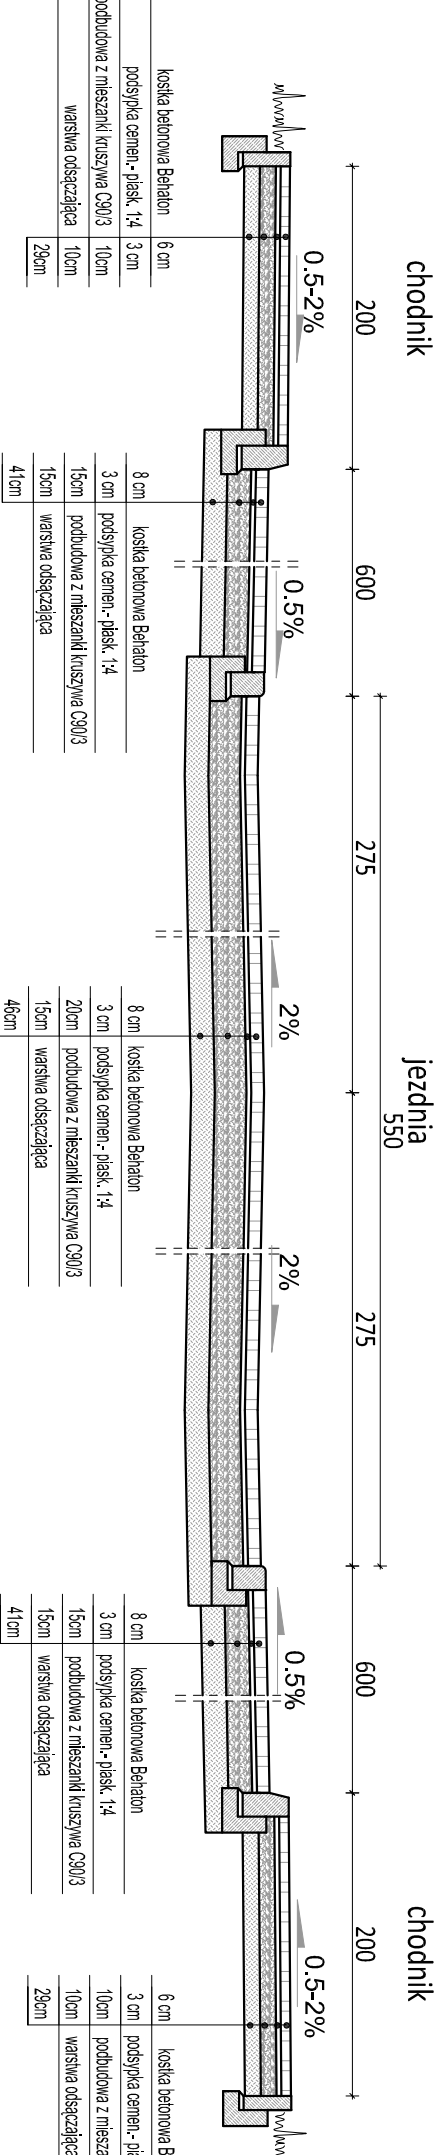


PRZEKRÓJ KONSTRUKCYJNY km 0+010
ul. Szmaragdowa

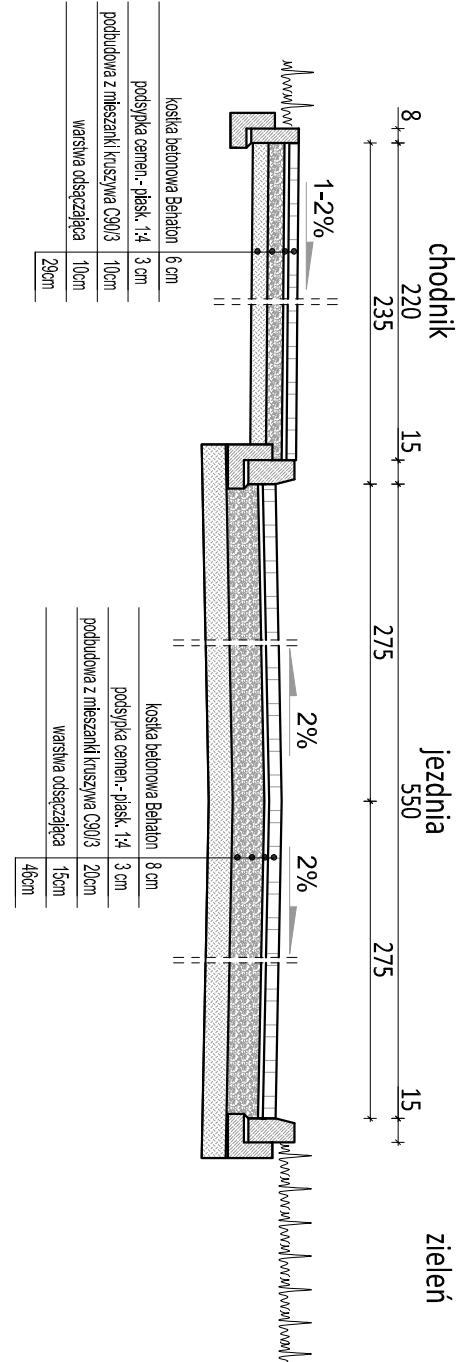


PRZEKRÓJ KONSTRUKCYJNY km 0+079
ul. Szmaragdowa

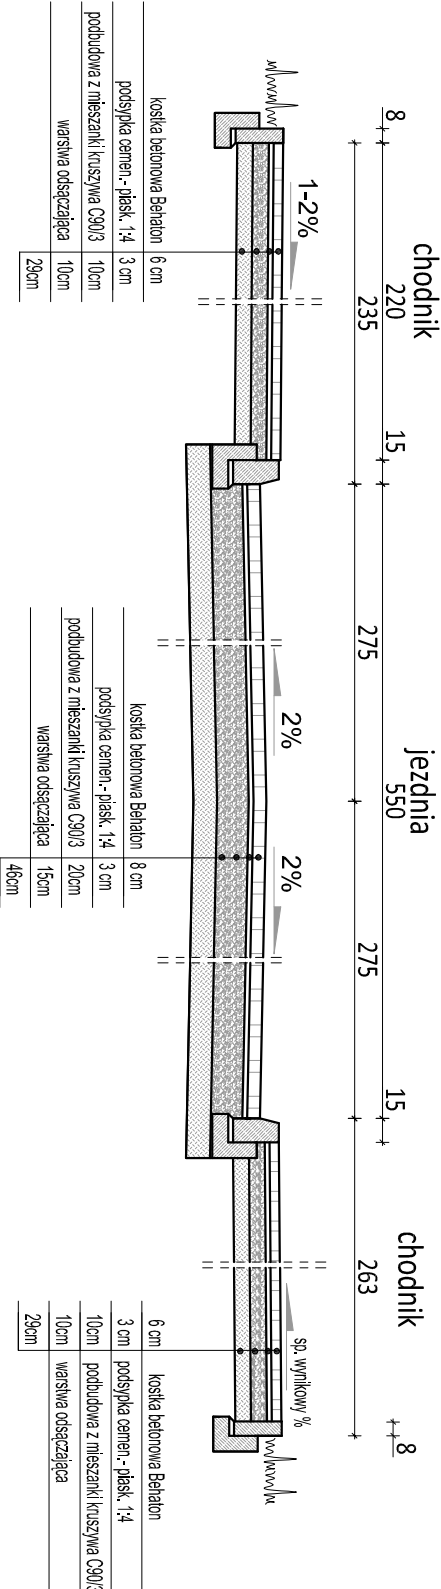


PRZEKRÓJ KONSTRUKCYJNY km 0+085
ul. Szmaragdowa

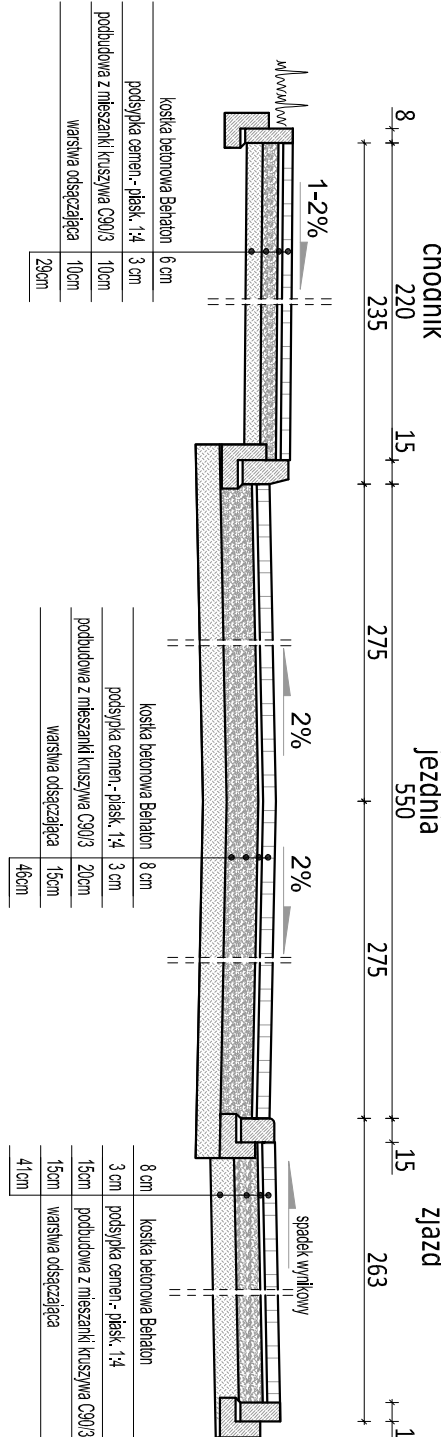

PRZEKRÓJ KONSTRUKCYJNY km 0+010
ul. Diamentowa

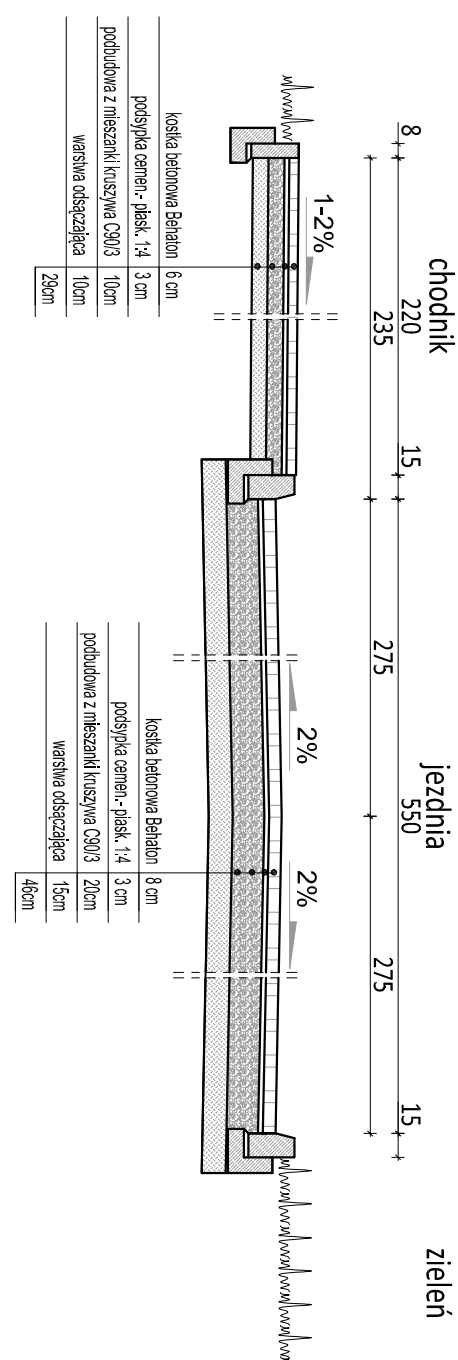

PRZEKRÓJ KONSTRUKCYJNY km 0+048
ul. Diamentowa

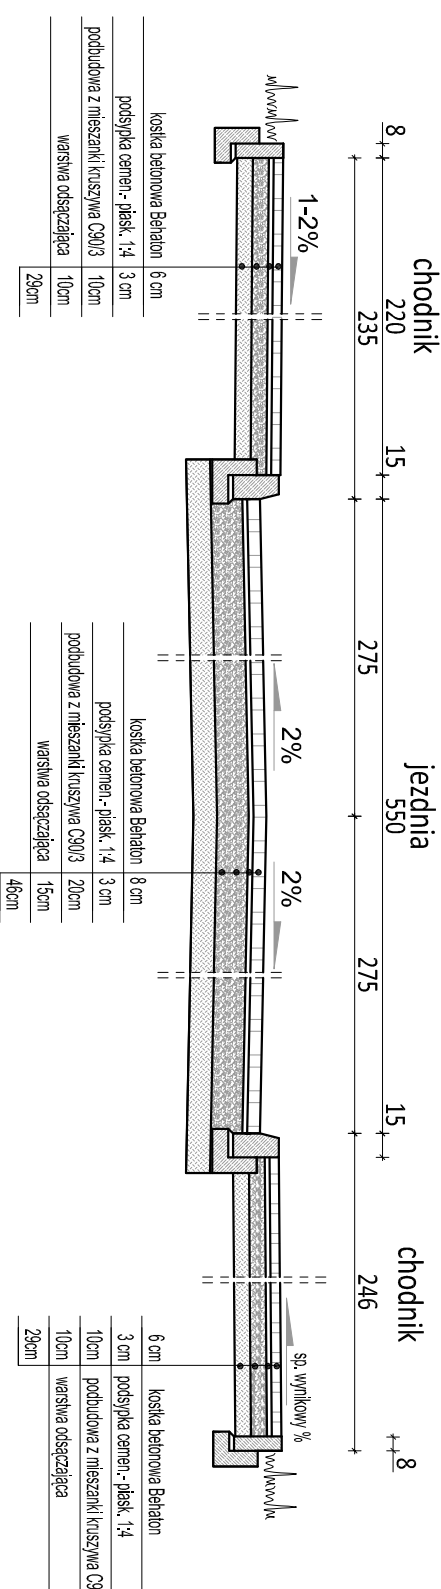

PRZEKRÓJ KONSTRUKCYJNY km 0+110
ul. Diamentowa

