


Podziałka 1:100/250

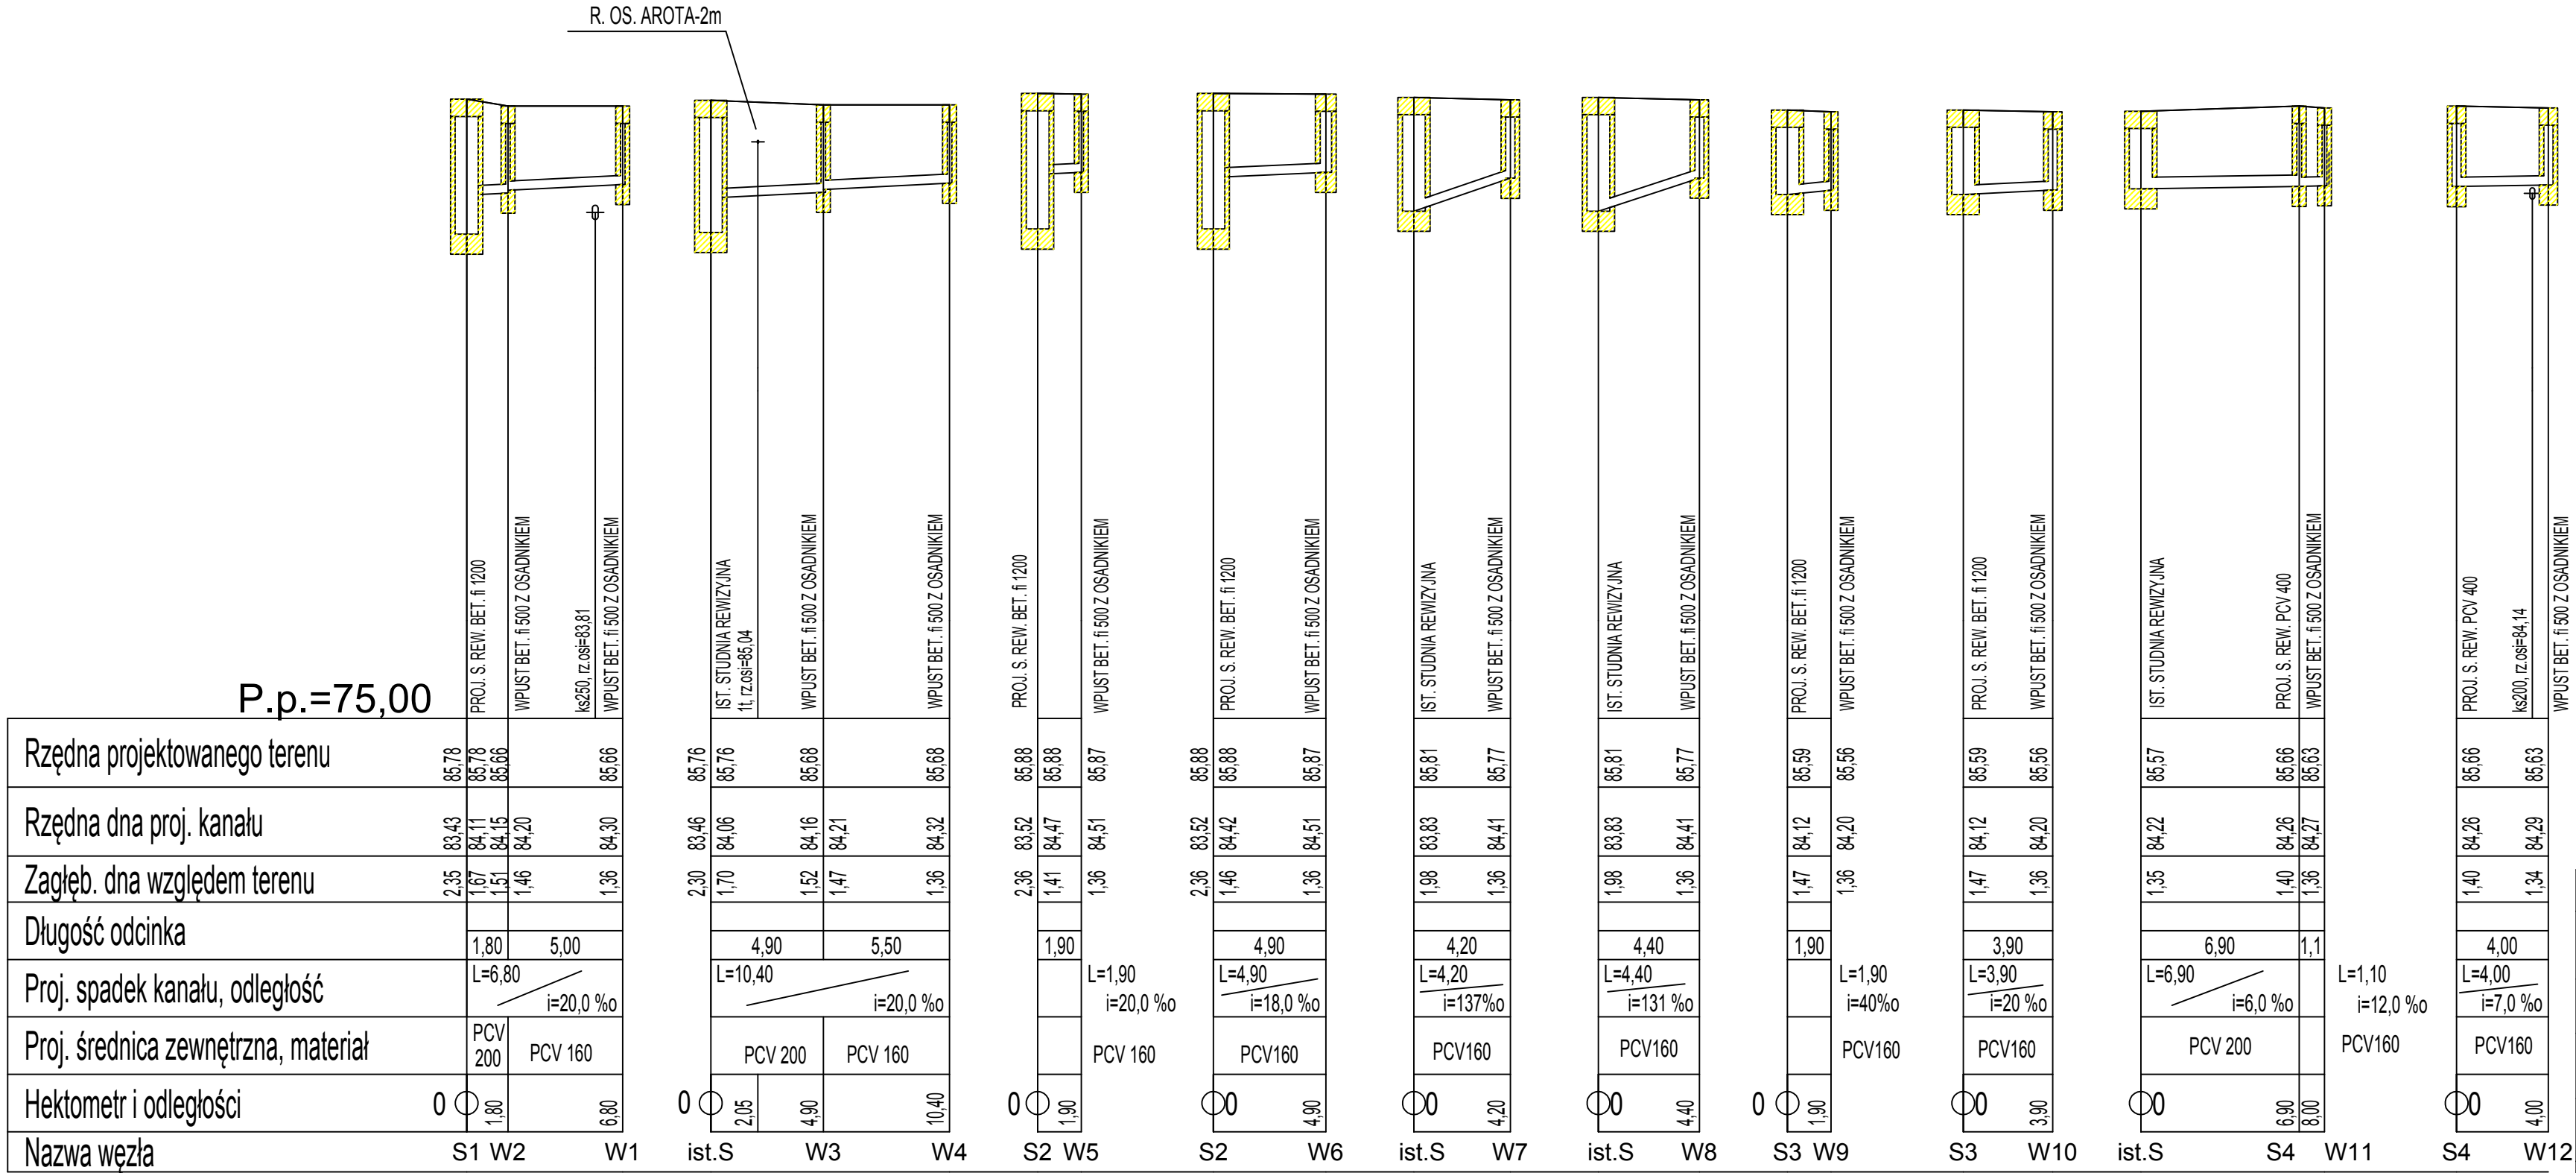

Nazwa opracowania:			PROJEKT BUDOWLANY		
		Martyna Szewczyk ul. Iwaszkiewicza 4/2 96-100 Skierniewice		Inwestor: Miasto Łowicz ul. Stary Rynek 1 99-400 Łowicz	
Nazwa obiektu: Przebudowa ulicy Błogosławionej Bolesławy Lament, ul. Szmaragdowej, ul. Diamentowej na os. Bratkowice					
Adres inwestycji: ul. Bł. Bolesławy Lament, Szmaragdowa, Diamentowa, Braterska m. Łowicz pow. łowicki woj. łódzkie					
Tytuł rysunku: Profile przyłączy kanalizacji deszczowej					Stadium P.B.
Funkcja	Imię i nazwisko		Podpis		
BRANŻA SANITARNA					
Projektował:	mgr inż. Sławomir Łuczywek				
Data: grudzień 2018 r.					Skala: 1 : 100/250
					Nr rys. 7