



PRÓG PŁYTOWY JAKO WYNIESIONE PRZEJŚCIE DLA PIESZYCH
SKALA 1:50

A

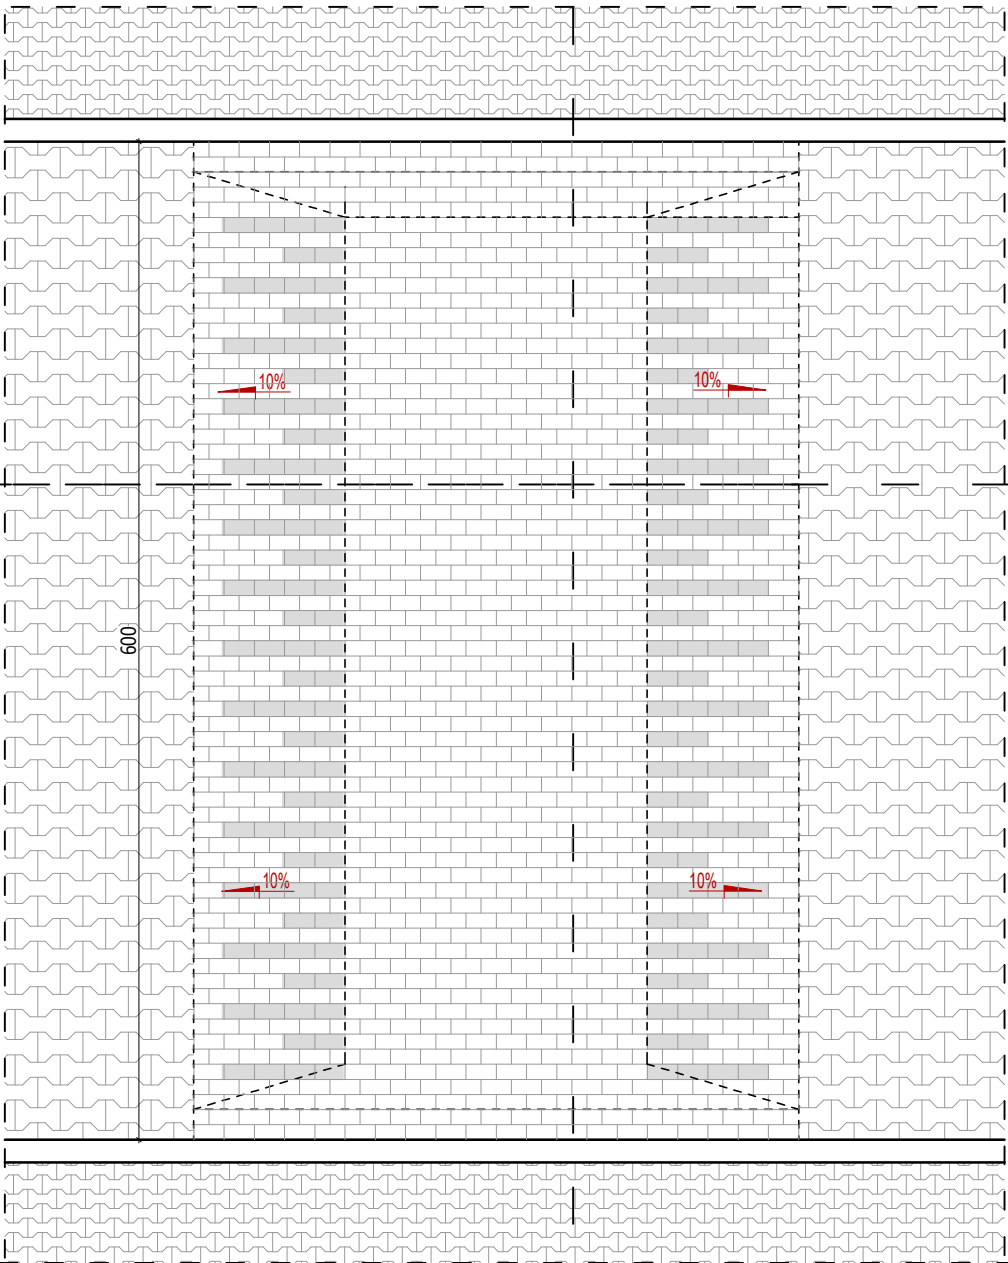


A


PRZEKRÓJ A-A
SKALA 1:50

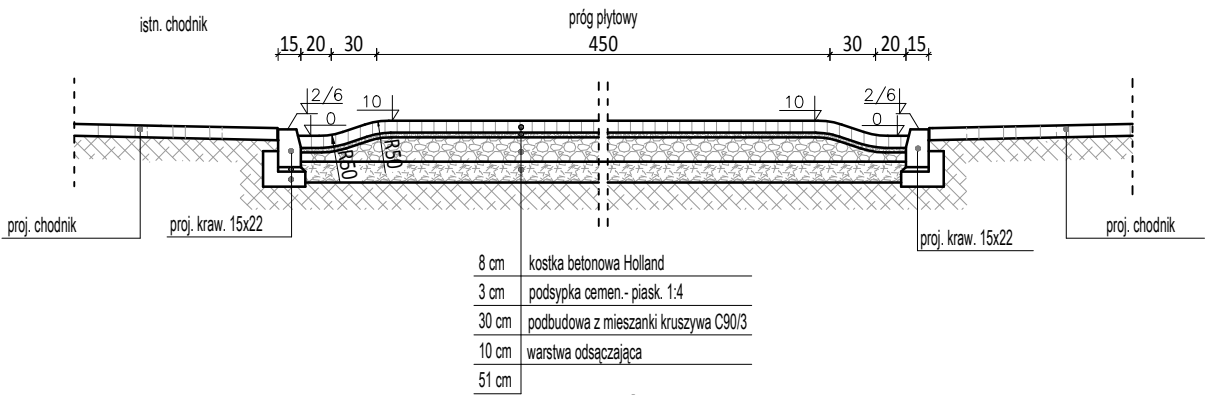

PRZEKRÓJ B-B
SKALA 1:50

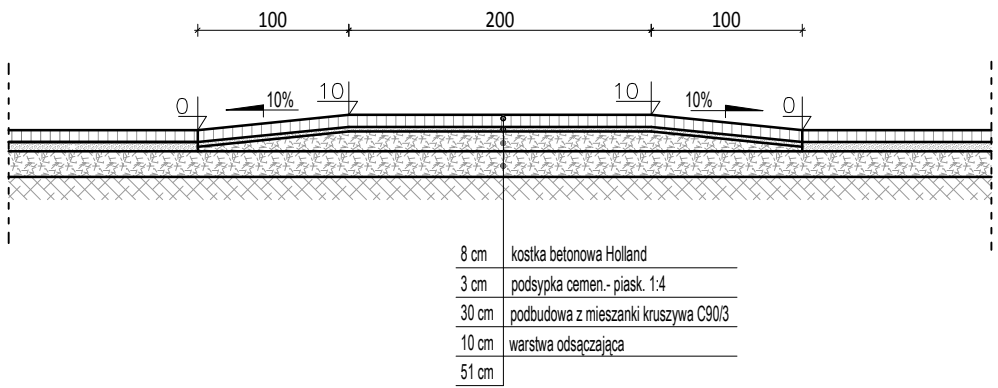

KOLORYSTYKA NAWIERZCHNI PROGU
SKALA 1:25

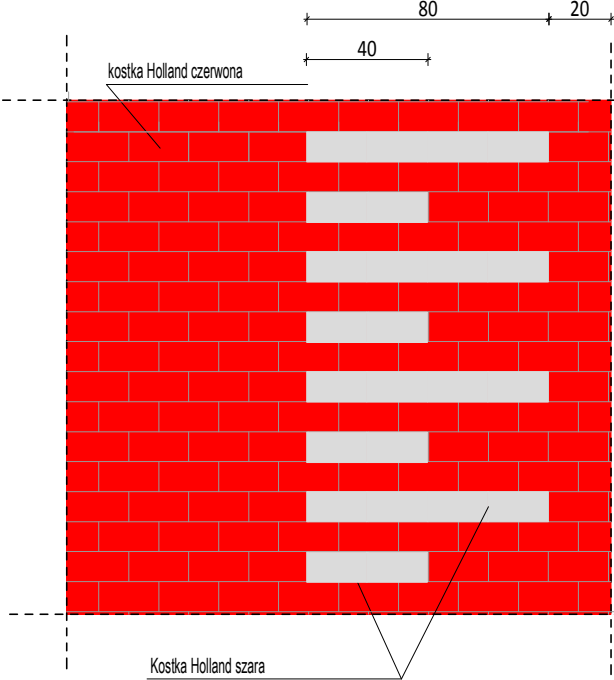

Nazwa opracowania: PROJEKT STAŁEJ ORGANIZACJI RUCHU			
roads projekt		Martyna Szewczyk ul. Iwaszkiewicza 4/2 96-100 Skierniewice	Investor: Miasto Łowicz ul. Stary Rynek 1 99-400 Łowicz
			
Nazwa obiektu: Przebudowa ulicy Błogosławionej Bolesławy Lament, ul. Szmaragdowej, ul. Diamentowej na os. Bratkowice			
Adres inwestycji: ul. Bł. Bolesławy Lament, Szmaragdowa, Diamentowa, Braterska m. Łowicz pow. łowicki woj. łódzkie			
Tytuł rysunku: Próg płytowy			Stadium P.B.
Funkcja	Imię i nazwisko	Podpis	
BRANŻA DROGOWA			
Projektował:	mgr inż. Marcin Szewczyk upr. bud. nr LOD/2128/POOD/13 do projektowania bez ograniczeń w specjalności drogowej upr. bud nr LOD/2688/OWOD/15 do kierowania robotami budowlanymi bez ograniczeń w specjalności inżynierskiej drogowej		Nr rys. 4
Data: grudzień 2018 r.		Skala: 1 : 50	