




Poręcz na podjazdach,
skala 1:100

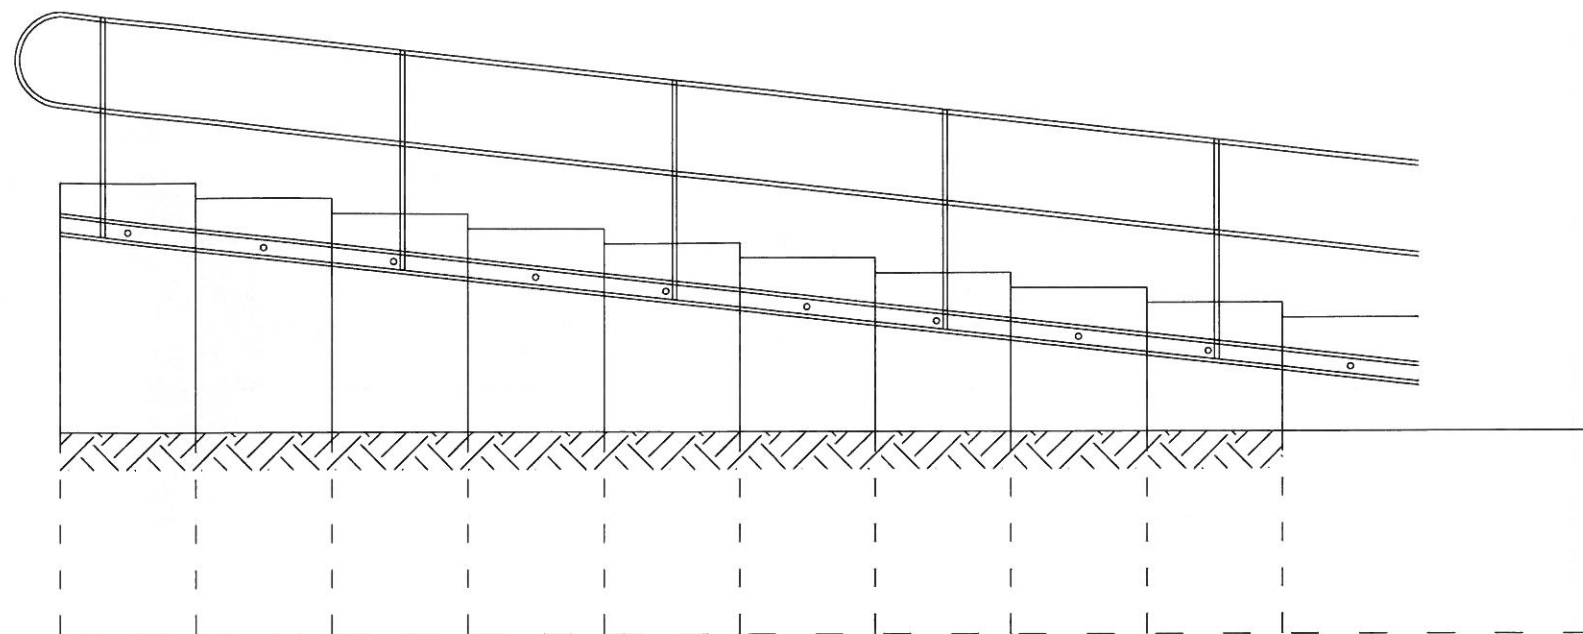

Mocowanie słupa poręczy
skala 1:20

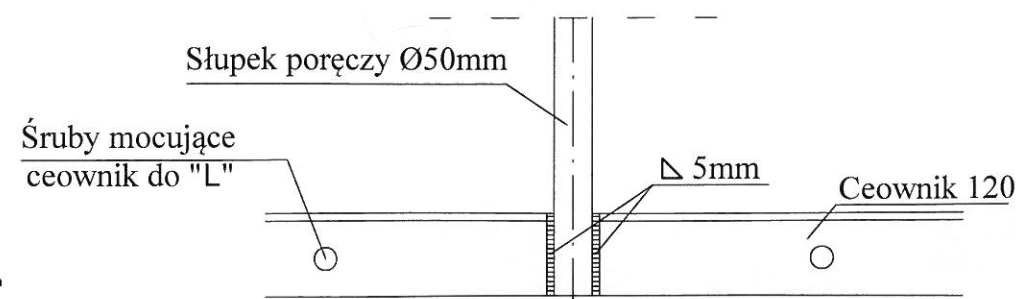

Rzut z góry
skala 1:100

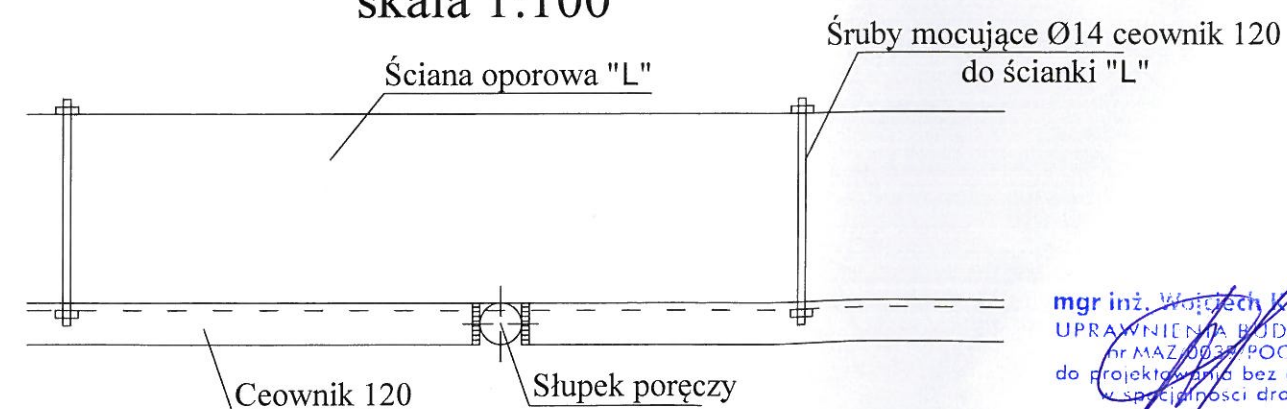

mgr inż. Wojciech Kmieciński
UPRAWNIENIA BUDOWLANE
nr MAZ.00035.POOD/13
do projektowania bez ograniczeń
w specjalności drogowej

ZESPÓŁ USŁUG PROJEKTOWYCH
adres: ul. 15 SIERPNIA 6, 96-500 SOCHACZEW
tel. 46 862 24 57, e-mail: zupkorniluk@wp.pl

TEMAT	Projekt na budowę przejazdu gospodarczego na rzece Bobrówce, km 0+018	
INWESTOR	Gmina Miasto Łowicz	data: kwiecień 2016r
NAZWA RYSUNKU	Poręcz na podjazdach	skala: 1:100
PROJEKTOWAŁ	mgr inż. Krzysztof Korniluk upr.bud. nr	Nr rys.

mgr inż. Krzysztof Korniluk
upr.bud. nr 102/047 SK-04
w zakr. bud. wodn. i melioracyjnej