


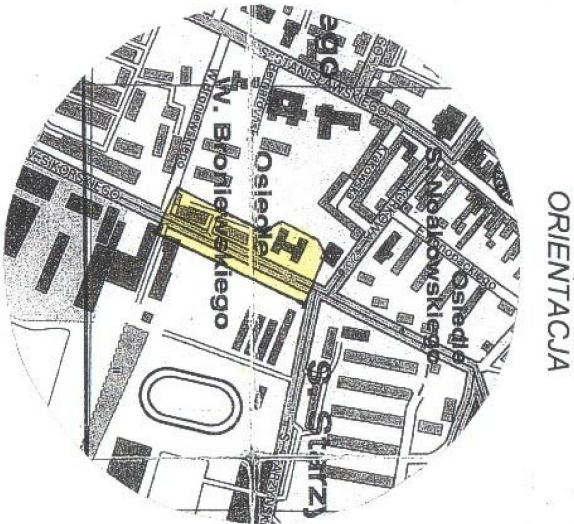

SKALA 1: 10 000

Jedn. Ewid.: 100501_1 Miasto Łowicz
obręb: 8 - Śródmieście
obiekt: ul. gen. Władysława Sikorskiego
dz. nr : 2237, 2384/2,
GK.6642.1.482.2019
układ współrzędnych prostokątnych płaskich "2000"
układ wysokościowy Amsterdam 2007


Uwaga: W obrębie opracowania nie znajduje się
punkty osnowy geodezyjnej podlegający
ochronie.
Nie wyklucza się istnienia urządzeń
podziemnych wybudowanych, ale nie
zgłoszonych przez inwestora
do inwentaryzacji.

Granice działki nr 2237, 2384/2 są zgodne ze stanem istniejącym w ewidencji
gruntów i budynków.

Przedstawiona sytuacja w zakresie opracowania
jest zgodna ze stanem na gruncie na dzień 02.04.2019r.

Nie wykonano badania zapisów KW.
Brak informacji o istnieniu służebności przejazdu,
grunтовой przejścia lub (drogi koniecznej).

GEODETA UPR. W WŁ. WŁ. WŁ.
mgr inż. Zbigniew Długołęcki
99-400 Łowicz, os. Długołęckiego 1
tel. 66 660 00 00
Długołęcki Zbigniew

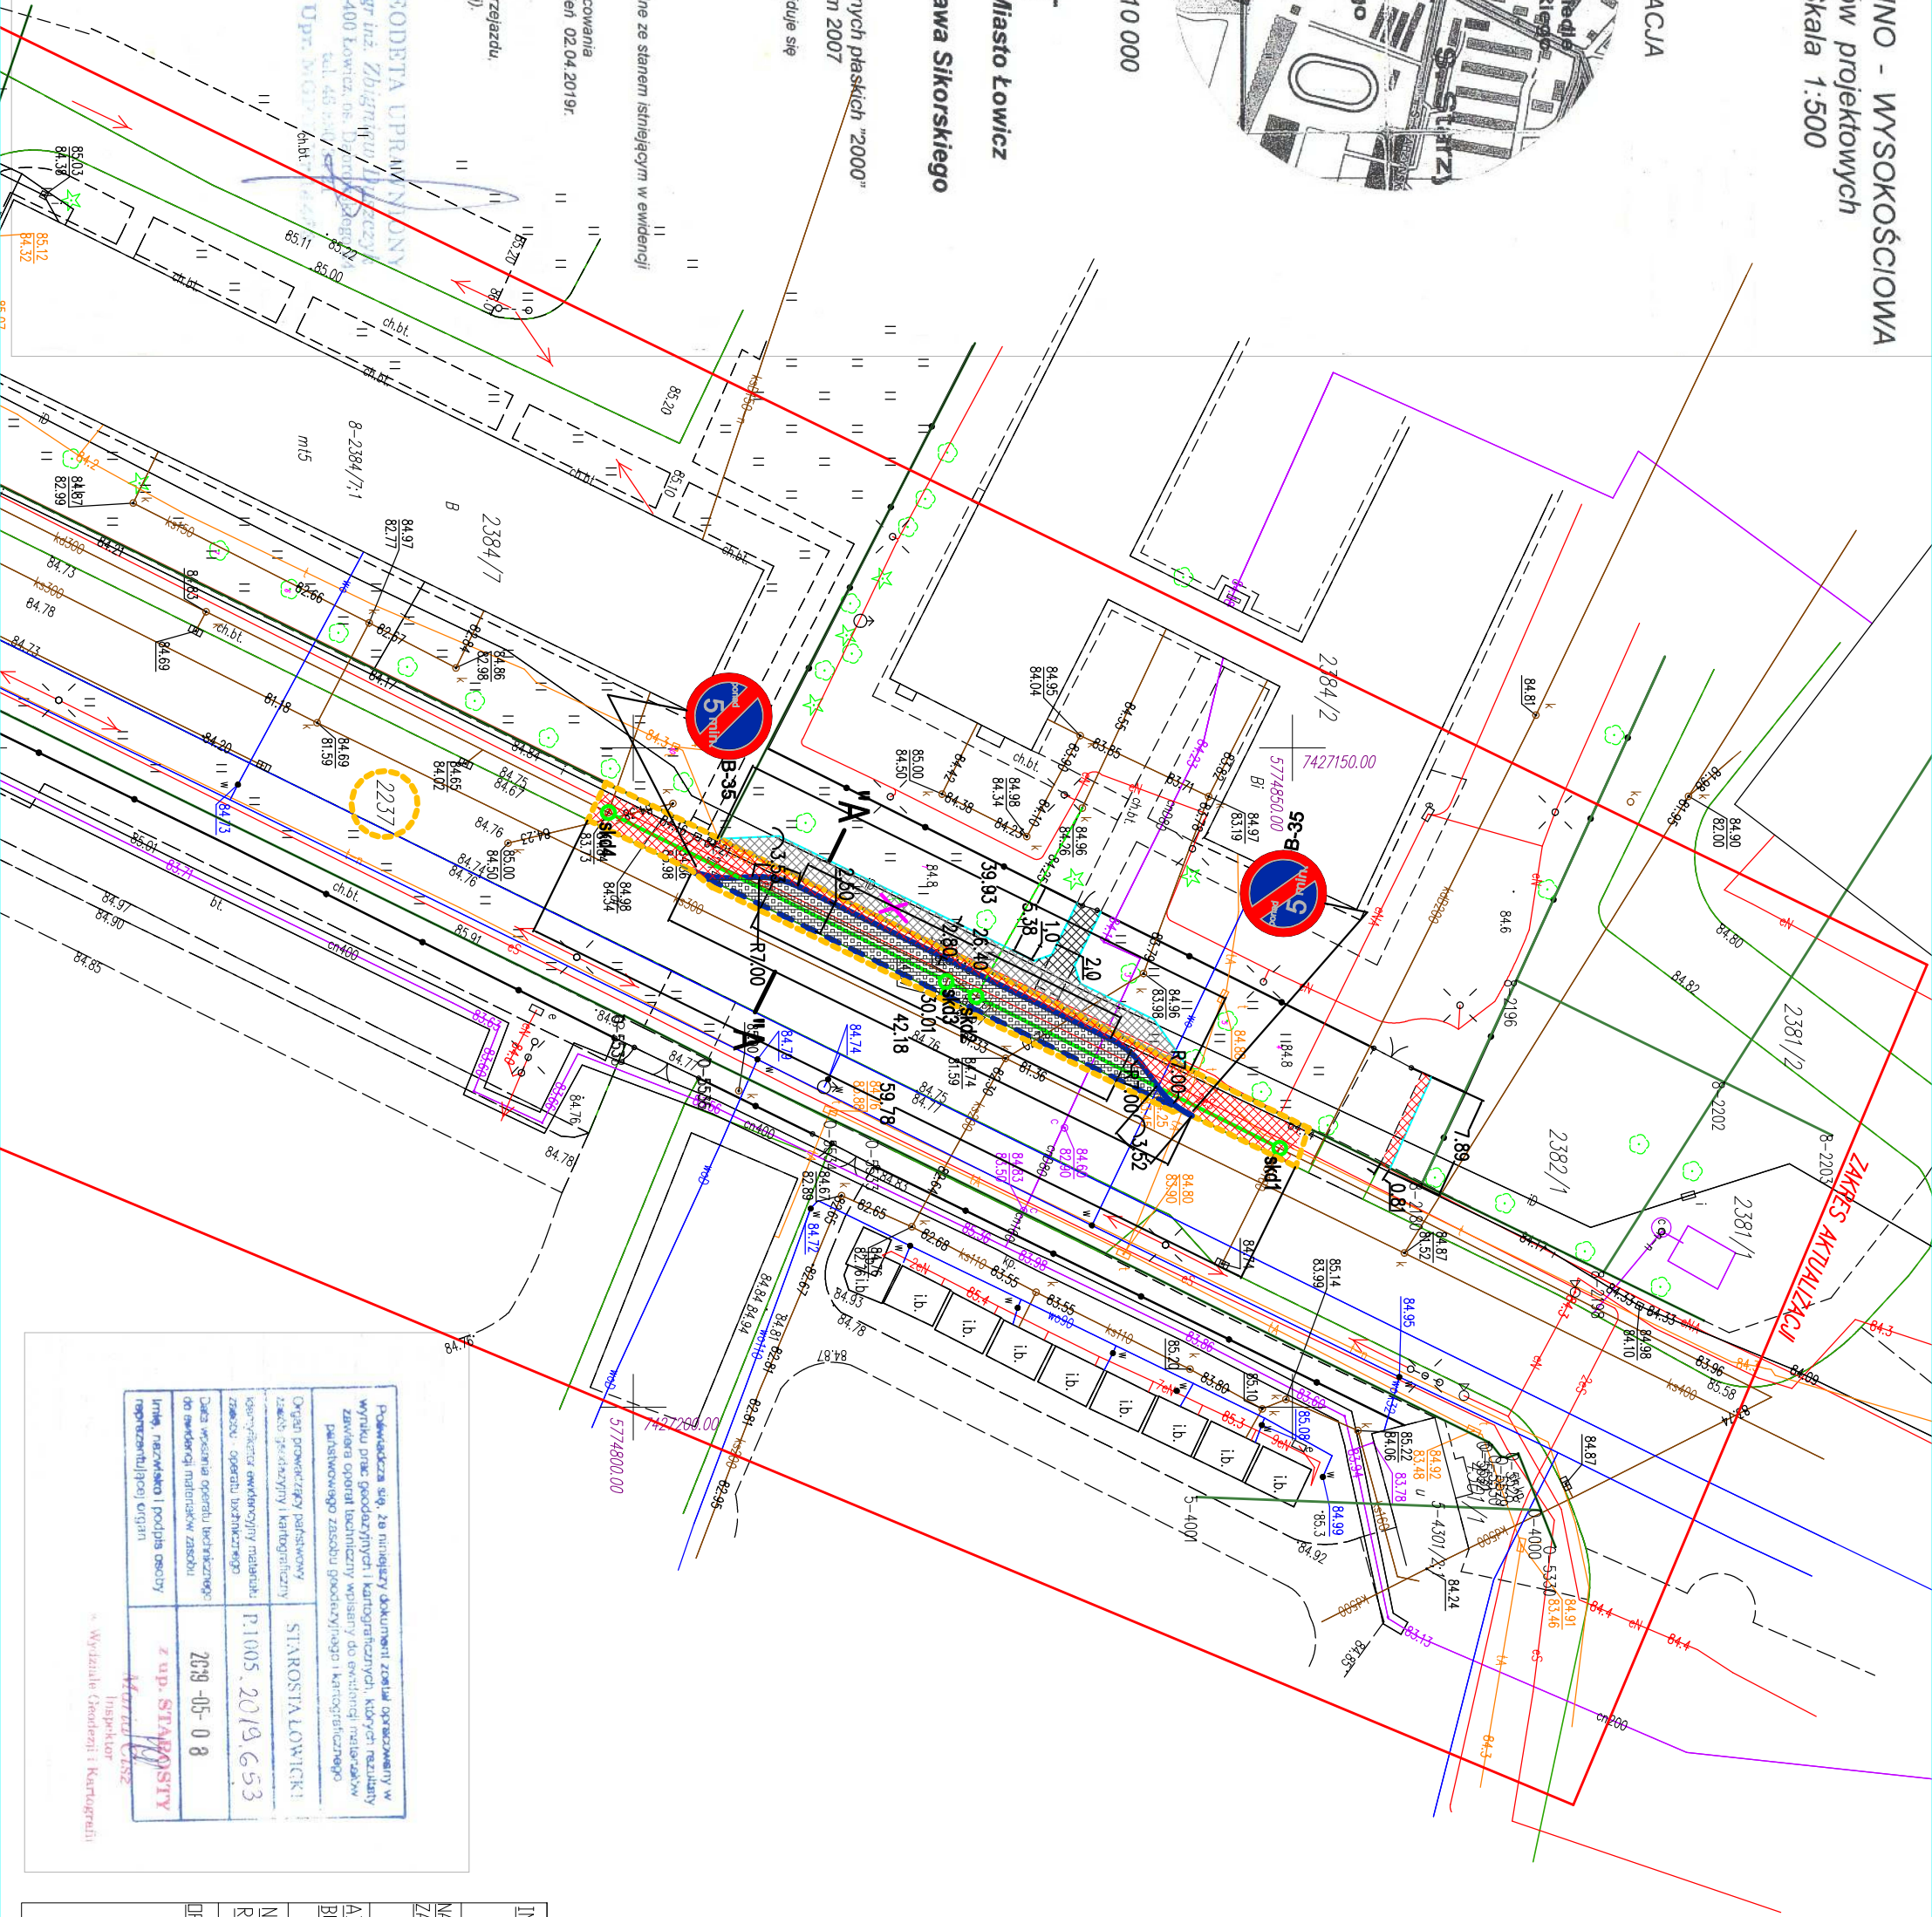

LEGENDA

- nawierzchnia z kostki beton - zatoka
- nawierzchnia z kostki holand - z przełożenia
- nawierzchnia z kostki szarej z przełożenia
- nawierzchnia z kostki grawitowej
- kan deszczowa - przełożenie na PCV fi 300
- studnia kan deszczowa - fi 800 beton wymiana
- kan deszczowa - przełożenie na PCV fi 250
- istniejący krawężnik
- projektowany krawężnik obniżony
- projektowany krawężnik wysoki
- zakres opracowania do zgłoszenia
- obrzeże
- drzewo do wycięcia

INWESTOR :	Gmina Miasto Łowicz ul. Stary Rynek 1; 99 - 400 Łowicz
NAZWA ZADANIA INWESJ:	Przebudowa ul. Sikorskiego - budowa zatoki parkingowej
ADRES BUDOWY :	Łowicz ul. Sikorskiego obręb ew. Śródmieście jednostka ew. miasto Łowicz
NAZWA RYSUNKU :	PROJEKT ZAGOS. DZIAŁKI - ZATOKA UL. SIKORSKIEGO
OPRACOWAŁ :	Jerzy Cichal
Skala:	1:500
Nr. Rys. :	1