


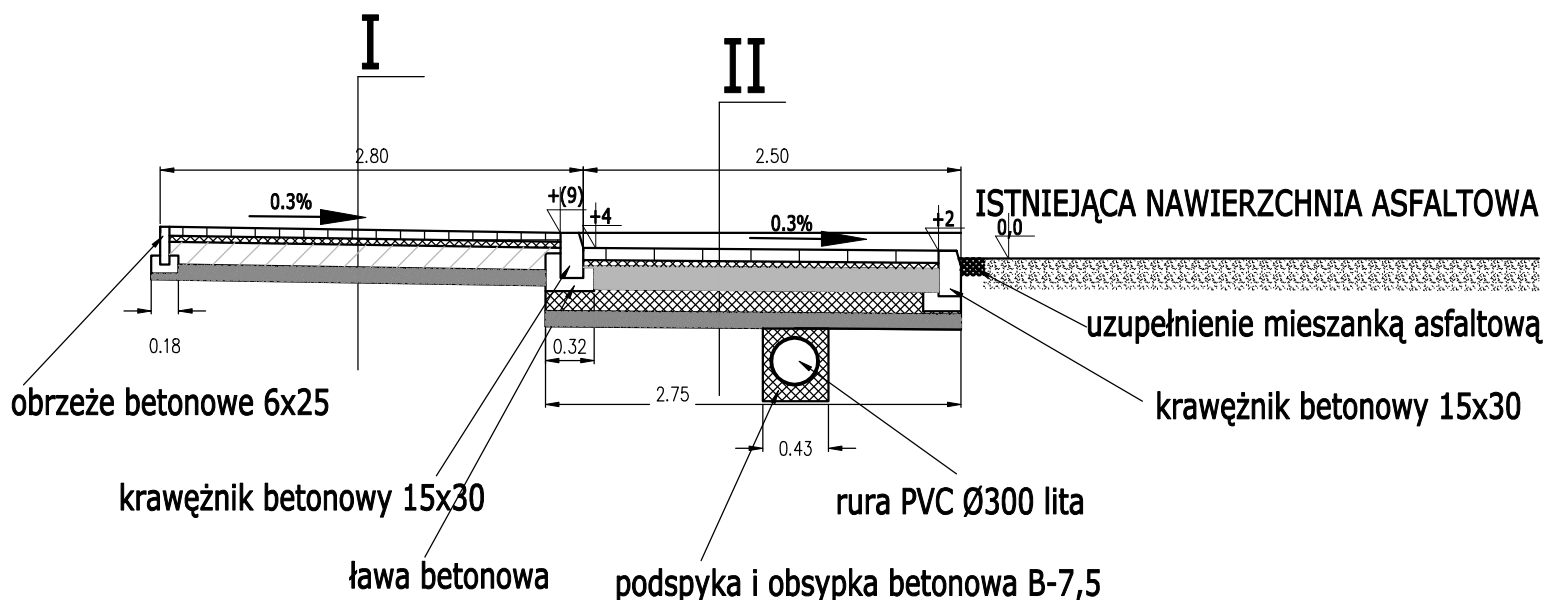

I

kostka betonowa szara gr 6 cm - odzysk
podspyka cementowa gr 4 cm
podbudowa - kruszywo łamane gr 15 cm
piasek średnioziarnisty gr 10 cm

II

kostka betonowa behaton szara gr 8 cm
podspyka cementowa gr 4 cm
podbudowa - kruszywo łamane gr 15 cm
podbudowa betonowa gr 15 cm
piasek średnioziarnisty gr 10 cm

INWESTOR :	Gmina Miasto Łowicz ul. Stary Rynek 1 ; 99 - 400 Łowicz	
NAZWA ZADANIA INWES.:	Przebudowa ul. Sikorskiego - budowa zatoki parkingowej	
ADRES BUDOWY :	Łowicz ul. gen. W. Sikorskiego obręb ew. Śródmieście jednostka ew. miasto Łowicz	
NAZWA RYSUNKU :	PRZEKRÓJ A - A	
OPRACOWAŁ :	Jerzy Cichal	Skala: 1:50
podpis		Nr Rys : 2