



ELEWACJE

Skala 1:100

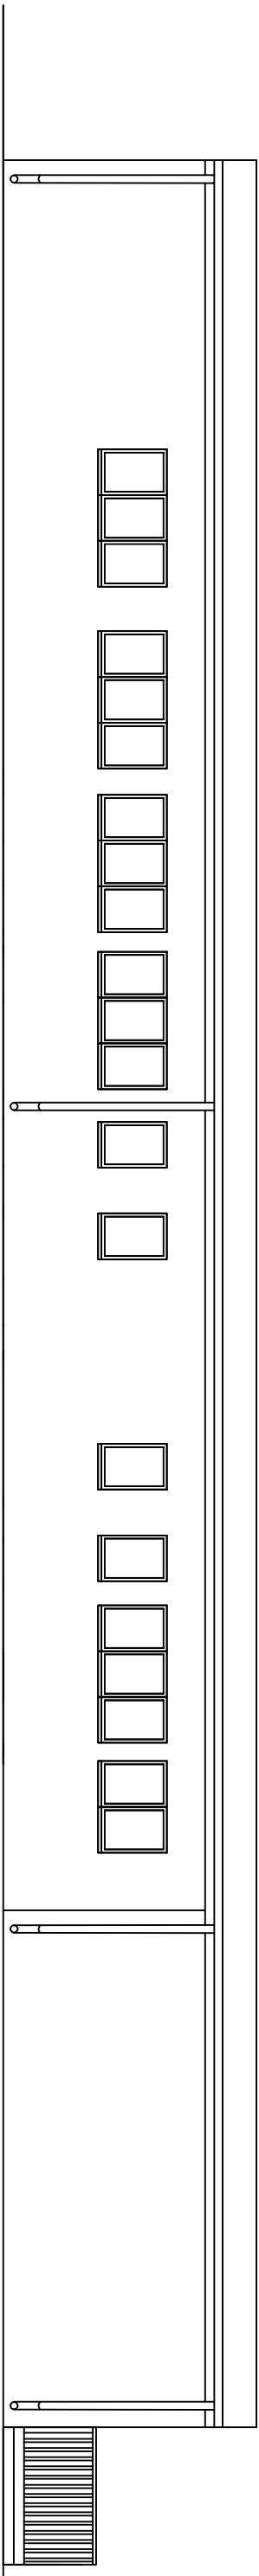

Elewacja północna

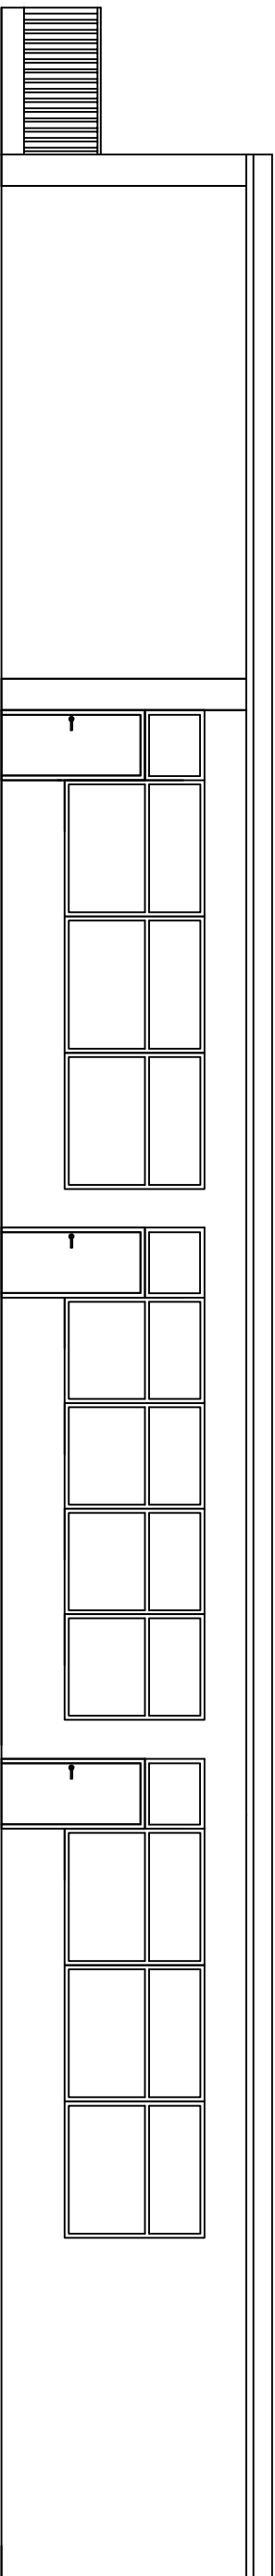

Elewacja południowa

OBIEKT:	Budynek zaplecza stadionu piłkarsko - lekkoatletycznego		
ADRES:	ul. Jana Pawła II 3, 99-400 Łowicz, dz. nr ewid. 2388		
PROJEKTANT:	mgr inż. Andrzej Terebiński architektura i konstrukcja upr. 13 / 85 Sk-e		
Skala: 1 : 100	Data: grudzień 2020r.		
PRZEDMIOT RYSUNKU:			Nr rys. A3
Elewacje - stan istniejący			