



ELEWACJE

Skala 1:100

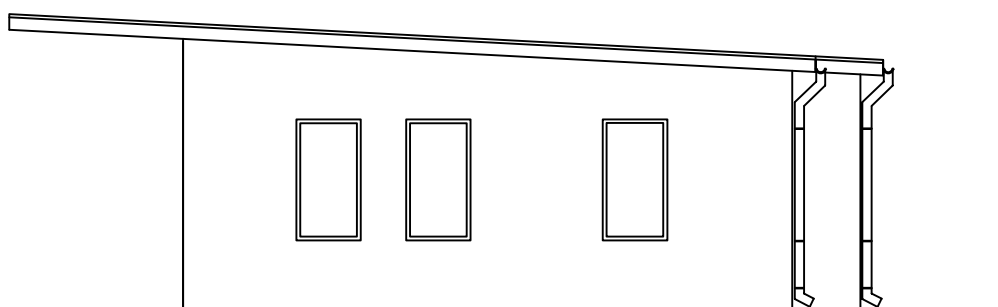

Elewacja wschodnia

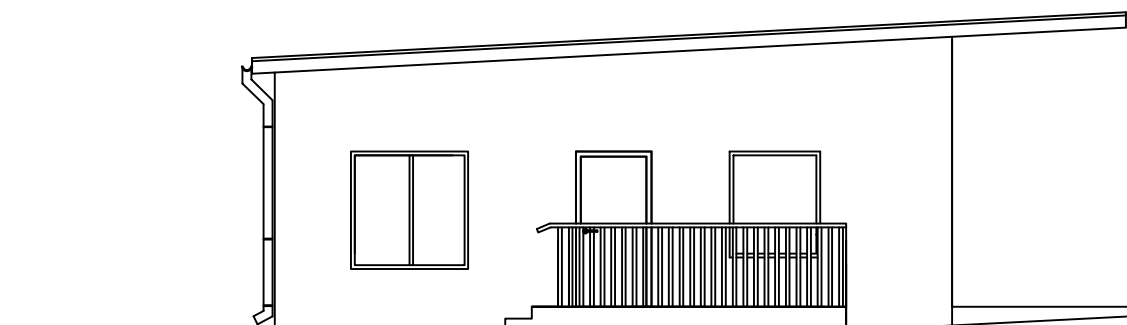

Elewacja zachodnia

OBIEKT:	Budynek zaplecza stadionu piłkarsko - lekkoatletycznego	
ADRES:	ul. Jana Pawła II 3, 99-400 Łowicz, dz. nr ewid. 2388	
PROJEKTANT: architektura i konstrukcja	mgr inż. Andrzej Terebiński upr. 13 / 85 Sk-ce	
Skala: 1 : 100	Data: grudzień 2020r.	
PRZEDMIOT RYSUNKU: Elewacje - stan istniejący		Nr rys. A2