



ELEWACJE

Skala 1:100

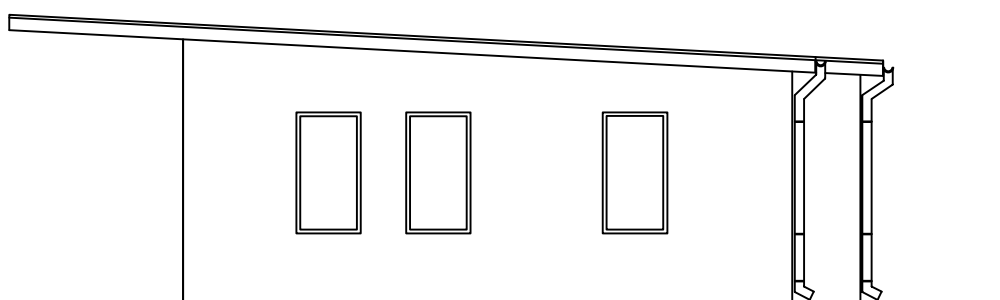

Elewacja wschodnia

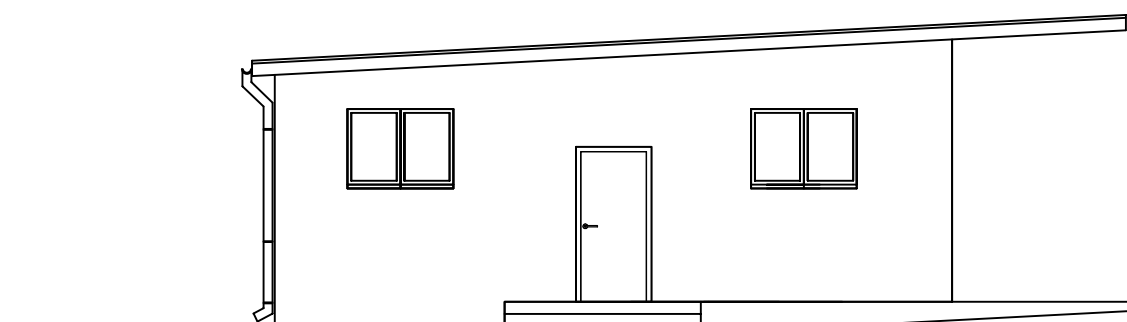

Elewacja zachodnia

OBIEKT:	Budynek zaplecza stadionu piłkarsko - lekkoatletycznego	
ADRES:	ul. Jana Pawła II 3, 99-400 Łowicz, dz. nr ewid. 2388	
PROJEKTANT: architektura i konstrukcja	<i>mgr inż. Andrzej Terebiński</i> <i>upr. 13 / 85 Sk-ce</i>	
Skala: 1 : 100	Data: grudzień 2020r.	
PRZEDMIOT RYSUNKU: Elewacje z uwzględnieniem przebudowy		Nr rys. A7