


PRZEKRÓJ b-b

Skala 1:100

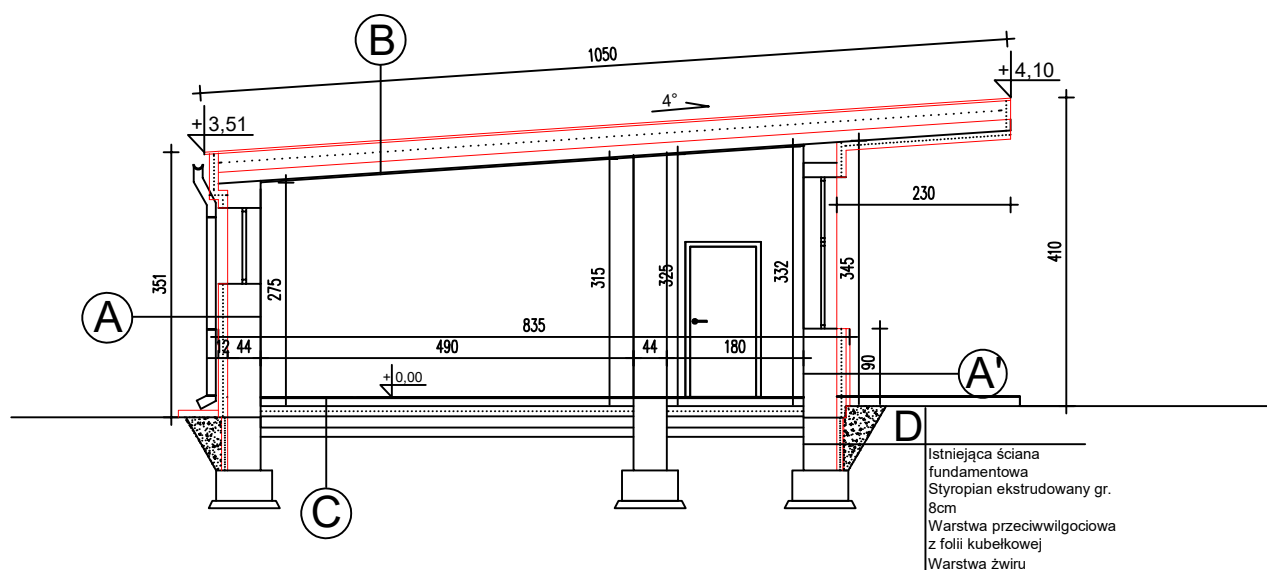

A Ściana zewnętrzna - PROJEKTOWANA

Zaprawa klejąca Ceresit CT 190 gr. 0,008 m
Tynk silikatowy gr. 0,008 m
Płyta styropianowa EPS 70-040 FASADA gr. 0,12 m
Elementy murowe autoklawizowanego betonu komórkowego (500) gr. 0,44 m
Tynk cementowo-piaskowy gr. 0,015 m
Płytki ceramiczne/porcelanowe gr. 0,010 m

C Podłoga na gruncie w części zaplecza stadionu - ISTNIEJĄCA

Membrana izolacyjna Ceresit BT 12 gr. 0,002 m
Beton zwykły z kruszywa kamiennego 1900 gr. 0,080 m
Płyta Styropianowa EPS 200-036 gr. 0,10 m
Podłoga Folia polietylenowa gr. 0,006 m
Beton o wysokiej gęstości 2400 gr. 0,15 m
Papa asfaltowa izolacyjna gr. 0,004 m
Beton o średniej gęstości 1800 gr. 0,12 m
Piasek średni gr. 0,30 m

A' Ściana zewnętrzna cokolowa - PROJEKTOWANA

Zaprawa klejąca Ceresit CT 190 gr. 0,008 m
Tynk silikatowy gr. 0,008 m
YTONG gr. 0,05 m
Płyta styropianowa EPS 70-040 FASADA gr. 0,12 m
Elementy murowe autoklawizowanego betonu komórkowego (500) gr. 0,44 m
Tynk cementowo-piaskowy gr. 0,015 m

B Dach nad częścią zaplecza stadionu - PROJEKTOWANY

Papa podwójnie posypana żwirkiem
Płyta styropianowa EPS 100-038 DACH gr. 0,25 m
Papa podwójnie posypana żwirkiem
Beton zwykły z kruszywa kamiennego 2400 gr. 0,15 m
Tynk wapienno-piaskowy gr. 0,015 m

**Uwaga: Kolorem czerwonym zaznaczono zakres prac podlegających termomodernizacji:
- docieplenie istniejących ścian fundamentowych, ścian zewnętrznych oraz stropodachu**

OBIEKT:	Budynek zaplecza stadionu piłkarsko - lekkoatletycznego
ADRES:	ul. Jana Pawła II 3, 99-400 Łowicz, dz. nr ewid. 2388
PROJEKTANT: architektura i konstrukcja	mgr inż. Andrzej Terebiński upr. 13 / 85 Sk-ce
Skala: 1 : 100	Data: grudzień 2020r.
PRZEDMIOT RYSUNKU: Przekrój b-b	Nr rys. A6