


RZUT PRZYZIEMIENIA

Skala 1:100

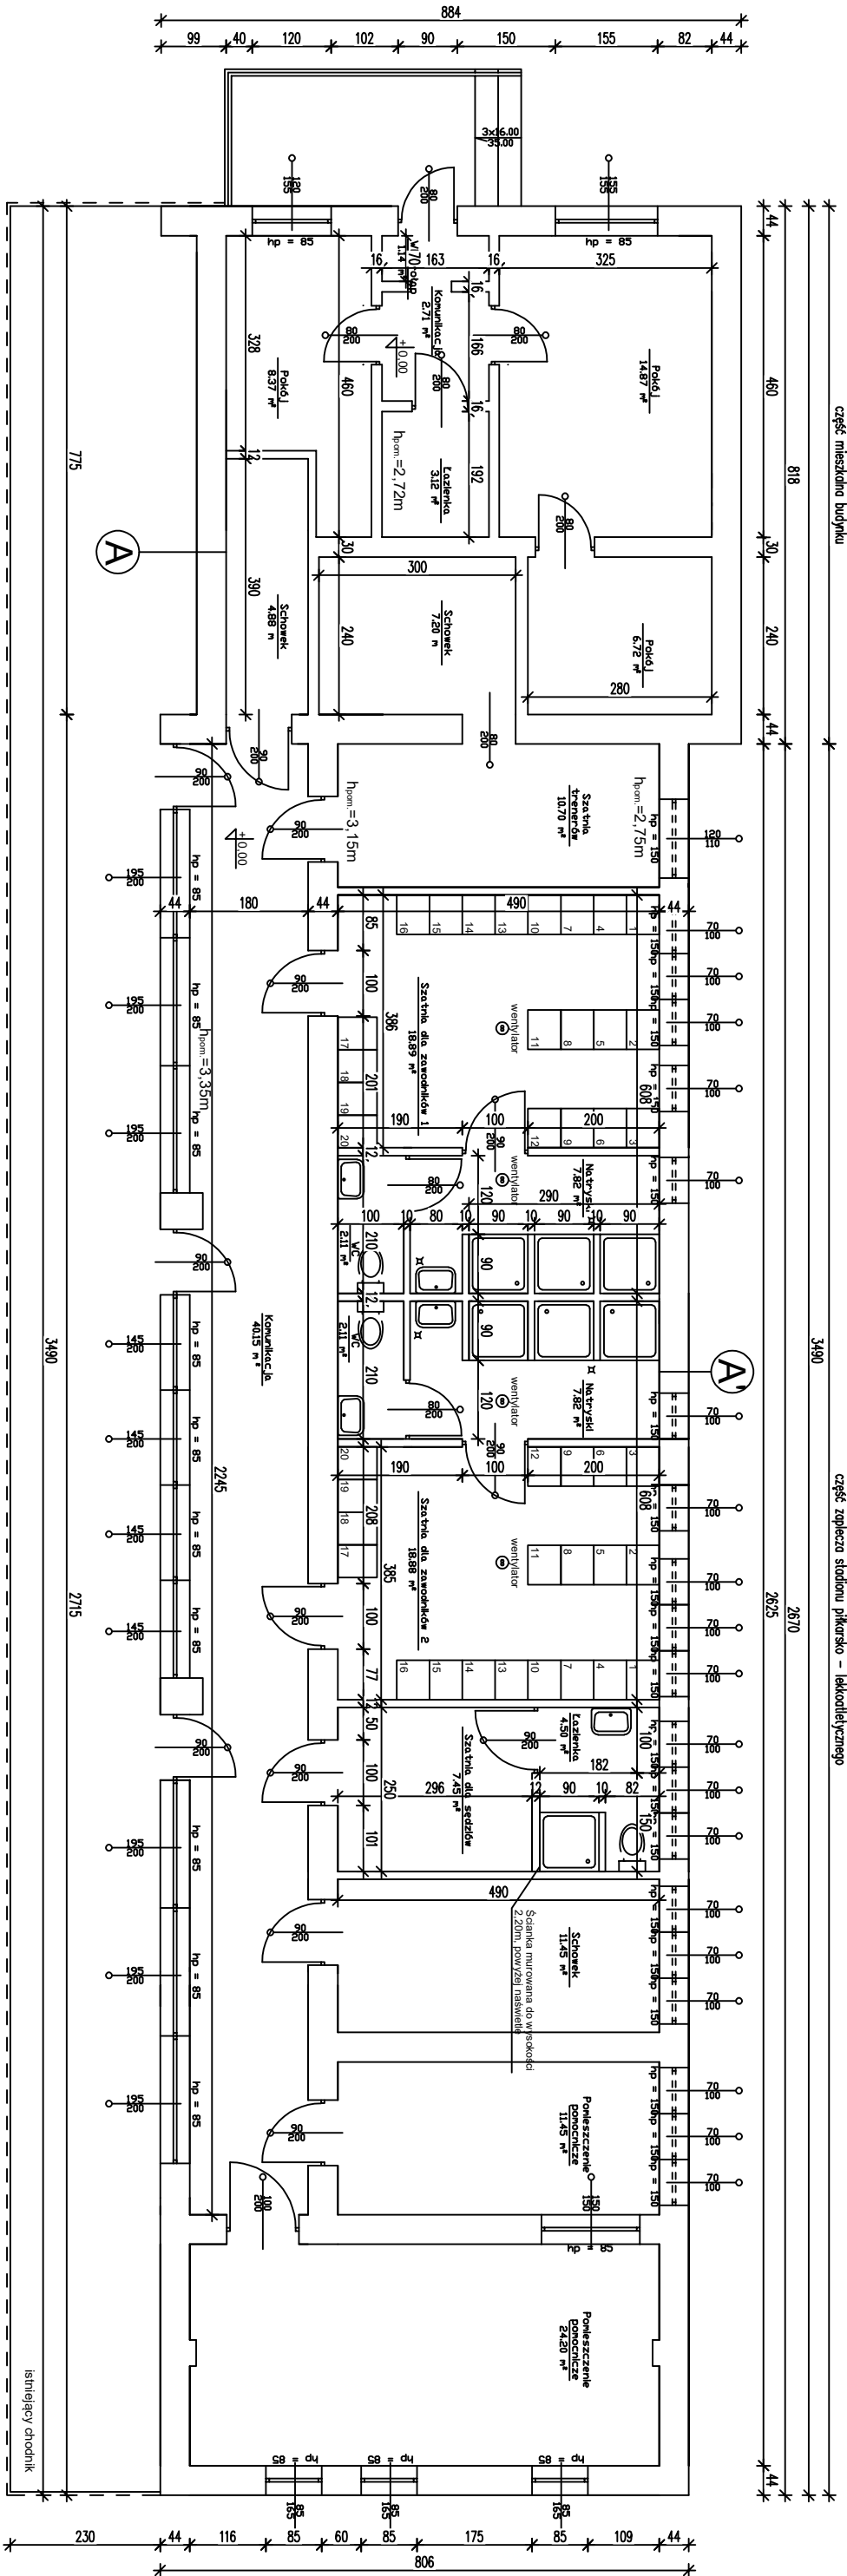

A	Ściana zewnętrzna - istniejąca
	Tynk cementowo-piaskowy gr. 0,015 m
	Elementy murowe autoklawizowanego betonu komórkowego (500) gr. 0,44 m
	Tynk cementowo-piaskowy gr. 0,015 m

A	Ściana zewnętrzna - istniejąca
	Tynk cementowo-piaskowy gr. 0,015 m
	Elementy murowe autoklawizowanego betonu komórkowego (500) gr. 0,44 m
	Tynk cementowo-piaskowy gr. 0,015 m
	Płytki ceramiczne/porcelanowe gr. 0,010 m

OBIEKT:	Budynek zaplecza stadionu piłkarsko - lekkoatletycznego
ADRES:	ul. Jana Pawła II 3, 99-400 Łowicz,
PROJEKTANT:	mgr inż. Andrzej Terchowski upr. 13 / 85 Sk-ce
PRZEDMIOT RYSUNKU:	Rzut przyziemia - stan istniejący
Skala: 1 : 100	Data: grudzień 2020r.