


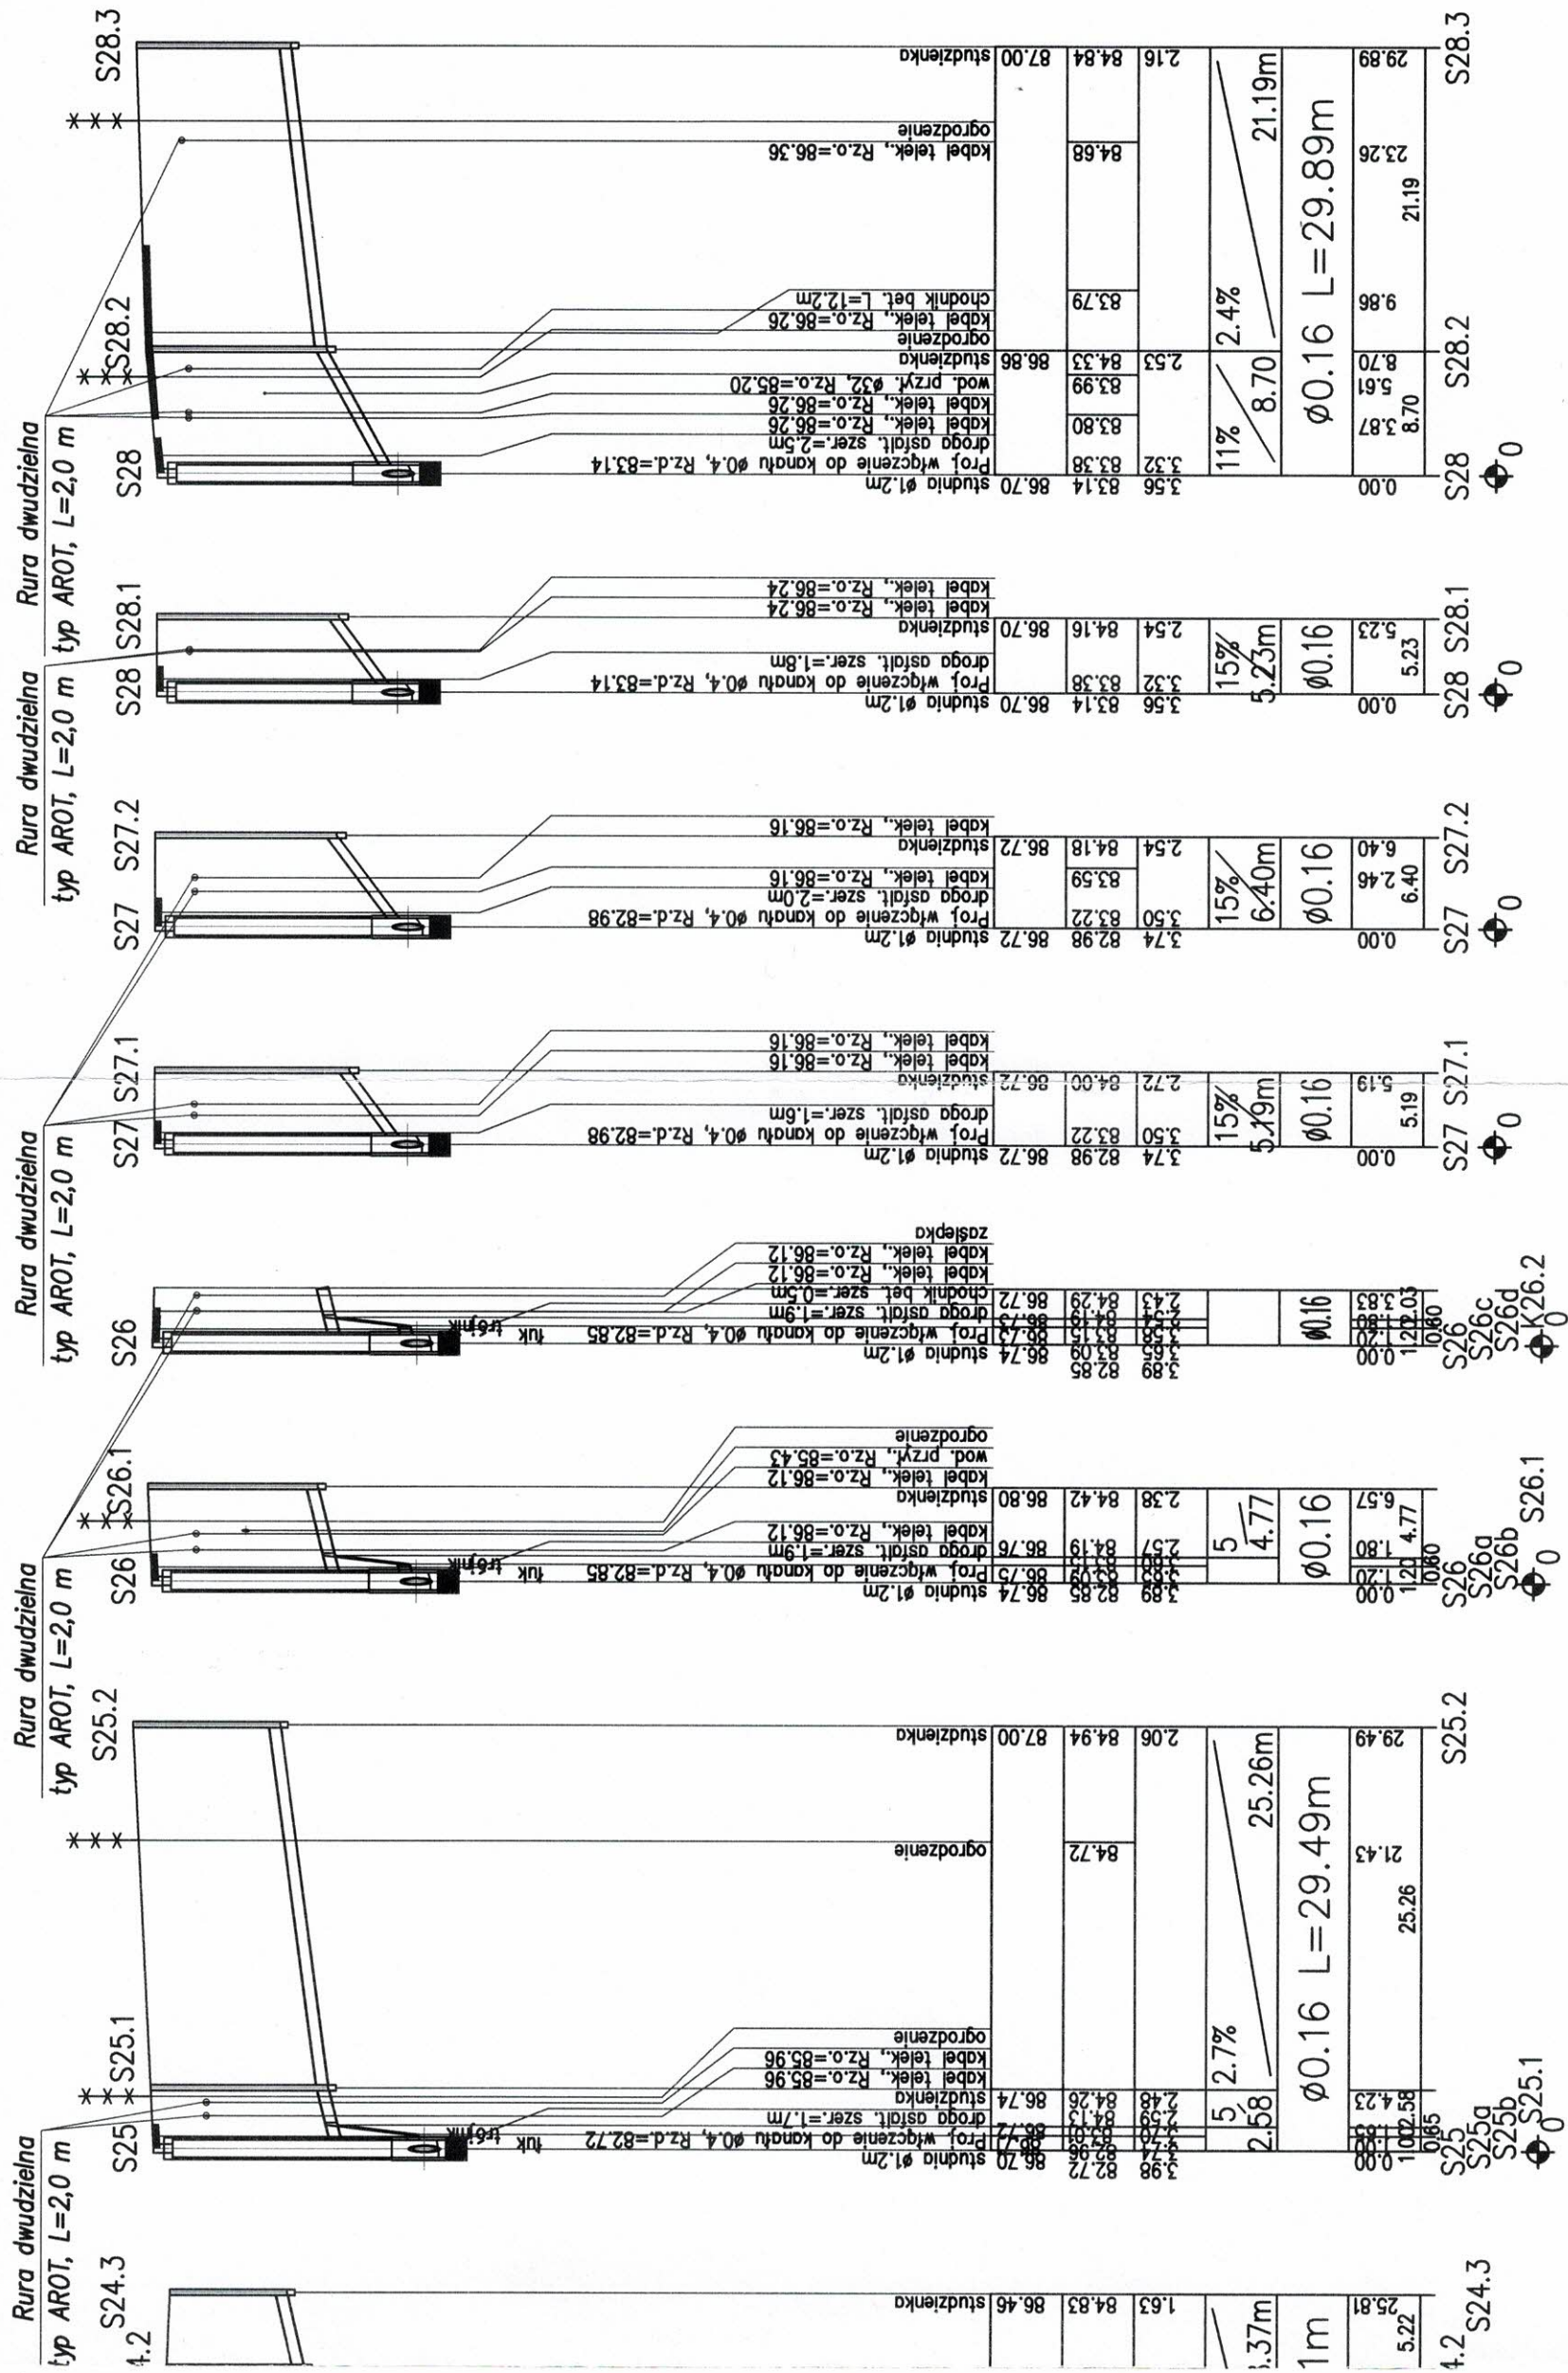

INWESTOR:	Miasto Łowicz		
TEMAT INWESTYCJI:	99-400 Łowicz, ul. Stary Rynek 1		
TREŚĆ RYSUNKU:	PROFIL		
PROJEKTOWAŁ:	IMIE I NAZWISKO:	NR UPRAWNIENI:	DATA:
SPRAWDZIŁ:	R. Łuczak	LOD/0603/PWOS/06	11.2016
OPRACOWAŁ:	P. Bobrowski	MAZ/0201/POOS/07	11.2016
OPRACOWAŁ:	M. Studziński		11.2016
OPRACOWAŁ:	P. Wyrębski		11.2016

SKALA: 1:500

NR RYSUNKU: 5

Budowa przyłączy kanalizacji sanitarnej do posesji przy ulicy Czajki w Łowiczu

[illegible]