

9

86.14


86.17

Rura dwudzielnia
typ AROT, L=2.0 m

Rura dwudzielnia
typ AROT, L=2.0 m

Rura dwudzielnia
typ AROT, L=2.0 m

Rura dwudzielnia
typ AROT, L=2.0 m

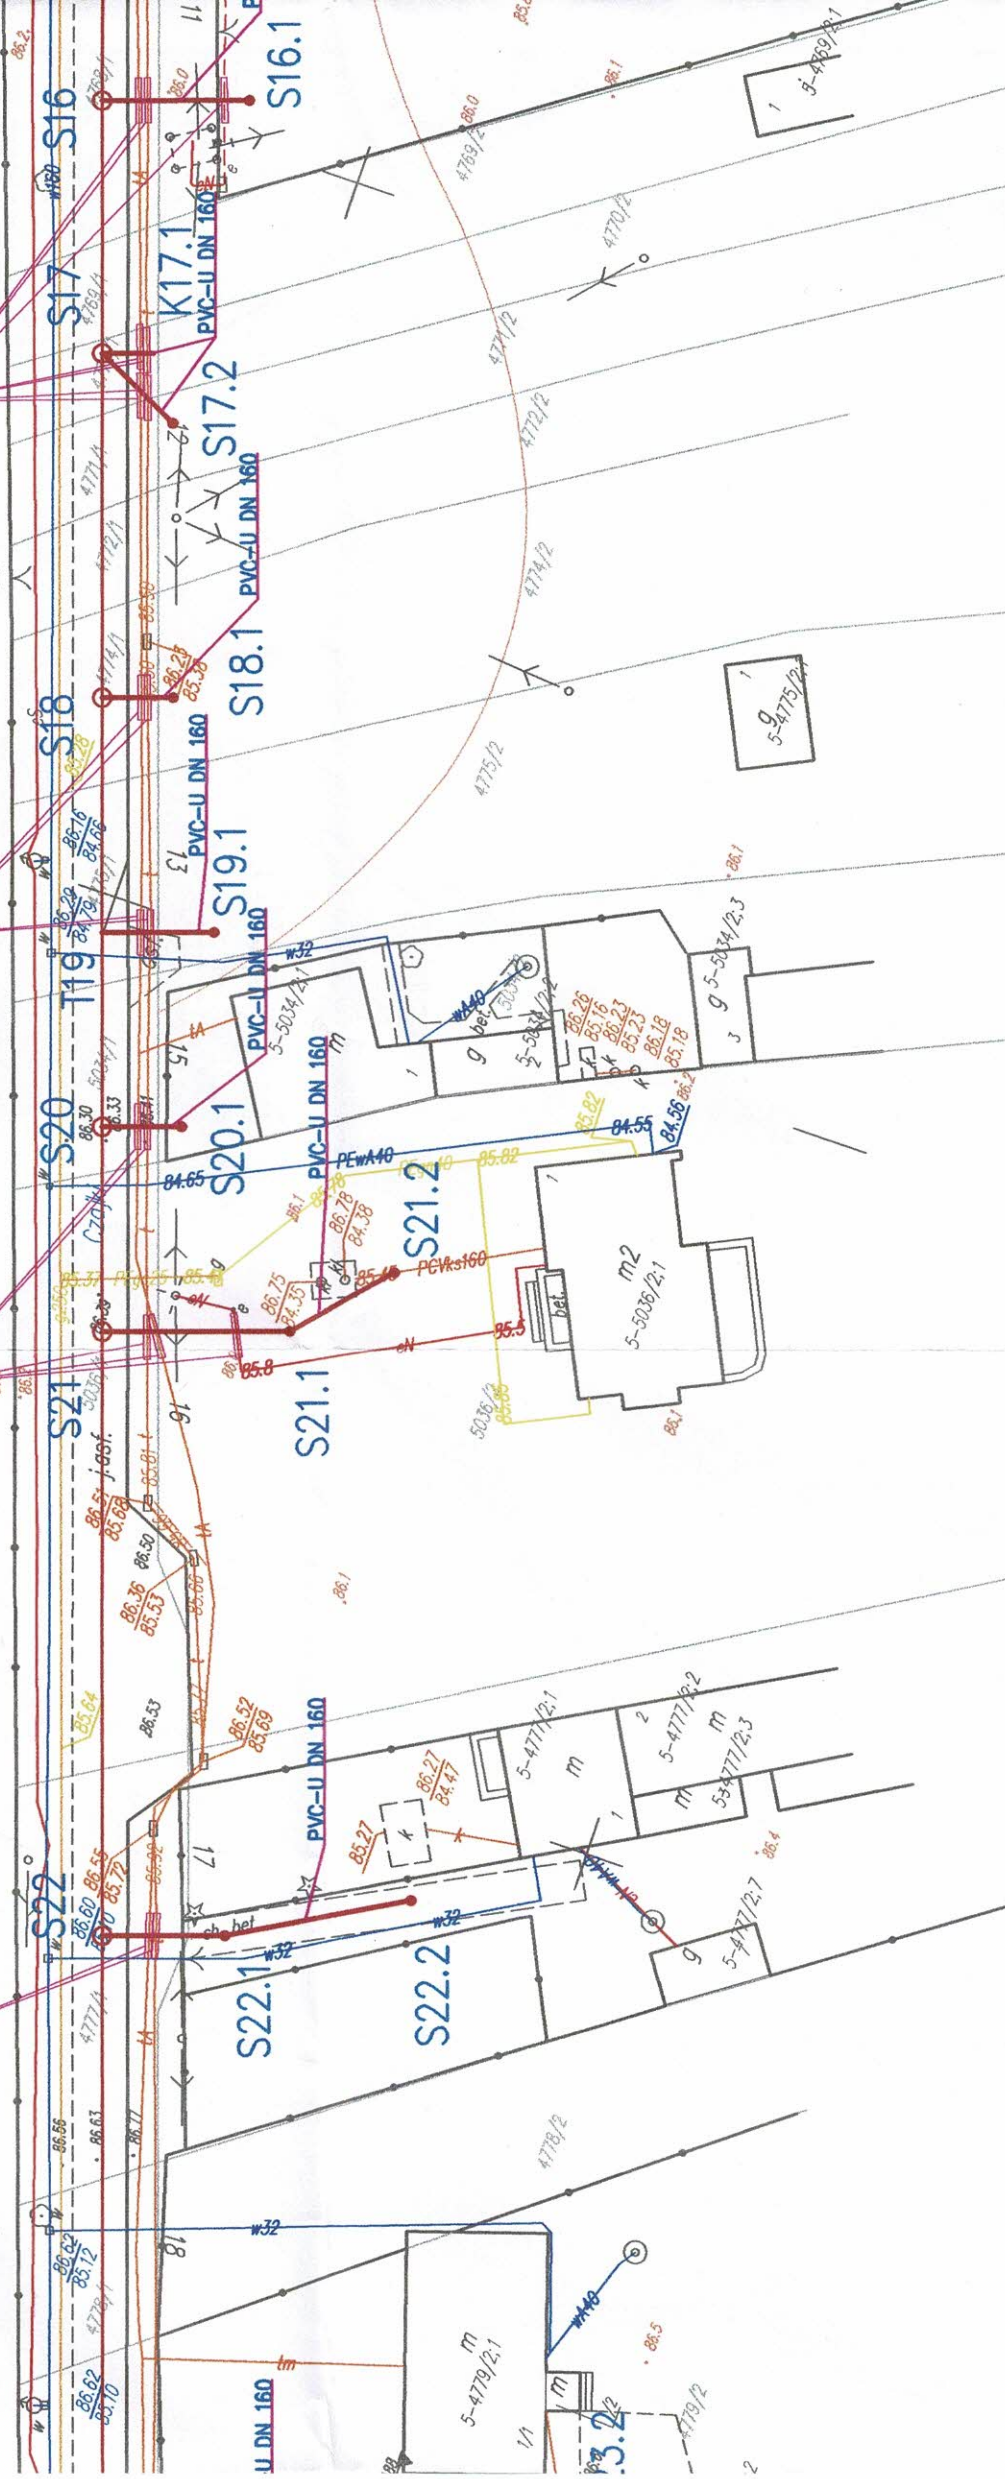


Mb	Pkt	X	Y	RTP	Typ	Dn	RDst.	Gt.
355.55	S12	5773609.46	7427622.38	86.14	Studnia	1,2	81.58	4.56
392.9	S13	5773597.44	7427587.02	86.22	Studnia	1,2	81.7	4.52
414.9	S14	5773590.36	7427566.19	86.22	Studnia	1,2	81.77	4.45
451.49	S15	5773578.58	7427531.55	86.2	Studnia	1,2	81.89	4.3
485.08	S16	5773567.77	7427499.75	86.19	Studnia	1,2	82.01	4.19
501.85	S17	5773562.37	7427483.87	86.23	Studnia	1,2	82.06	4.17
524.67	S18	5773555.03	7427462.26	86.27	Studnia	1,2	82.14	4.14
540.23	T19	5773550.03	7427447.53	86.3	Trójnik	-	-	-
553.09	S20	5773545.89	7427435.36	86.33	Studnia	1,2	82.23	4.1
566.67	S21	5773541.53	7427422.49	86.39	Studnia	1,2	82.27	4.12
606.73	S22	5773528.65	7427384.56	86.6	Studnia	1,2	82.41	4.19
652.09	T23	5773514.07	7427341.61	86.66	Trójnik	-	-	-
668.36	S24	5773508.84	7427326.20	86.67	Studnia	1,2	82.61	4.06
700.18	S25	5773498.61	7427296.07	86.7	Studnia	1,2	82.72	3.98
740.48	S26	5773485.66	7427257.91	86.74	Studnia	1,2	82.85	3.89
781.5	S27	5773472.48	7427219.06	86.72	Studnia	1,2	82.98	3.74
7.07	S12.1	5773602.53	7427621.01	86	Studzienka	0.425	83.52	2.48
4.57	S13.1	5773593.11	7427588.49	86.2	Studzienka	0.425	82.63	3.57
12.61	S13.2	5773588.12	7427594.79	85.97	Studzienka	0.425	83.47	2.5

PRACOWNIA
GEO-M
98-400 Łódź
tel. 775-232
NIP 775-232

OSOBY
mgr inż. Drabik
mgr inż. Barzyńskich 49
23-31
tel. 101062879

736/2, 4737,
1/1, 4761/1,
1, 4770/1,
1, 4780/1,
1, 4788/1,
1, 4795/3,

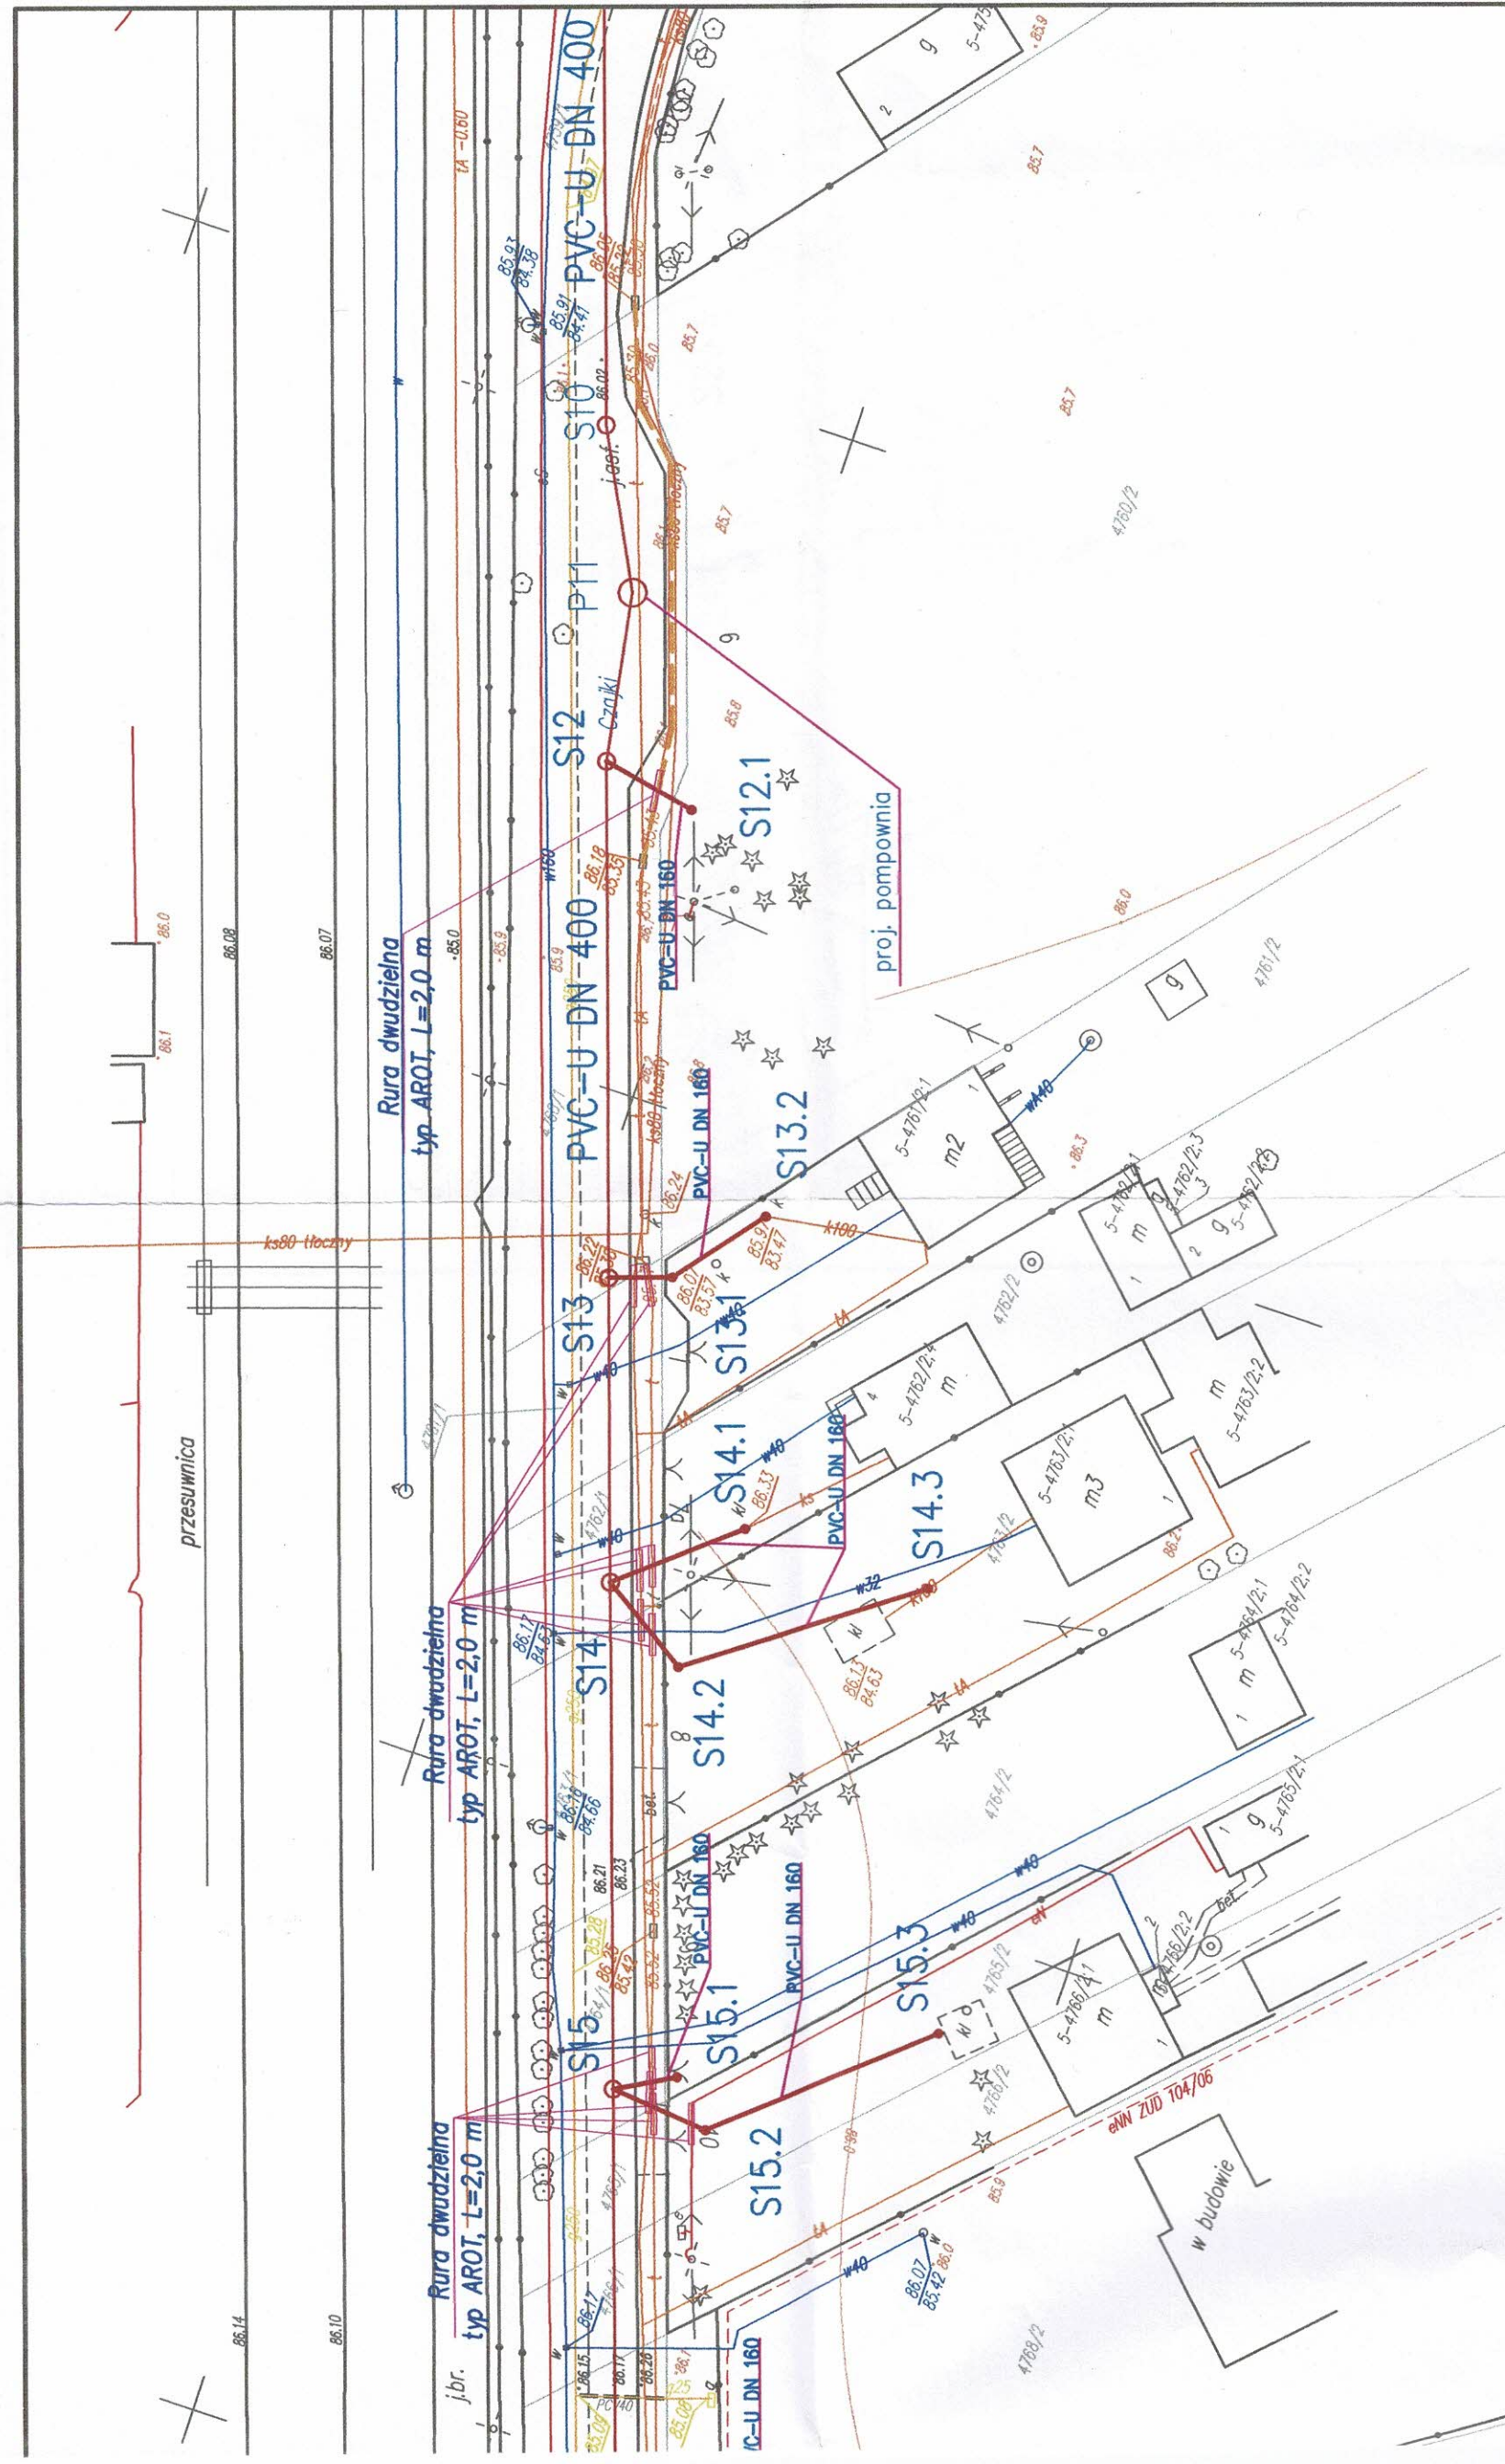

STAROSTA ŁOWICKI

Zgodnie z art. 28c ustawy z dnia 17 maja 1989r. Prawo geodezyjne i kartograficzne (Dz. U. z 2010r. Nr 193, poz. 1287 z późn. zm.) potwierdza, że dokumentacja nr GGN.6630.161.2016.... była przedmiotem narady koordynacyjnej przeprowadzonej w siedzibie Starostwa Powiatowego w Łowiczu, ul. Stanisławskiego 30a dn.20.12.2016 w formie:

- zebrania zainteresowanych podmiotów
- za pomocą środków komunikacji elektronicznej

Łowicz, dnia 6.12.2016

Legenda:

- Projektowane przyłącza kanalizacji sanitarnej
- Projektowane studnie kanalizacyjne
- S12 — Punkty charakterystyczne przyłączy kanalizacyjnych (studnie)

zup. STAROSTY
Ewa Studzińska
Specjalista
w Wydziale Geodezji i Kartografii

