


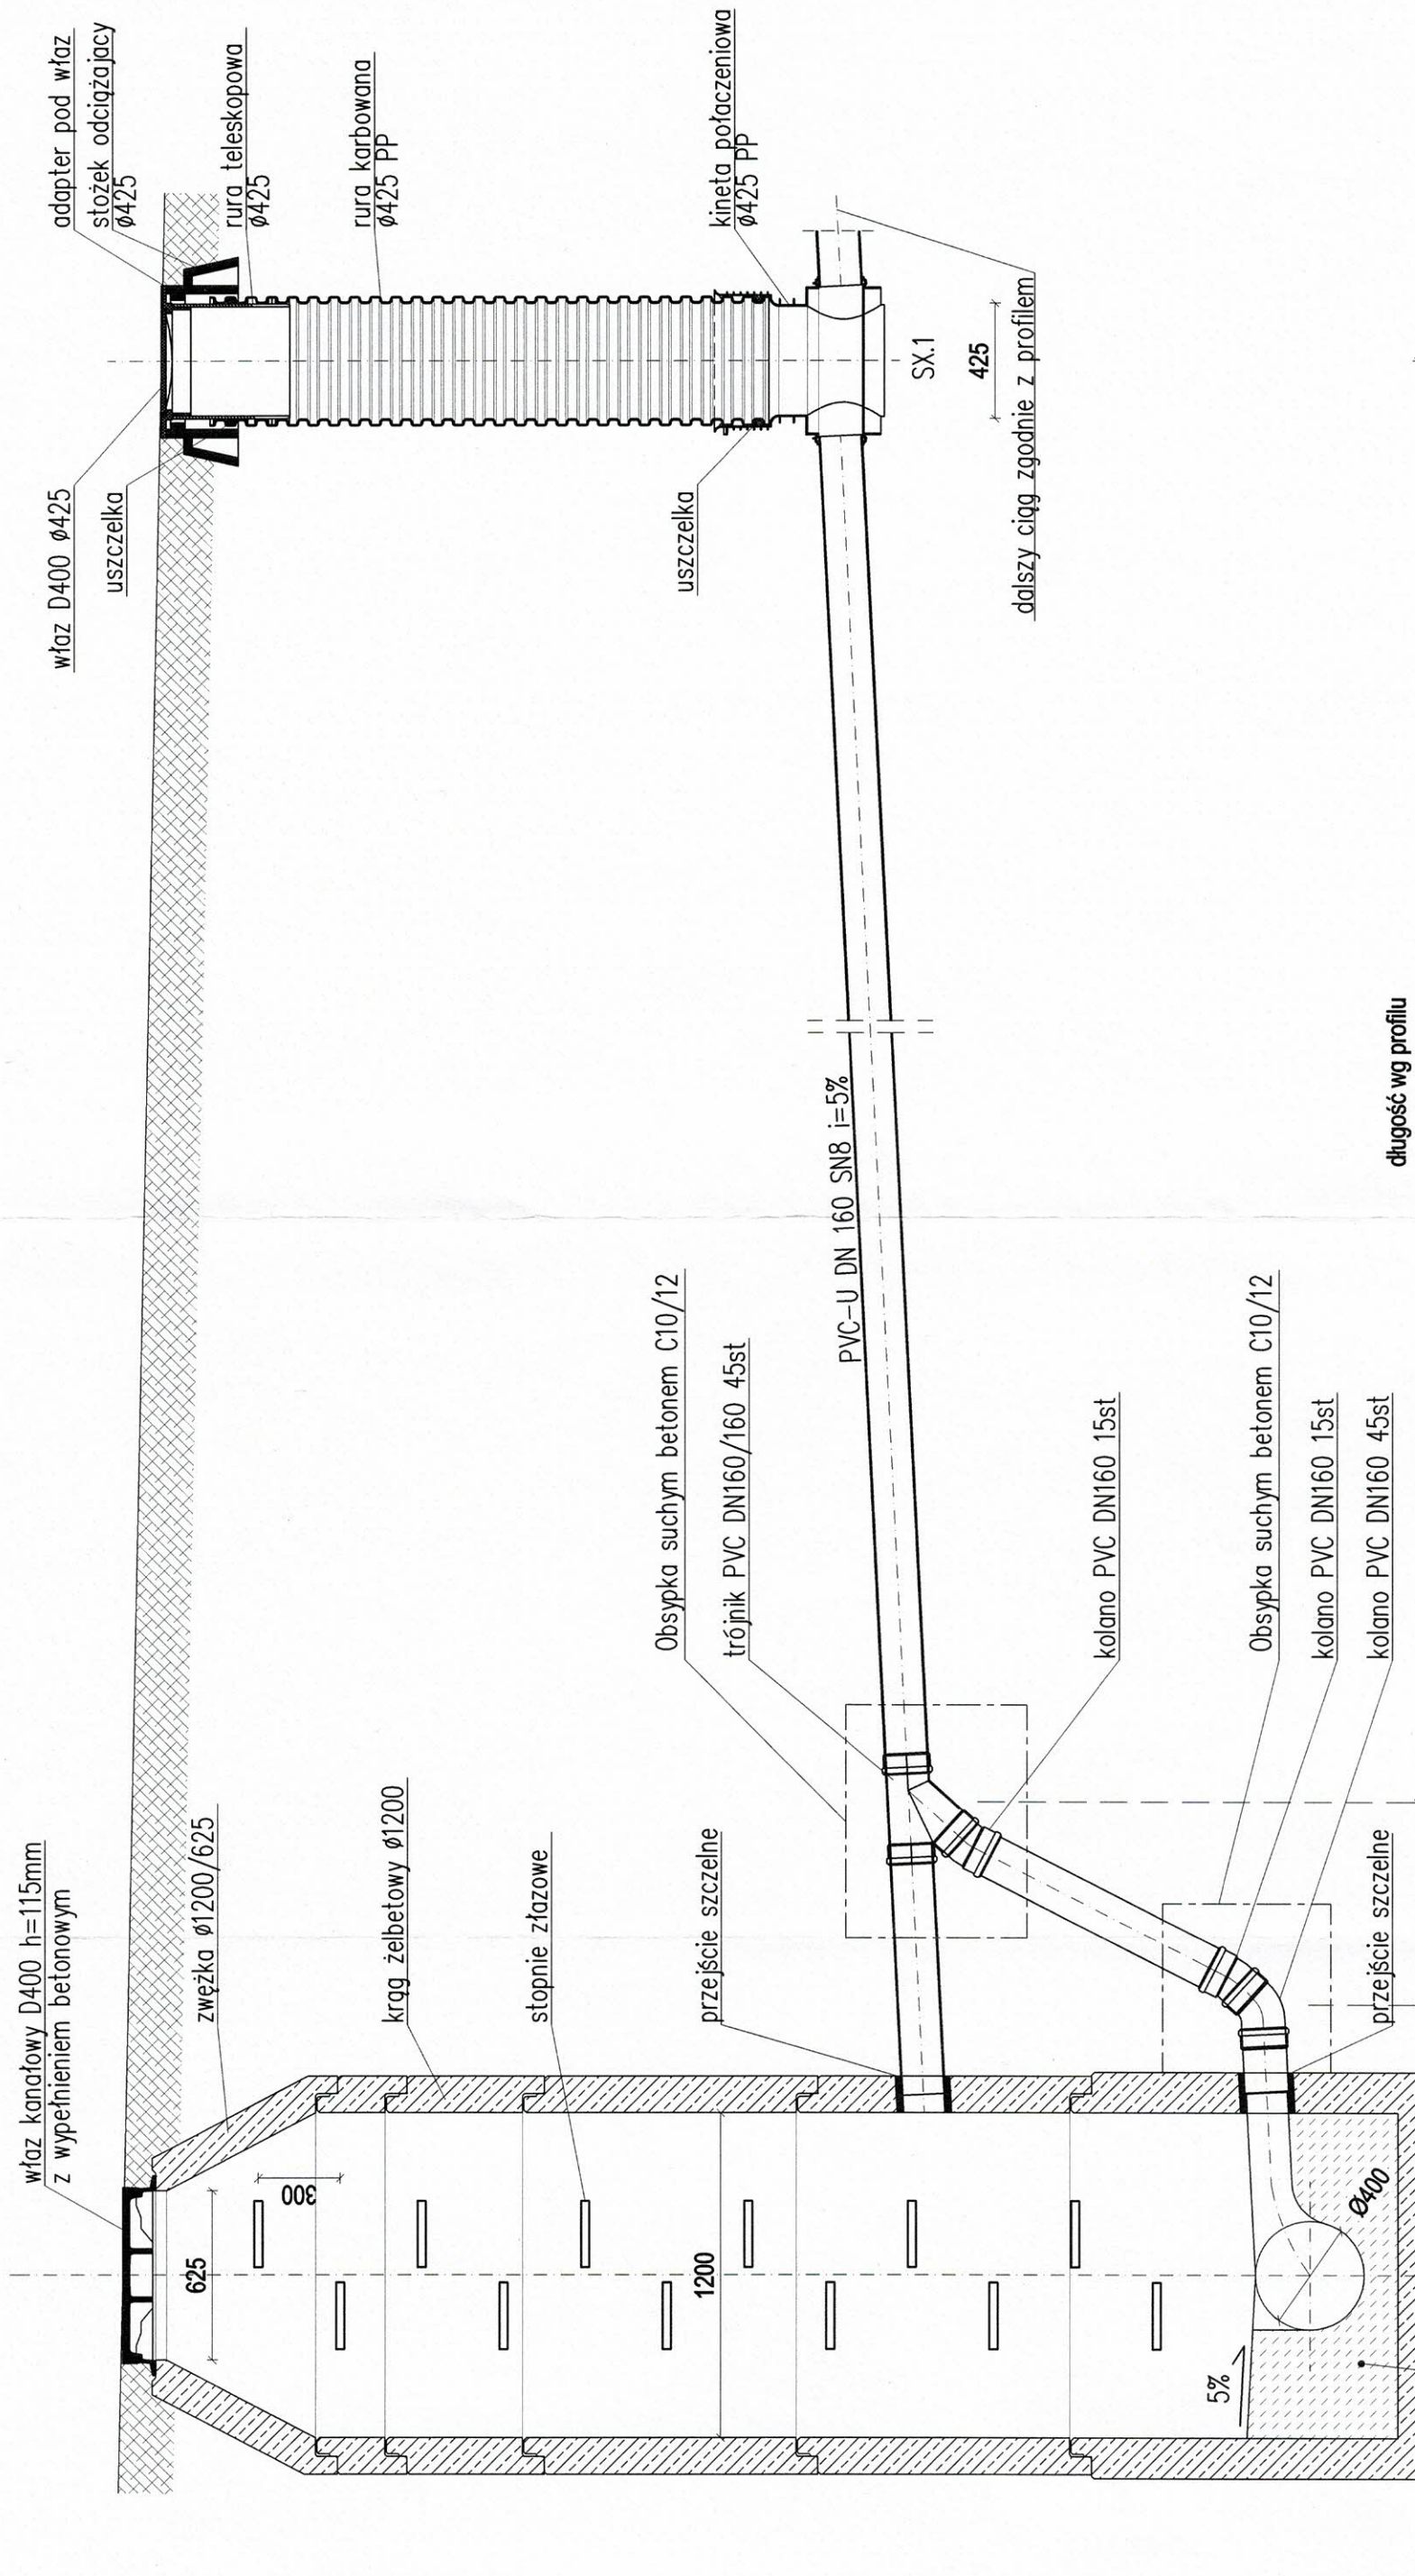

UWAGI:
Długości odcinków, zagłębienia studni zgodnie z profilem podłużnym przyłącza.
Wymiary pionowe przepadu dobierać według różnic rzędnych dna kanału przedstawionych na profilu przyłącza.
Studnie włazowe należy wykonać jako betonowe, w całości wykonane z betonu klasy nie niższej niż C35/45, stopniu wodoszczelności co najmniej W12 i nasiąkliwości nie większej niż 5%.
Elementy betonowe łączone na uszczelkę.
Przewody rurowe i studzienki z tworzywa należy wykonać z zachowaniem norm PN-EN 13598-2:2009 i PN-EN 14830:2007.
Wszystkie studnie (betonowe i tworzywowe) muszą wykazywać całkowitą szczelność przy różnicy ciśnień 0,5 bara.

INWESTOR:	Miasto Łowicz 99-400 Łowicz, ul. Stary Rynek 1			SKALA:	1:25
TEMAT INWESTYCJI:	Budowa przyłączy kanalizacji sanitarnej do posesji przy ulicy Czajki w Łowiczu			NR RYSUNKU:	7
TREŚĆ RYSUNKU:	SCHEMAT PRZEPADU			IMIE I NAZWISKO:	PODPIS:
PROJEKTOWAŁ:	R. Łuczak	NR UPRAWNIENI:	LOD/0603/PWOS/06	DATA:	11.2016
SPRAWDZIŁ:	P. Bobrowski		MAZ/0201/POOS/07		11.2016
OPRACOWAŁ:	M. Studziński		-----		11.2016
OPRACOWAŁ:	P. Wyrębski		-----		11.2016