


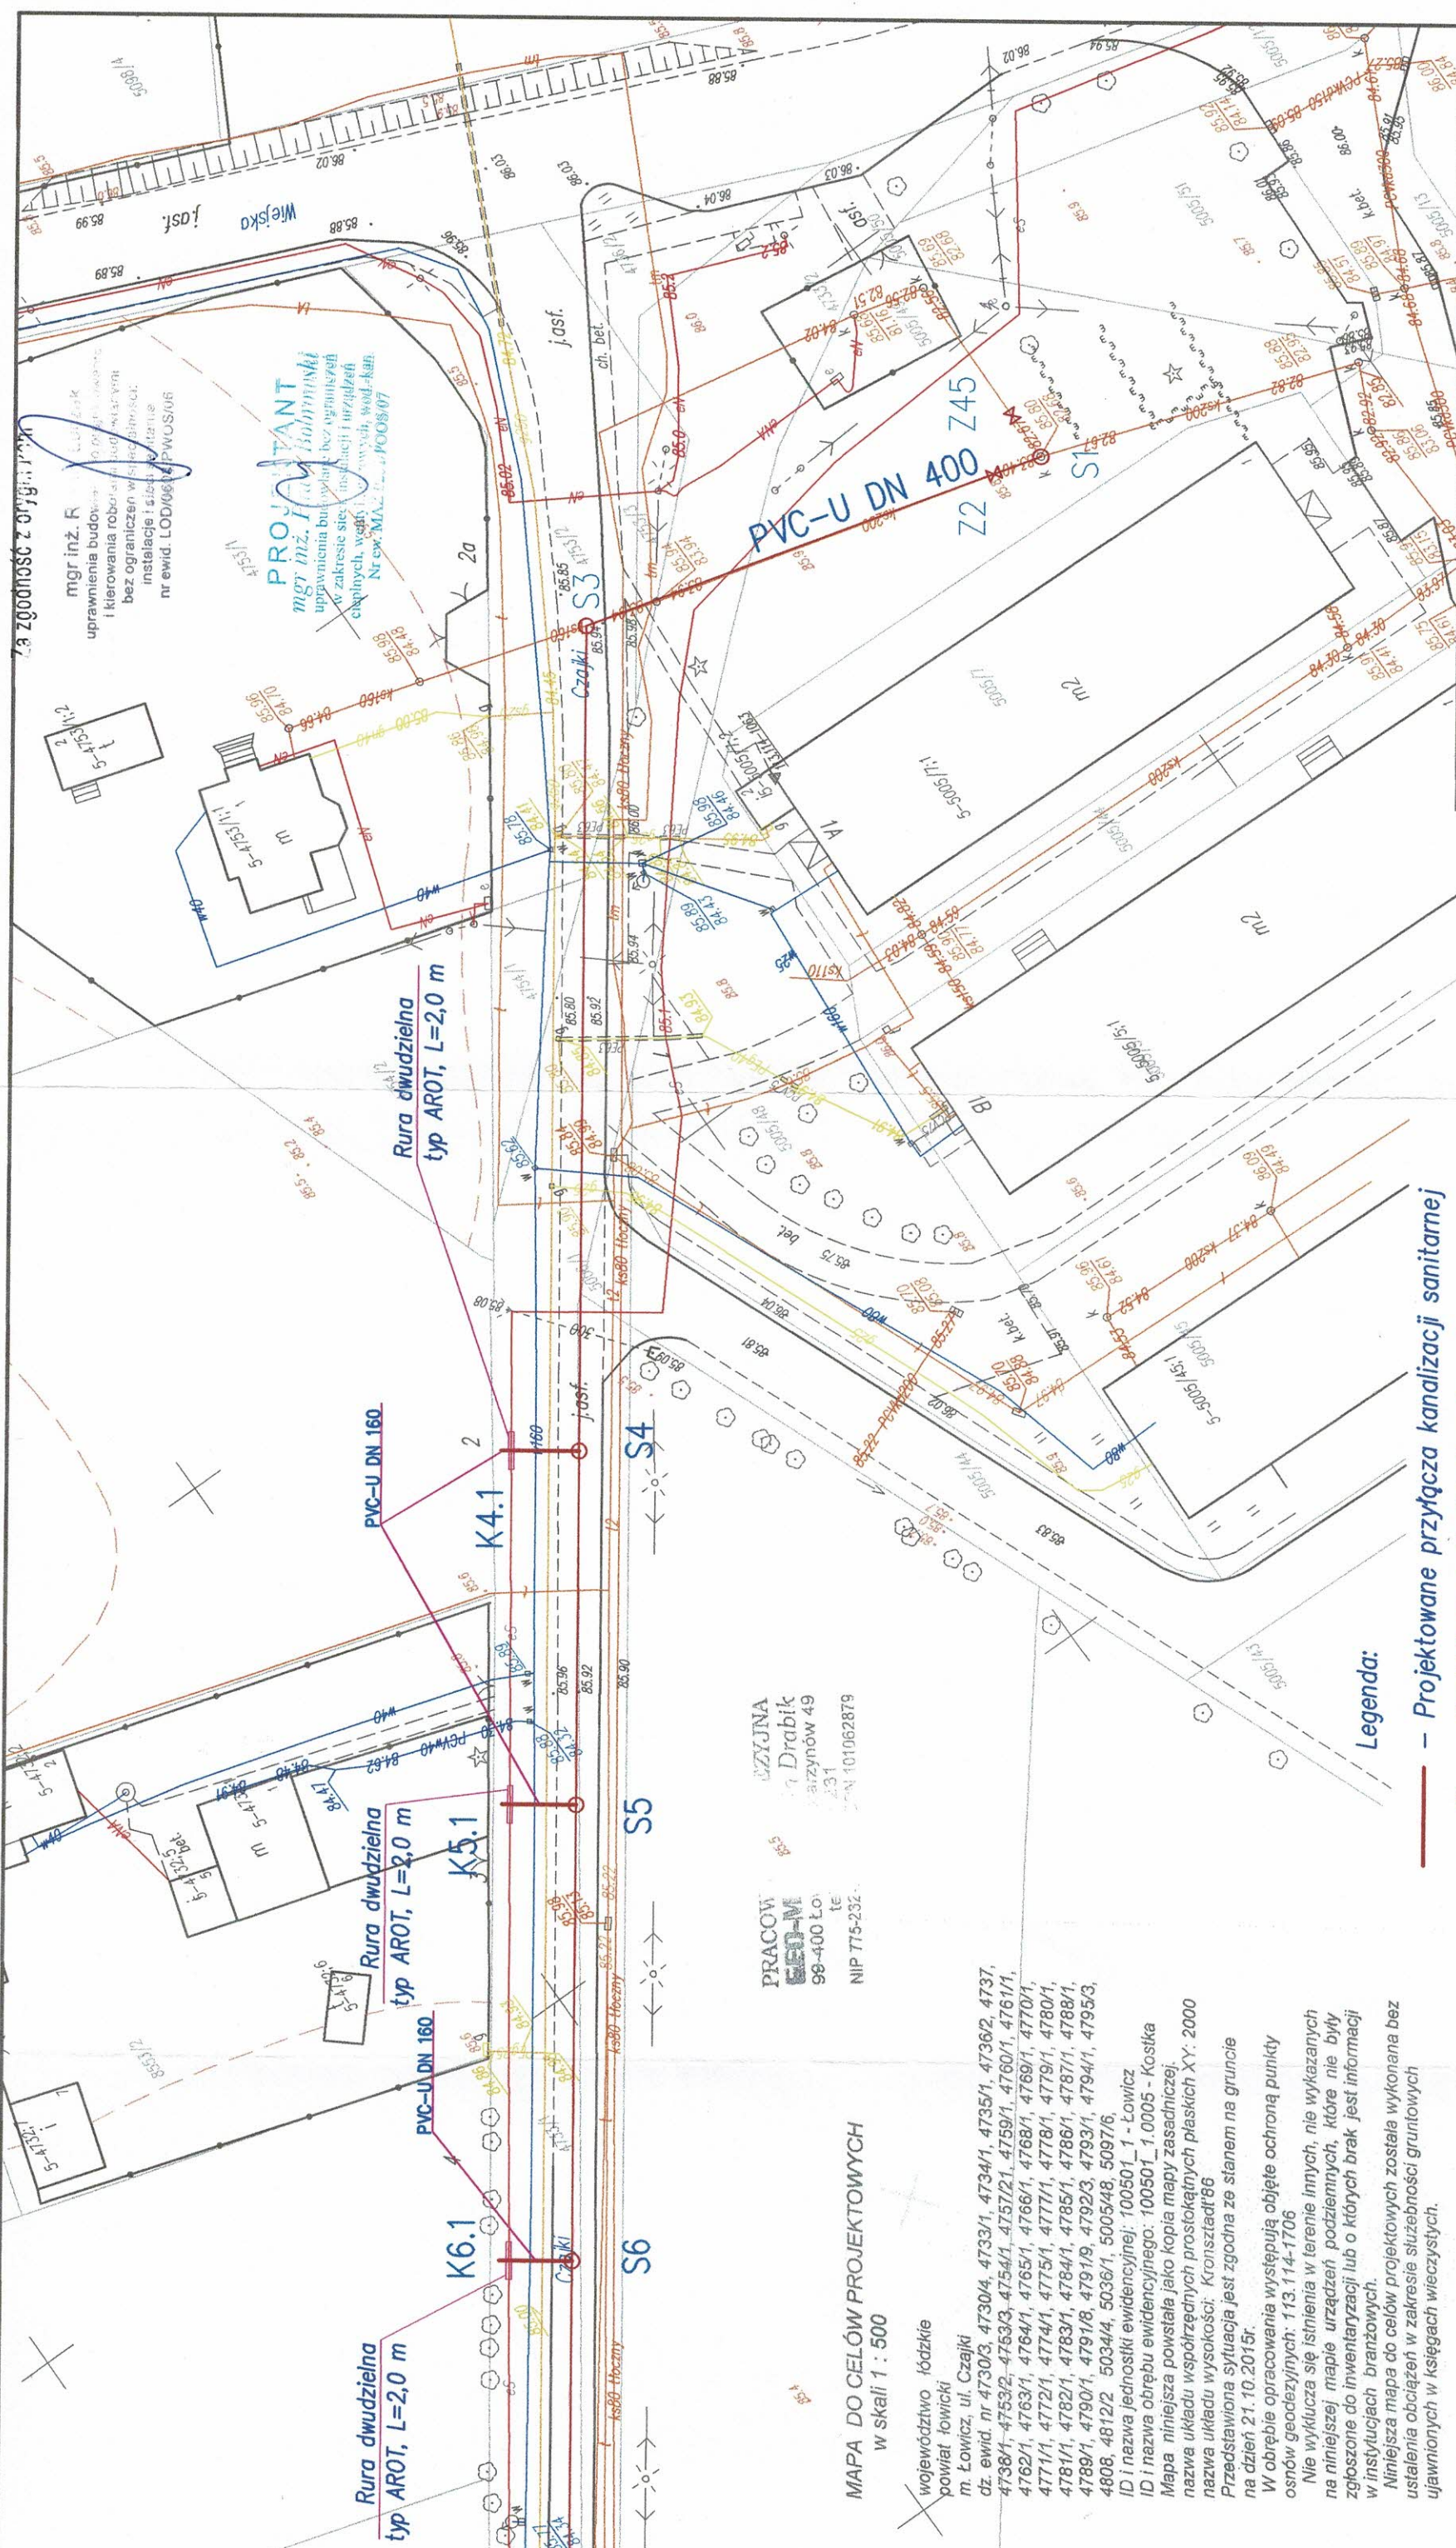

INWESTOR:	Miasto Łowicz
TEMAT INWESTYCJI:	99-400 Łowicz, ul. Stary Rynek 1
TRZĘŚĆ RYSUNKU:	Budowa przyłączy kanalizacji sanitarnej do posesji przy ulicy Czajki w Łowiczu
PROJEKTOWAŁ:	IMIE I NAZWISKO: R. Łuczak
SPRAWDZIŁ:	DATA: 11.2016
OPRACOWAŁ:	PROJEKTOWAŁ: P. Bobrowski
OPRACOWAŁ:	SPRAWDZIŁ: M. Studziński
OPRACOWAŁ:	OPRACOWAŁ: P. Wyreński

- Projektowane przyłącza kanalizacji sanitarnej
— Projektowane studnie kanalizacyjne
S4 — Punkty charakterystyczne przyłączy kanalizacyjnych (studnie)
K4.1 — Punkty charakterystyczne przyłączy kanalizacyjnych (sięgacz)

MAPA DO CELÓW PROJEKTOWYCH
w skali 1 : 500

województwo łódzkie
powiat łowicki
m. Łowicz, ul. Czajki
dz. ewid. nr 4730/3, 4730/4, 4733/1, 4734/1, 4735/1, 4736/2, 4737, 4738/1, 4753/2, 4753/3, 4754/1, 4757/21, 4759/1, 4760/1, 4761/1, 4762/1, 4763/1, 4764/1, 4765/1, 4766/1, 4768/1, 4769/1, 4770/1, 4771/1, 4772/1, 4774/1, 4775/1, 4777/1, 4778/1, 4779/1, 4780/1, 4781/1, 4782/1, 4783/1, 4784/1, 4785/1, 4786/1, 4787/1, 4788/1, 4789/1, 4790/1, 4791/8, 4791/9, 4792/3, 4793/1, 4794/1, 4795/3, 4808, 4812/2, 5034/4, 5036/1, 5005/48, 5097/6
ID i nazwa jednostki ewidencyjnej: 100501_1 - Łowicz
ID i nazwa obszaru ewidencyjnego: 100501_1 0005 - Koska
Mapa niniejsza powstała jako kopia mapy zasadniczej.
nazwa układu współrzędnych: prostokątnych płaskich XY: 2000
nazwa układu wysokości: Kronsztadt'86
Przedstawiona sytuacja jest zgodna ze stanem na gruncie na dzień 21.10.2015r.
W obrębie opracowania występują objęte ochroną punkty osnów geodezyjnych: 113.114-1706
Nie wyklucza się istnienia w terenie innych, nie wykazanych na niniejszej mapie urządzeń podziemnych, które nie były zgłoszone do inwentaryzacji lub o których brak jest informacji w instytucjach branżowych.
Niniejsza mapa do celów projektowych została wykonana bez ustalenia obciążenia w zakresie służebności gruntowych ujawnionych w księgach wieczystych.

GEODETA UPRAWNIENY
inż. Marcin Drabik
Nr upr. 20474