


P11

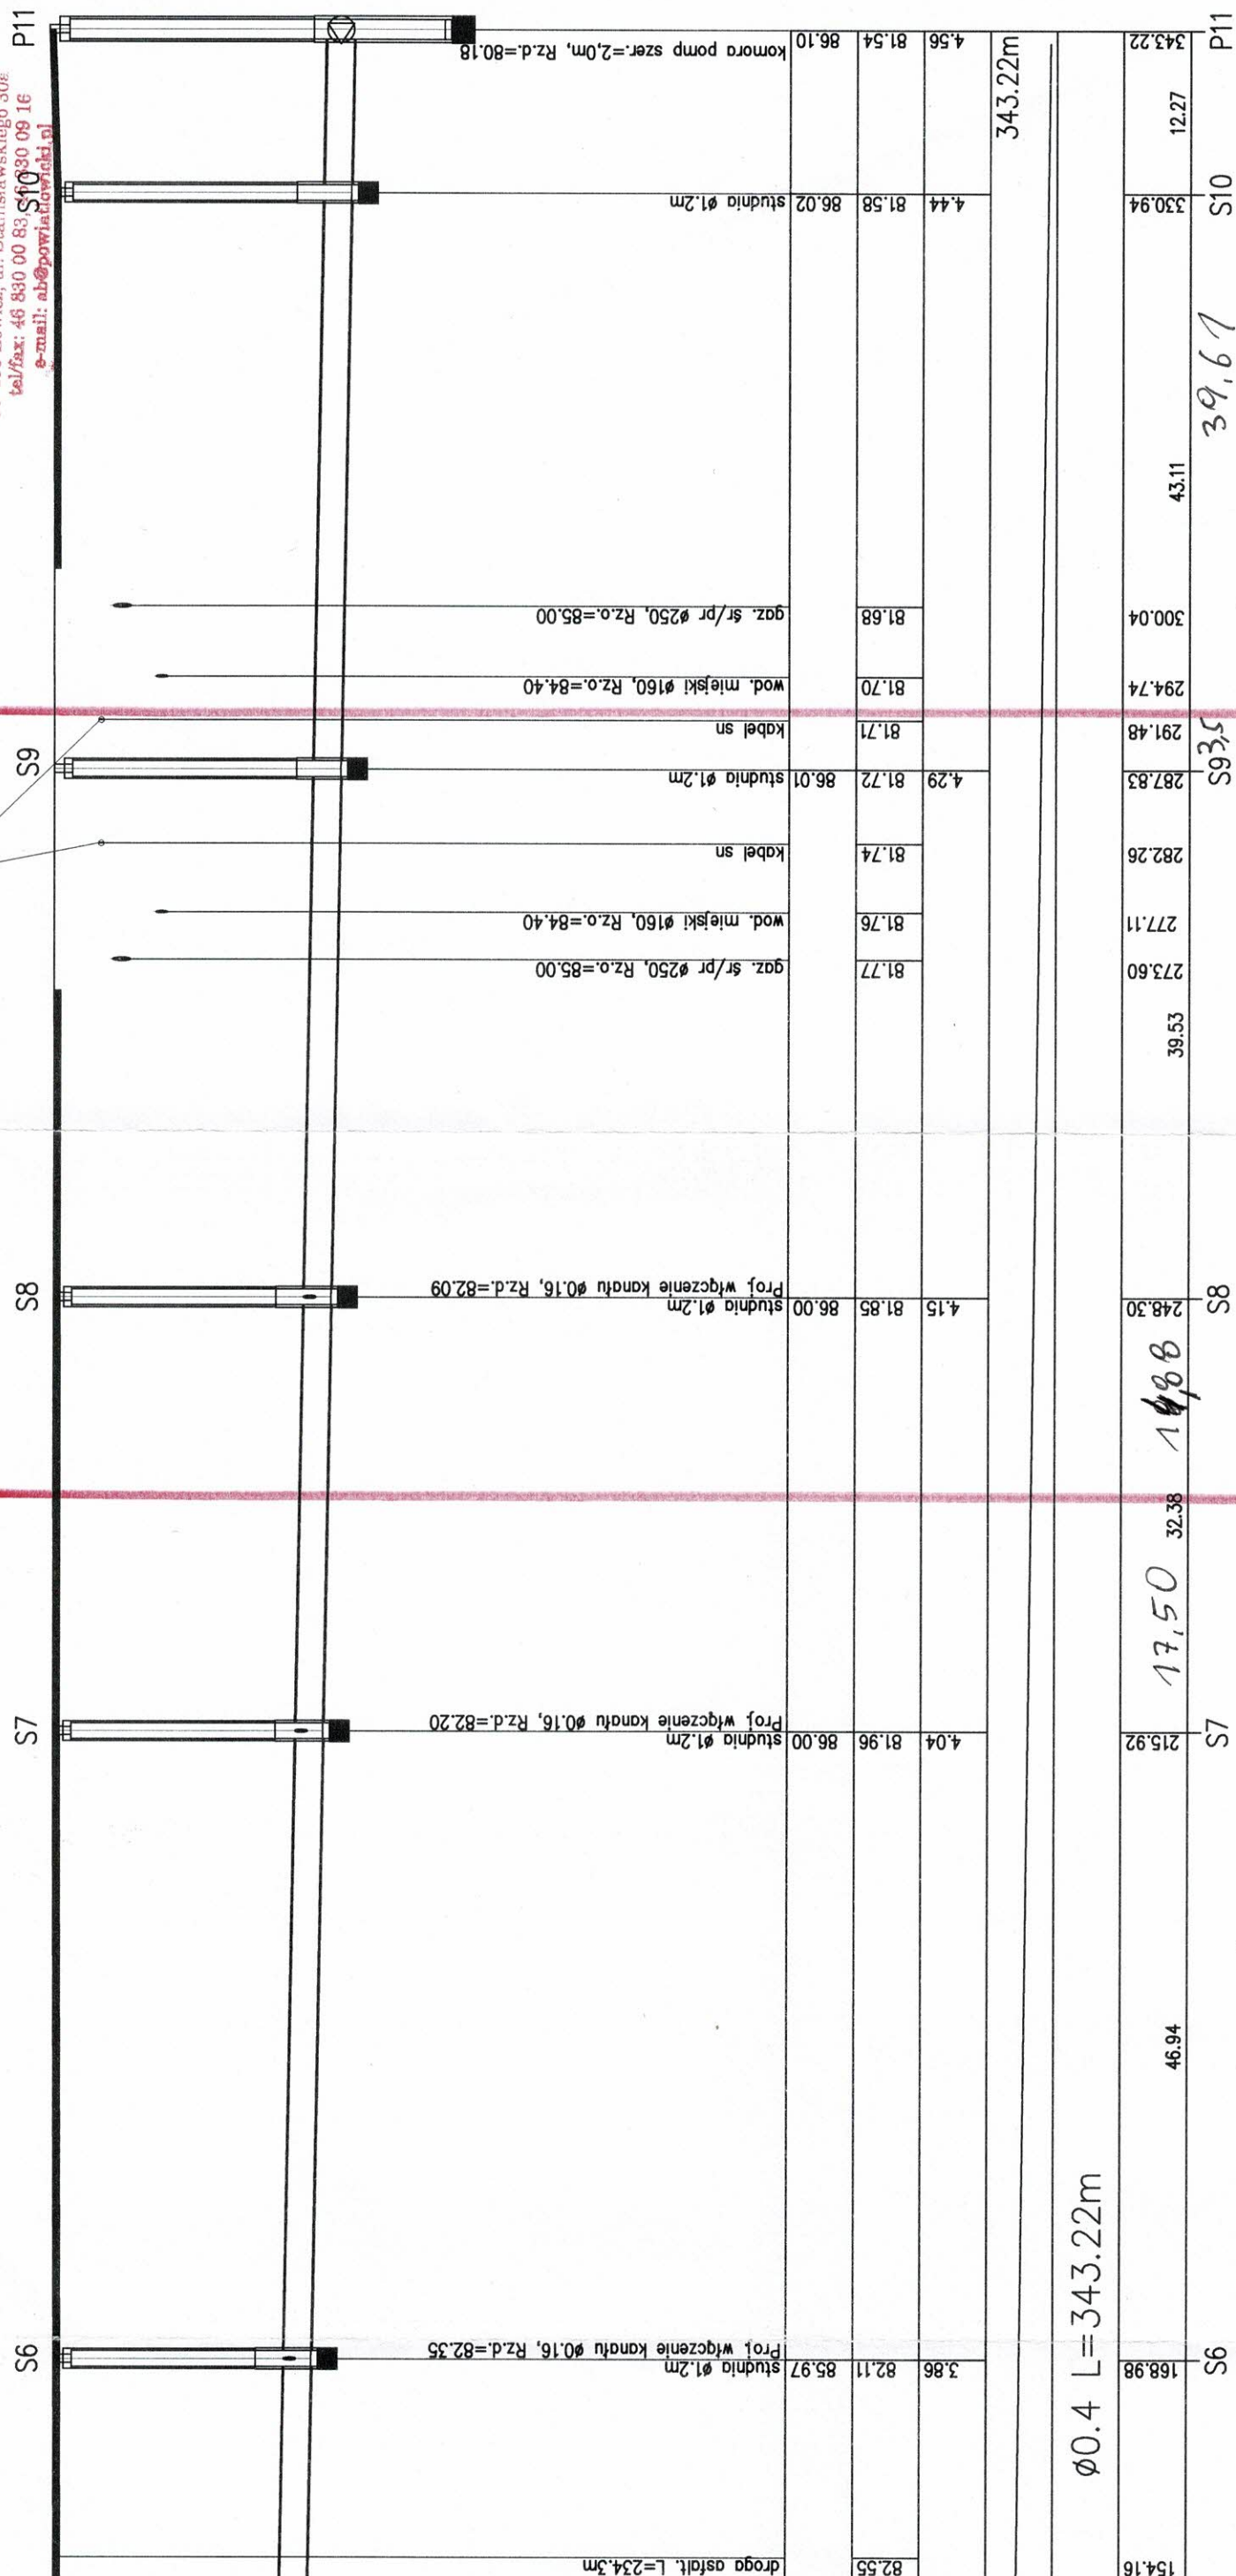


$\varnothing 0.4 \text{ L} = 343.22 \text{ m}$

57,91m - nie objęte
pozwoleń

Obszar B-C nie objęty pozwoleniem na budowę przez Starostę Łowickiego


INWESTOR:	Miasto Łowicz 99-400 Łowicz, ul. Stary Rynek 1			
TEMAT INWESTYCJI:	Budowa odcinka sieci kanalizacji sanitarnej w ulicy Czajki w Łowiczu			
TREŚĆ RYSUNKU:	PROFIL			
	IMIĘ I NAZWISKO:	NR UPRAWNIENI:	DATA:	PODPIS:
PROJEKTOWAŁ:	R. Łuczak	LOD/0603/ PWOS/06	11.2016	
SPRAWDZIŁ:	P. Bobrowski	MAZ/0201/ POOS/07	11.2016	
OPRACOWAŁ:	M. Studziński		11.2016	
OPRACOWAŁ:	P. Wyrębski		11.2016	
		SKALA:		1:500
		NR RYSUNKU:		4

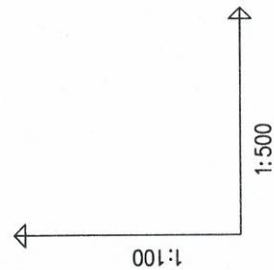

Rura dwudzielną
typ AROT, L=2,0 m

Rura dwudzielną
typ AROT, L=2,0 m



Rura dwudzielną
typ AROT, L=2,0 m

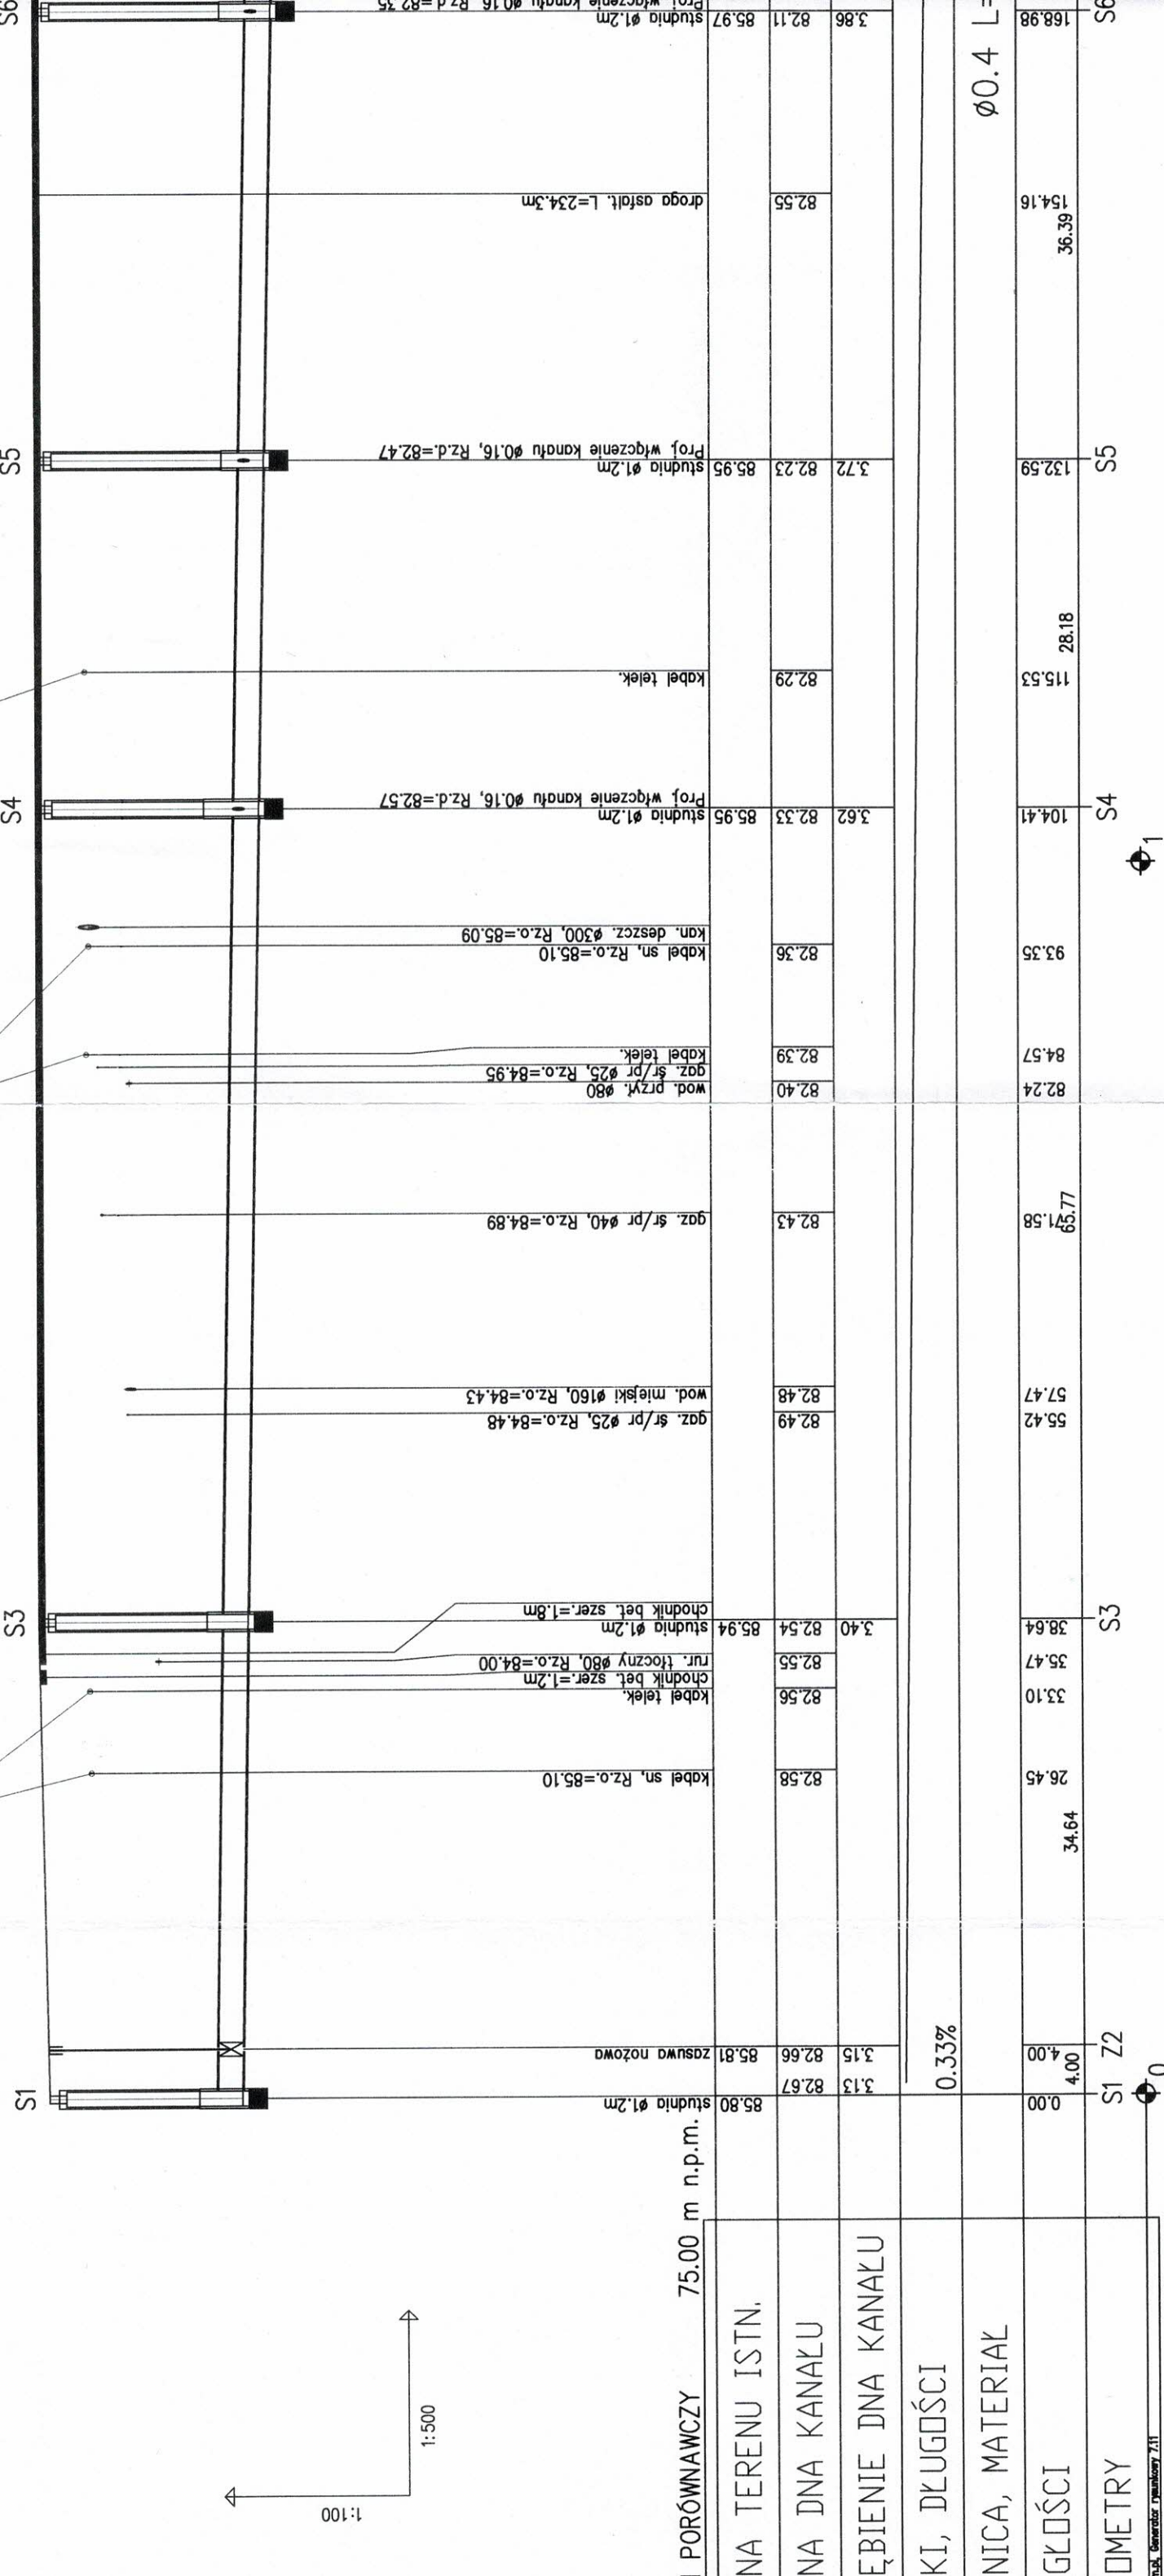

0

1. PORÓWNAWCZY	75.00 m n.p.m.
NA TERENU ISTN.	
NA DNA KANAŁU	
ĘBIENIE DNA KANAŁU	
KI, DŁUGOŚCI	
NICA, MATERIAŁ	
GŁOŚCI	
OMETRY	

1:100

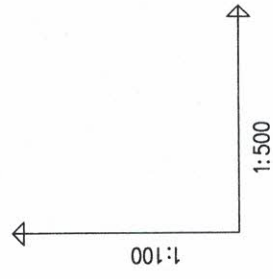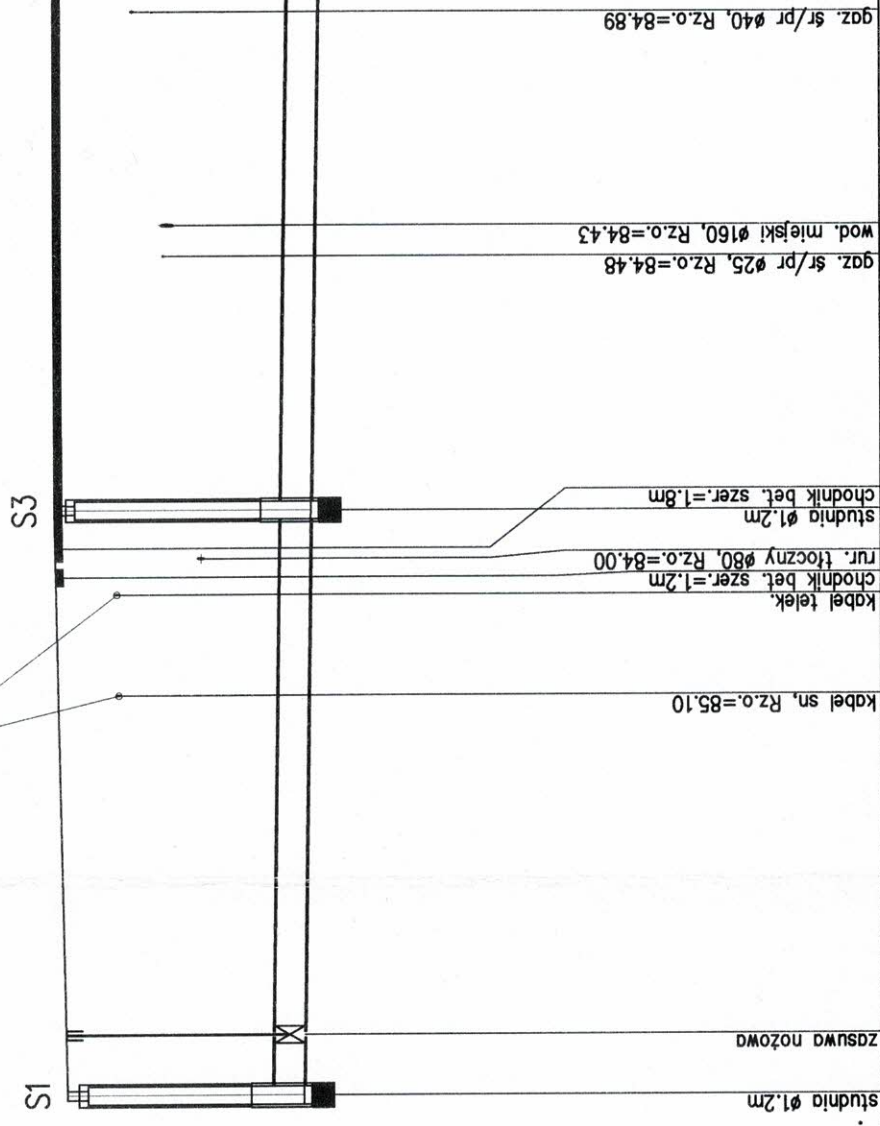

POZIOM PORÓWNAWCZY	75.00 m n.p.m.
--------------------	----------------

RZĘDNA TERENU ISTN.	85.80
---------------------	-------

RZĘDNA DNA KANAŁU	
-------------------	--

ZAGŁĘBIENIE DNA KANAŁU	
------------------------	--

SPADKI, DŁUGOŚCI	0.33%
------------------	-------

ŠREDNICA, MATERIAL

ODLEGŁOŚCI	00'0
------------	------

HEKTOMETRY