


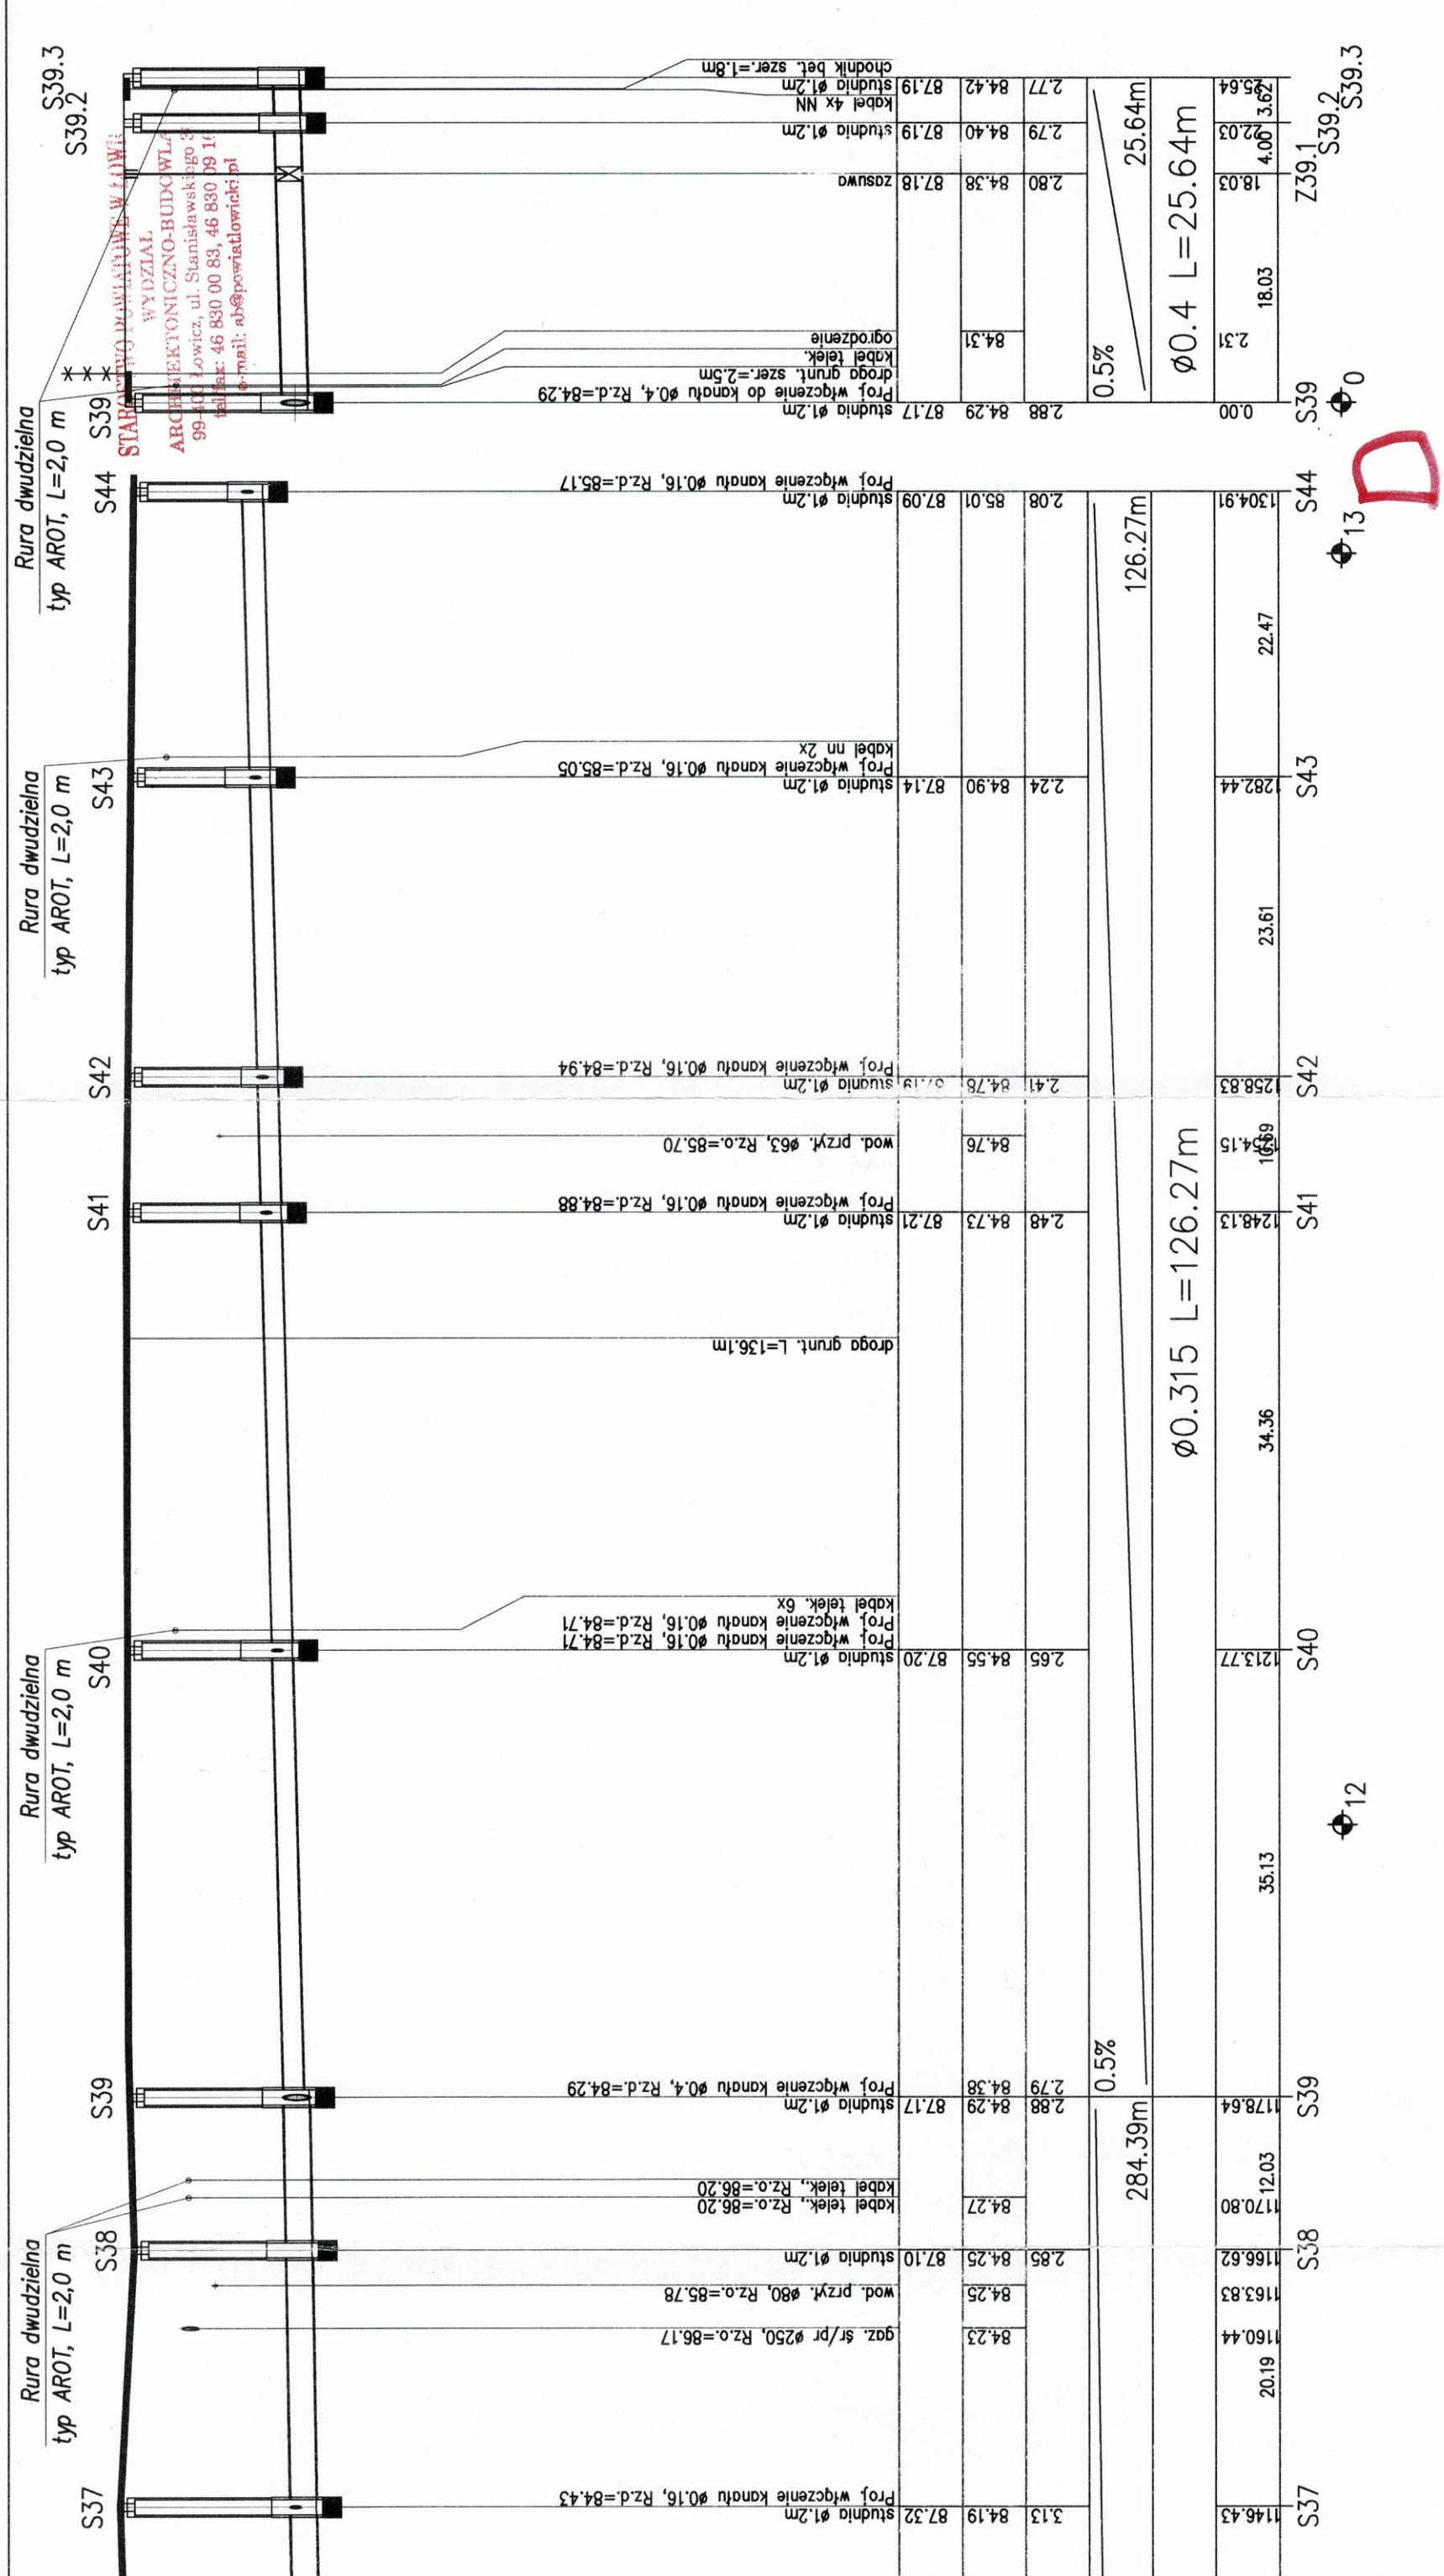

INWESTOR:	Miasto Łowicz 99-400 Łowicz, ul. Stary Rynek 1
TEMAT INWESTYCJI:	Budowa odcinka sieci kanalizacji sanitarnej w ulicy Czajki w Łowiczu
TREŚĆ RYSUNKU:	PROFIL
PROJEKTOWAŁ:	IMIE I NAZWISKO: R. Łuczak
SPRAWDZIŁ:	P. Bobrowski
OPRACOWAŁ:	M. Studziński
OPRACOWAŁ:	P. Wyrębski
NR UPRAWNIENI:	LOD/0603/ PWOS/06
DATA:	11.2016
SKALA:	1:500
NR RYSUNKU:	6
PODPIS:	

Rura dwudzielna
typ AROT, L=2,0

S37

S36

S35

Rura dwudzielna
typ AROT, L=2,0 m

S34

S33

Rura dwudzielna
typ AROT, L=2,0 m

S32

studnia $\phi 1,2m$
Prof. włączenie kanału $\phi 0,16$, Rz.d.=83.90

wod. przył. $\phi 40$, Rz.o.=85.30

86.80

86.85

83.66

3.19

87.15

83.78

87.10

studnia $\phi 1,2m$

85.55

wod. przył. $\phi 32$, Rz.o.=85.55

studnia $\phi 1,2m$
Prof. włączenie kanału $\phi 0,16$, Rz.d.=84.28

83.88

83.88

3.25

83.95

83.98

84.00

84.01

3.08

84.02

87.10

studnia $\phi 1,2m$

Prof. włączenie kanału $\phi 0,16$, Rz.d.=84.26

Prof. włączenie kanału $\phi 0,16$, Rz.d.=84.34

84.15

84.19

87.17

3.07

84.23

84.25

2.85

studnia $\phi 1,2m$
Prof. włączenie kanału $\phi 0,16$, Rz.d.=84.43

wod. przył. $\phi 32$, Rz.o.=85.92

gaz. sr/pr $\phi 250$, Rz.o.=86.17

wod. przył. $\phi 80$, Rz.o.=85.78

$\phi 0.4$ L=284.39m

S32

S33

S34

S35



S36

S37



985.02	994.74	37.96	1022.98	1052.44	1054.47	1074.46	1082.21	1089.51	1093.32	1095.09	1121.16	1146.43	1160.44	1163.83	1166.62
--------	--------	-------	---------	---------	---------	---------	---------	---------	---------	---------	---------	---------	---------	---------	---------

86.80	86.85	83.66	83.69	87.15	87.10	83.78	87.13	83.88	83.88	83.95	83.98	84.00	84.01	84.02	84.10	84.15	84.19	84.23	84.25	84.25
-------	-------	

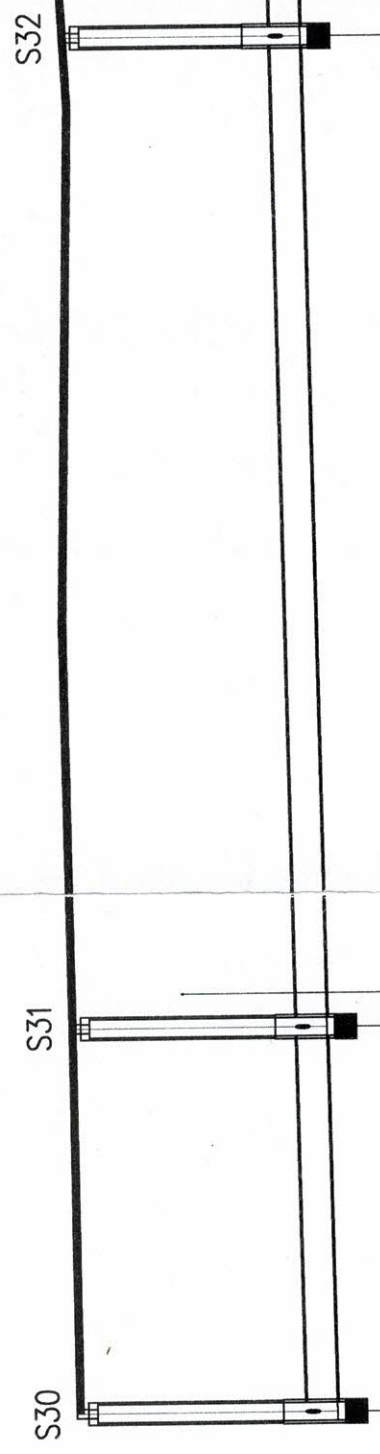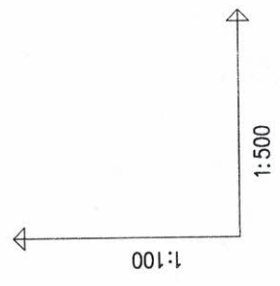

POZIOM PORÓWNAWCZY 75.00 m n.p.m.

RZĘDNA TERENU ISTN.	86.80	83.36	83.44	3.44	86.80	86.85	83.44	83.45	87.15
RZĘDNA DNA KANAŁU									
ZAGŁĘBIENIE DNA KANAŁU									
SPADKI, DŁUGOŚCI				0.33%					
ŚREDNICA, MATERIAŁ									
ODLEGŁOŚCI	894.25	25.38	919.63	921.87	65.39	985.02	994.74	37.96	
HEKTOMETRY	S30	S31	S32						