

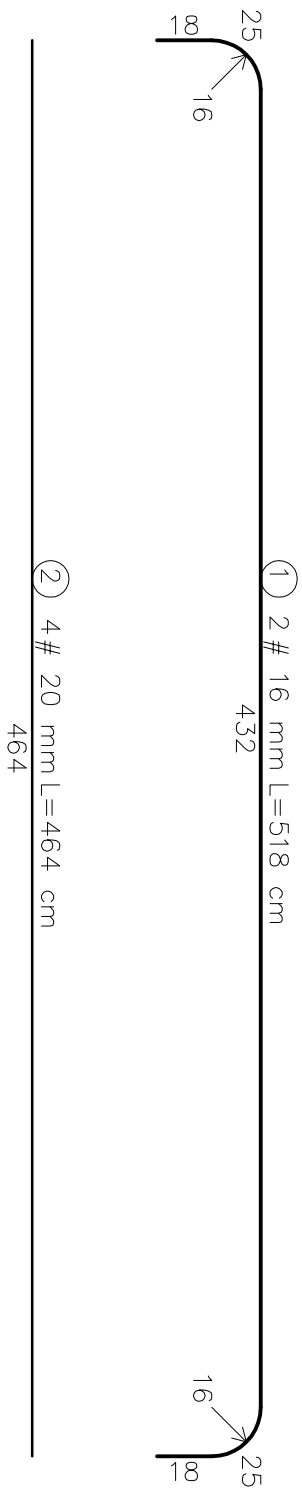


BELKA ŻELBETOWA POZ. BŻ-1 szt. 1


SKALA: 1-25

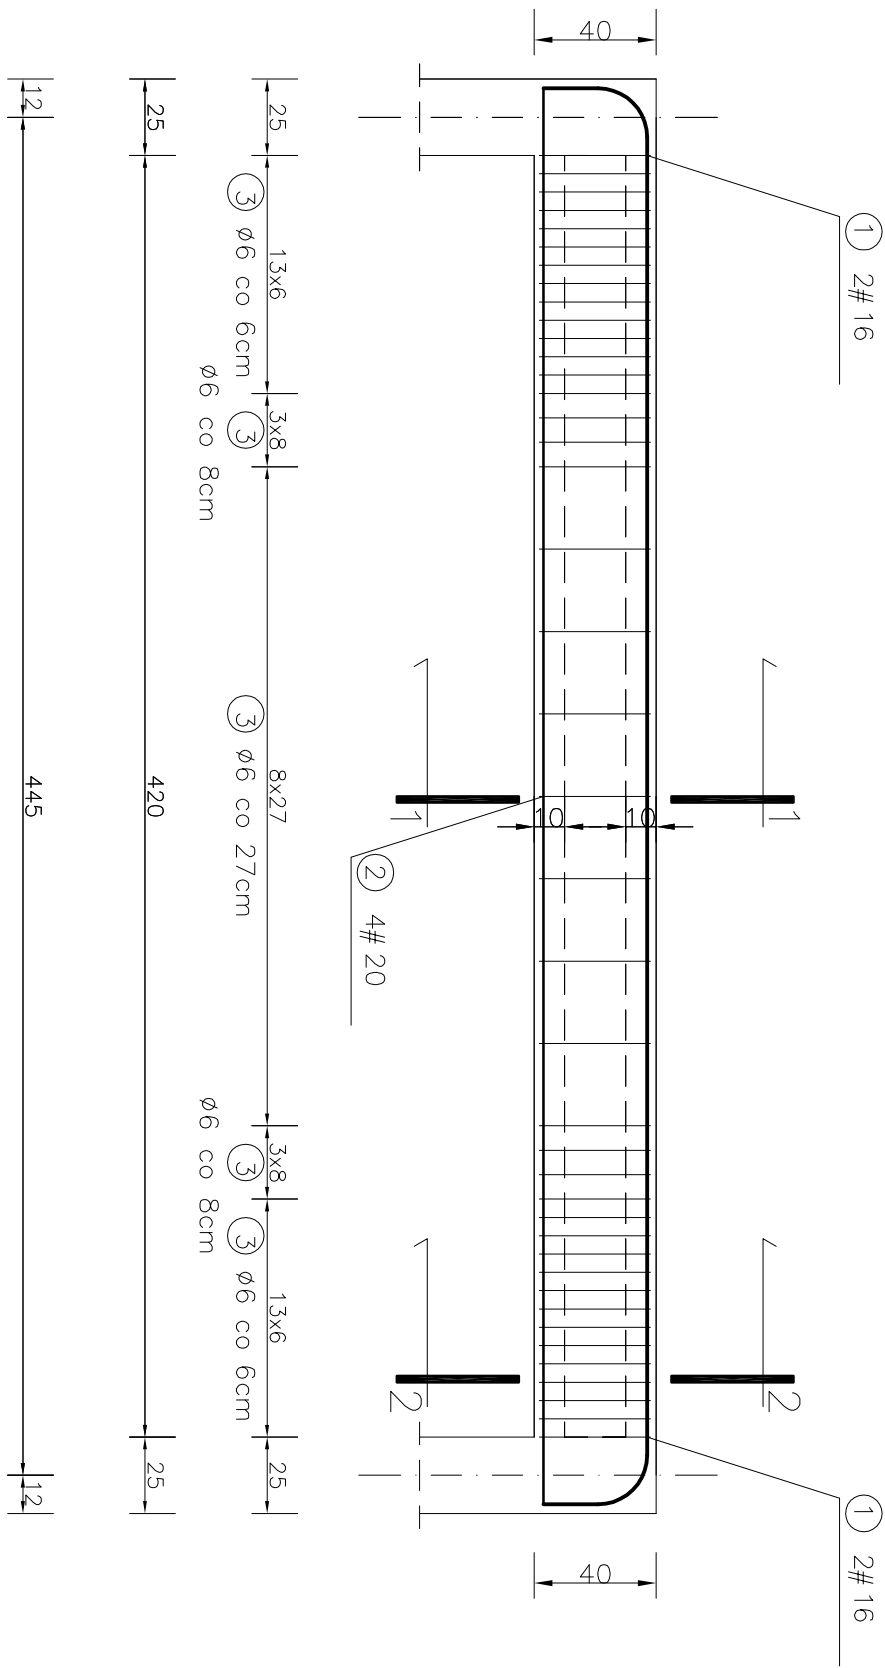

PRZEKRÓJ 1-1

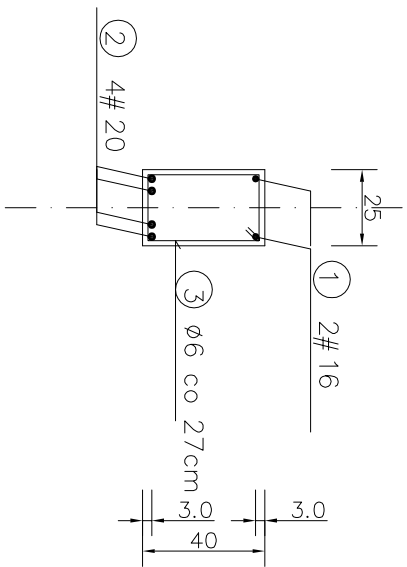

PRZEKRÓJ 2-2

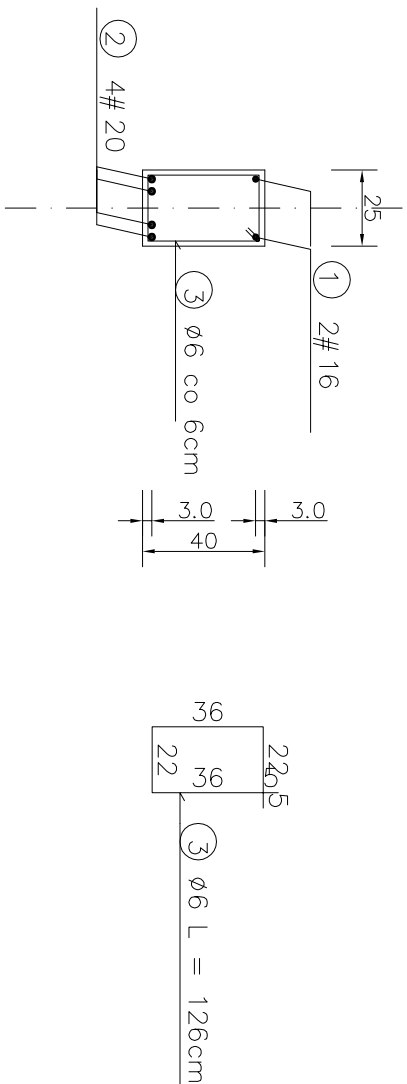

WYKAZ STALI ZBROJENIOWEJ

[illegible]

BETON KONSTRUKCYJNY C25/30

STAL ZBROJENIOWA RB 500, St3S

TEMAT OPRACOWANIA	BUDYNEK ZAPLECZA STADIONU		
ADRES OBIEKTU	ŁÓWICZ, UL. STARZYŃSKIEGO 6/8		
INWESTOR	GMINA MIASTO ŁÓWICZ		
PRZEDMIOT RYSUNKU	POZ. BŻ-1		
PROJEKTANT	mgr inż. TADEUSZ GRUCHAŁA upr nr 11/89 Sk-cc	PODPIS	
SPRAWDZAJĄCY	mgr inż. ROBERT BŁASZCZYK upr nr Ł0D/1303/P00K/10	PODPIS	
DATA OPRACOWANIA	5/2018 R.		PROJEKT BUDOWLANY KONSTRUKCJA
SKALA	1:25		RYS. K-9